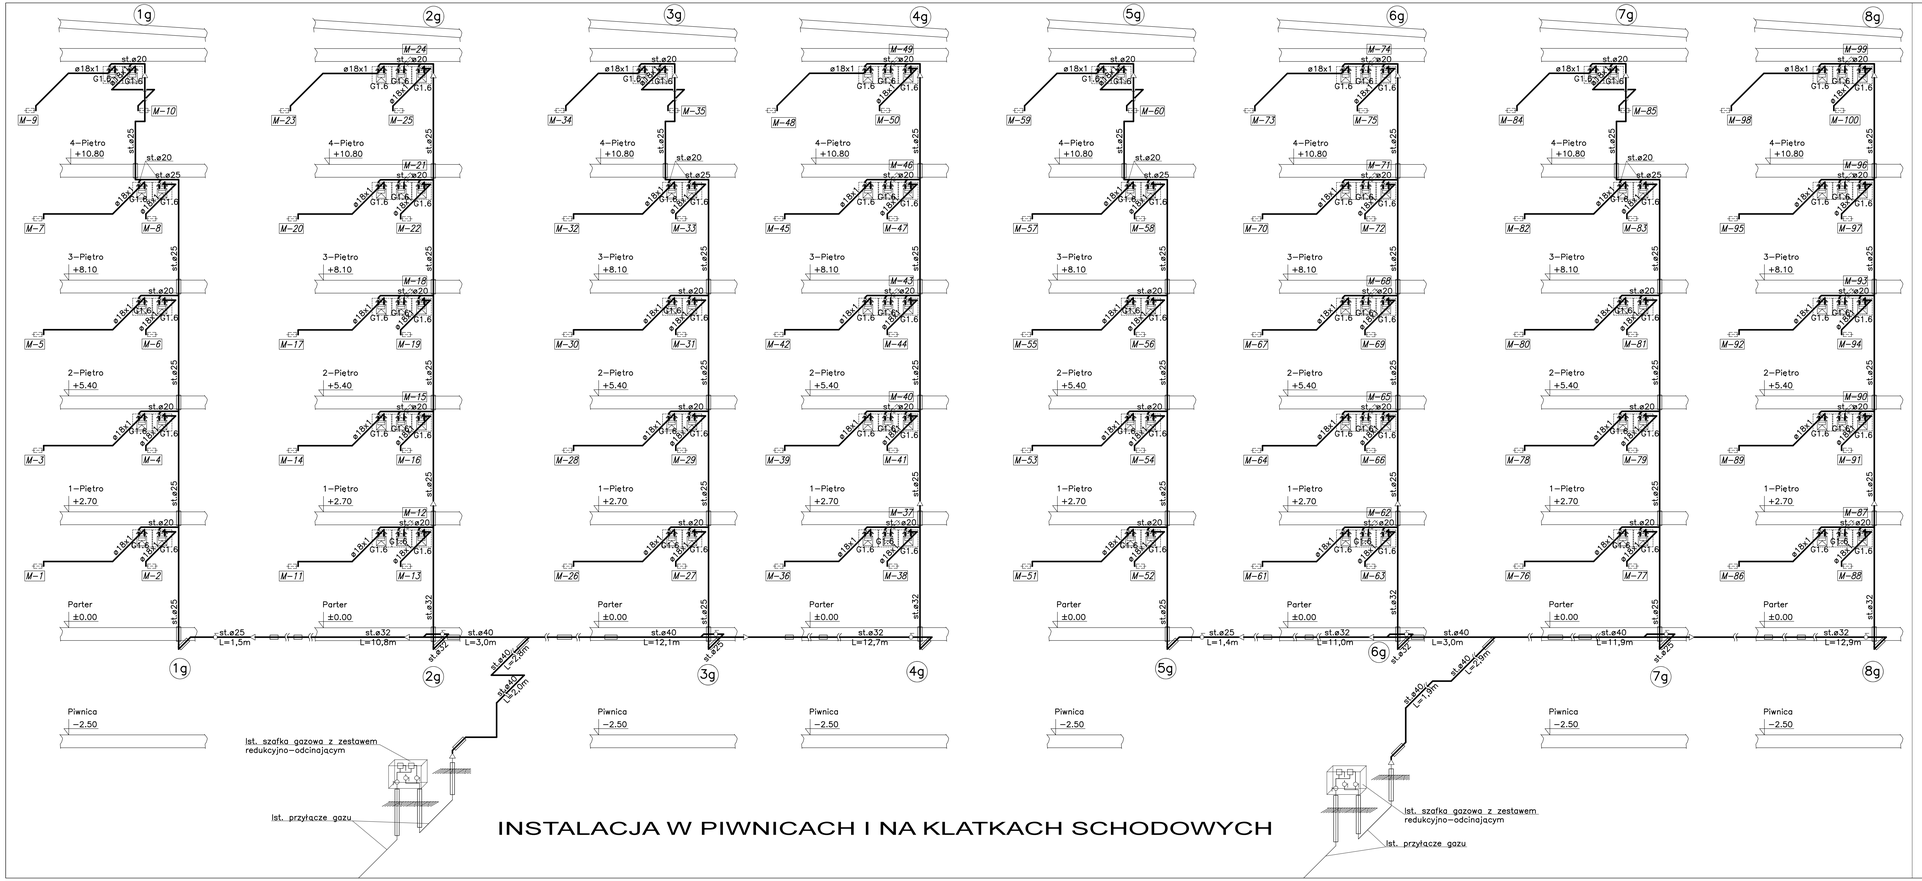

INSTALACJA W PIWNICACH I NA KLATKACH SCHODOWYCH

INSTALACJE MIESZKANIOWE

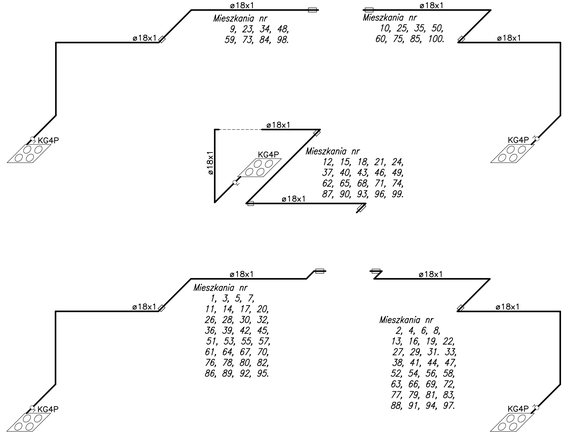

OZNACZENIA:

—|— – rysunkowe skrócenie odcinka

ODBIORNIKI GAZU:

KG4P – kuchnia gazowa 4–ro palnikowa z piekarnikiem o mocy ca. 10kW

UWAGI:

- Instalacja gazowa do gazomierzy z rur stalowych czarnych bez szwu wg PN–EN 10208–1. Wymiary rur stal. odpowiednio: (ø20=DZ26,9x2,3 ø25=DZ33,7x2,9, ø32=DZ42,4x2,9, ø40=DZ48,3x2,9, ø50=DZ60,3x3,2).
- Podejścia do gazomierzy ø20.
- Gazomierze wielkość G–1,6 (lub G–4).
- Gazomierze montować w konsolach przyłączonych do gazomierzy ze złączkami przejściowymi ø20/ø25.
- Za gazomierzami instalację wykonano z rur i złączek miedzianych systemu "Press Gaz".
- Poziomy w pionicach montować w części podstropowej, nad innymi instalacjami (w słodzie istniejącej instalacji). Na przejściach na wysokości min. 2,0m w świetle.
- Zawory podpionowe w piwnicach o połączeniach nierozłącznych (bez śrubunków).
- Przejścia rurociągów przez ściany i stropy należy wykonać w tulejach ochronnych i uszczelnić masą trwale elastyczną.

Inwestor:	WSPÓLNOTA MIESZKANIOWA NR 47 ul. Wysoka 40/42, 97-300 Piotrków Trybunalski		
Obiekt:	Budynek mieszkalny wielorodzinny przy ul. Wysokiej 40/42, 97-300 Piotrków Tryb. dz. nr ew. 4551, 4552, 4583 obr. 14 Piotrków Trybunalski	Br:	SANIT.-INSTAL.
Temat:	WYMIANA WRAZ Z PRZEBUDOWĄ WEWNĘTRZNEJ INSTALACJI GAZU	Skala:	1:50
Rysunek:	Aksonometria instalacji gazowej	Rys. nr:	10
Projektował: mgr inż. Adam Olczyk	Nr upr. proj. upr. bez ogr. 7/2/2/POOS/10 upr. d.ds.b. i upr. k.sa.t. upr. 7 upr.10 sak.1 upr.4 w. s.i.s.	Podpis:	Data: 04.2024r.