

OPINIA NR. 2 / 2024 r

W wyniku przeprowadzonych oględzin-ekspertyzy urządzeń grzewczo-kominowych w Piotrkowie Trybunalskim ul. Wysoka 40/42

Dotycząca mieszkań 1-100 i klatki schodowe szt. 8

dotyczy **WSPÓLNOTA MIESZKANIOWA Wysoka 40/42**

Sporządzona przez posiadającego wymagane uprawnienia mistrza kominarskiego
TOMASZ RUSEK

1. Wskazanie miejsca na podłączenie
2. Wskazania prawidłowości podłączeń

W związku z czym stwierdza się co następuje

1. Przewód(y) Nr.....(patrz szkic na odwrocie) odpowiadają wymaganiom niżej wymienionych przepisów i może (mogą) być przeznaczony(e) do podłączenia

1) kuchnie gazowe czteropalnikowe w pomieszczeniu kuchni szt. 100

2) kratki wentylacyjne w pomieszczeniach kuchni szt. 100

2. Urządzenie(a) **GAZOWE I WENTYLACYJNE** podłączone będą prawidłowo po wykonaniu zaleceń :

1) Wymiana nasad kominowych na kanałach zbiorczych

2) Wyprowadzenie ponad nasady kominowe odpowietrzenia kanalizacji

3. Montaż Turbowentów na kominy wentylacyjne

3. Urządzenie(a).....działa(ją) wadliwie - nie dotyczy

W celu osiągnięcia prawidłowego funkcjonowania urządzenia należy: kratki wentylacyjne i nasady kominowe **zainstalować wg**

rysunku na odwrocie opinii.....

Inne uwagi: **OPINIA WAŻNA TYLKO Z ZAŚWIADCZENIEM STWIERDZAJĄCYM PRAWIDŁOŚĆ WYKONANIA**.

Opinię sporządzono w oparciu o ustawę Prawo Budowlane z dnia 07.07.1994 r./Dz.U.Nr.89,poz.414/oraz Ustawę o Ochronie ppoż. z dnia 24.08.1991 r. /Dz.U.Nr.81,poz.351/oraz na ich podstawie wydane przepisy wykonawcze i obowiązujące normy przedmiotowe w tym Rozp. Ministra Spraw Wewnętrznych z dnia 03.11.1992 r. W sprawie ochrony przeciwpożarowej budynków /Dz.U.Nr.92,poz.460/ obowiązujące na dzień 01.01.1995 r.

Opinię sporządzono w **3** egzemplarzach z przeznaczeniem po **1** egz. dla**J / W**.....

Zakład Gazowniczy , Usługi Kominarskie „SADZA” Tomasz Rusek

Potwierdzenie odbioru opinii :

OPINIODAWCA

Dnia 10 - 10 - 2023.....podpis.....


(uprawniony mistrz kominarski)

Uwagi:

1. Po dokonaniu proponowanych rozwiązań należy zgłosić do sprawdzenia prawidłowości wykonania i funkcjonowania urządzeń grzewczo-kominowych

.....
(pieczęć i podpis
TECHNIK BUDOWLANY
MISTRZ KOMINIARSKI
Tomasz Rusek
Nr uprawnień 049110

ul. Wysoka 40/42

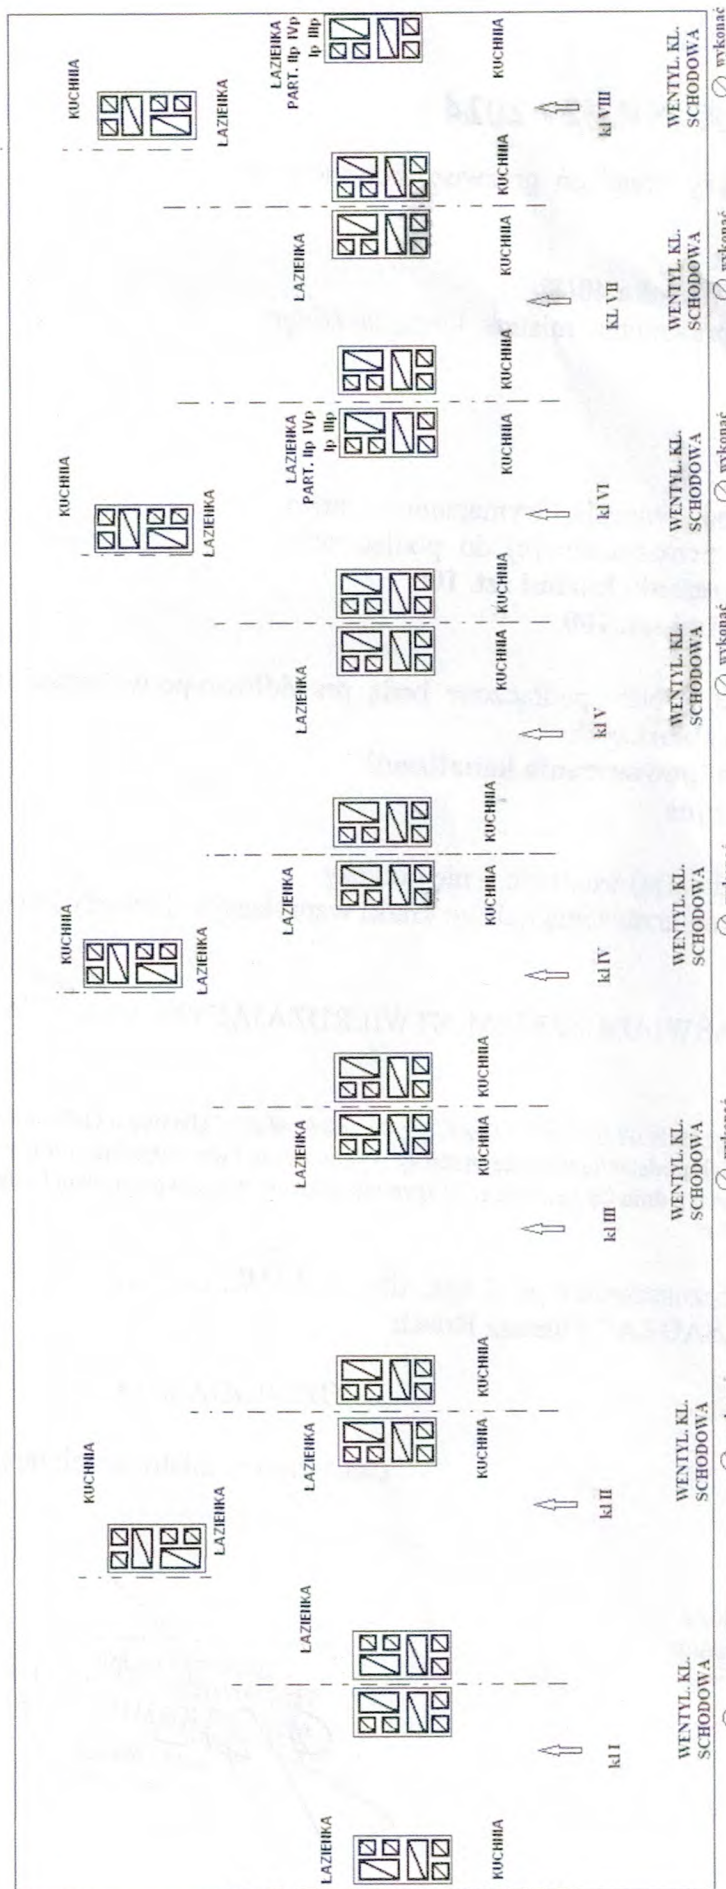

Legenda :  zbiorczy przewód  wykonać  wykonać  wykonać  wykonać  wykonać  wykonać  wykonać  wykonać  wykonać  wykonać  wykonać  wykonać  wykonać  wykonać  wykonać

zbiorczy przewód

TECHNIK BUDOWLANY
MISTRZ KAMINIA
Tomasz Kisek
Nr uprawnień 049110