


**Inwestor: Miasto i Gmina Prabuty 82-550 Prabuty, ul. Kwidzyńska  
skala 1:500**

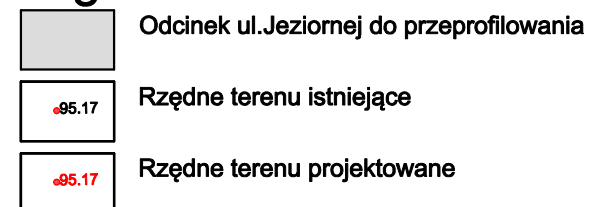

***P-1***