


PROFIL PODŁUŻNY

Przeprofilowania ul.Jeziornej  
82-550 Prabuty ul.Jeziorna  
działki: 1474(pas drogowy ul.Jeziornej), 1570(pas drogowy ulRzecznej)  
obręb 220704\_4.0004 Prabuty Miasto  
Inwestor:Miasto i Gmina Prabuty 82-550 Prabuty, ul.Kwidzyńska 2  
skala 1:500

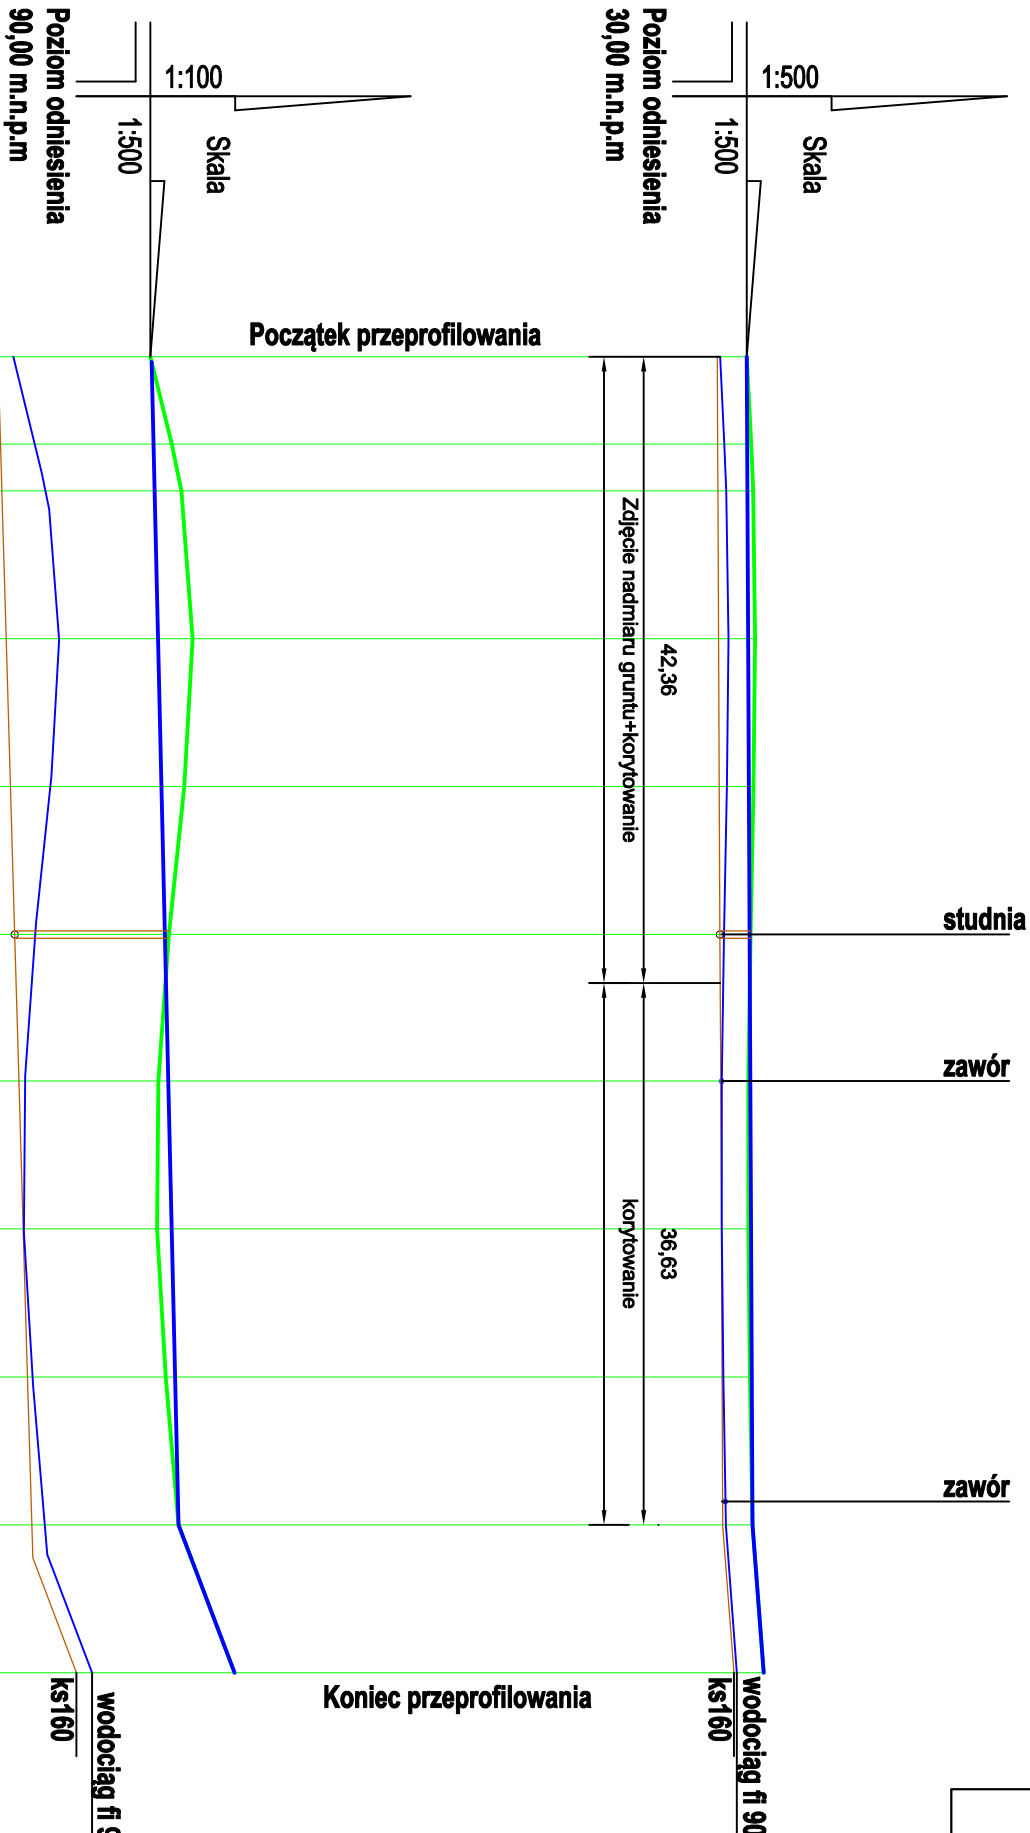

Rzędne projektowane	94.92	94.95	94.96	95.01	95.06	95.11	95.16	95.20	95.22	95.30	96.06
Spadki niweleży/luki pionowe	I=0.48%										
Rzędne terenu	94.92	95.21	95.34	95.49	95.38	95.17	95.03	95.01	95.13	95.30	96.06
Odległości [m]	0.00	5.91	9.08	19.08	29.08	39.08	49.08	59.08	69.08	79.08	89.08
Proste / łuki poziome											

Kilometrarz drogi

0+000

0+100

Inwestor: Miasto i Gmina Prabuty 82-550 Prabuty ul.Kwidzyńska 2		Skala:	I:500
Obiekt: ul.Jeziorna		Brutto:	Drogonwa
Adres: 82-550 Prabuty			
Nazwa rysunku: PROFIL PODŁUŻNY			
Projektował: mgr inż. Ryszard Korczyński	Podpis:	Nr ps: P-3	
upr. nr 4072/GD/89	Data: 07-2025		
Projektował: mgr inż. Ryszard Korczyński	Podpis:		
upr. nr 4072/GD/89	Data: 07-2025		