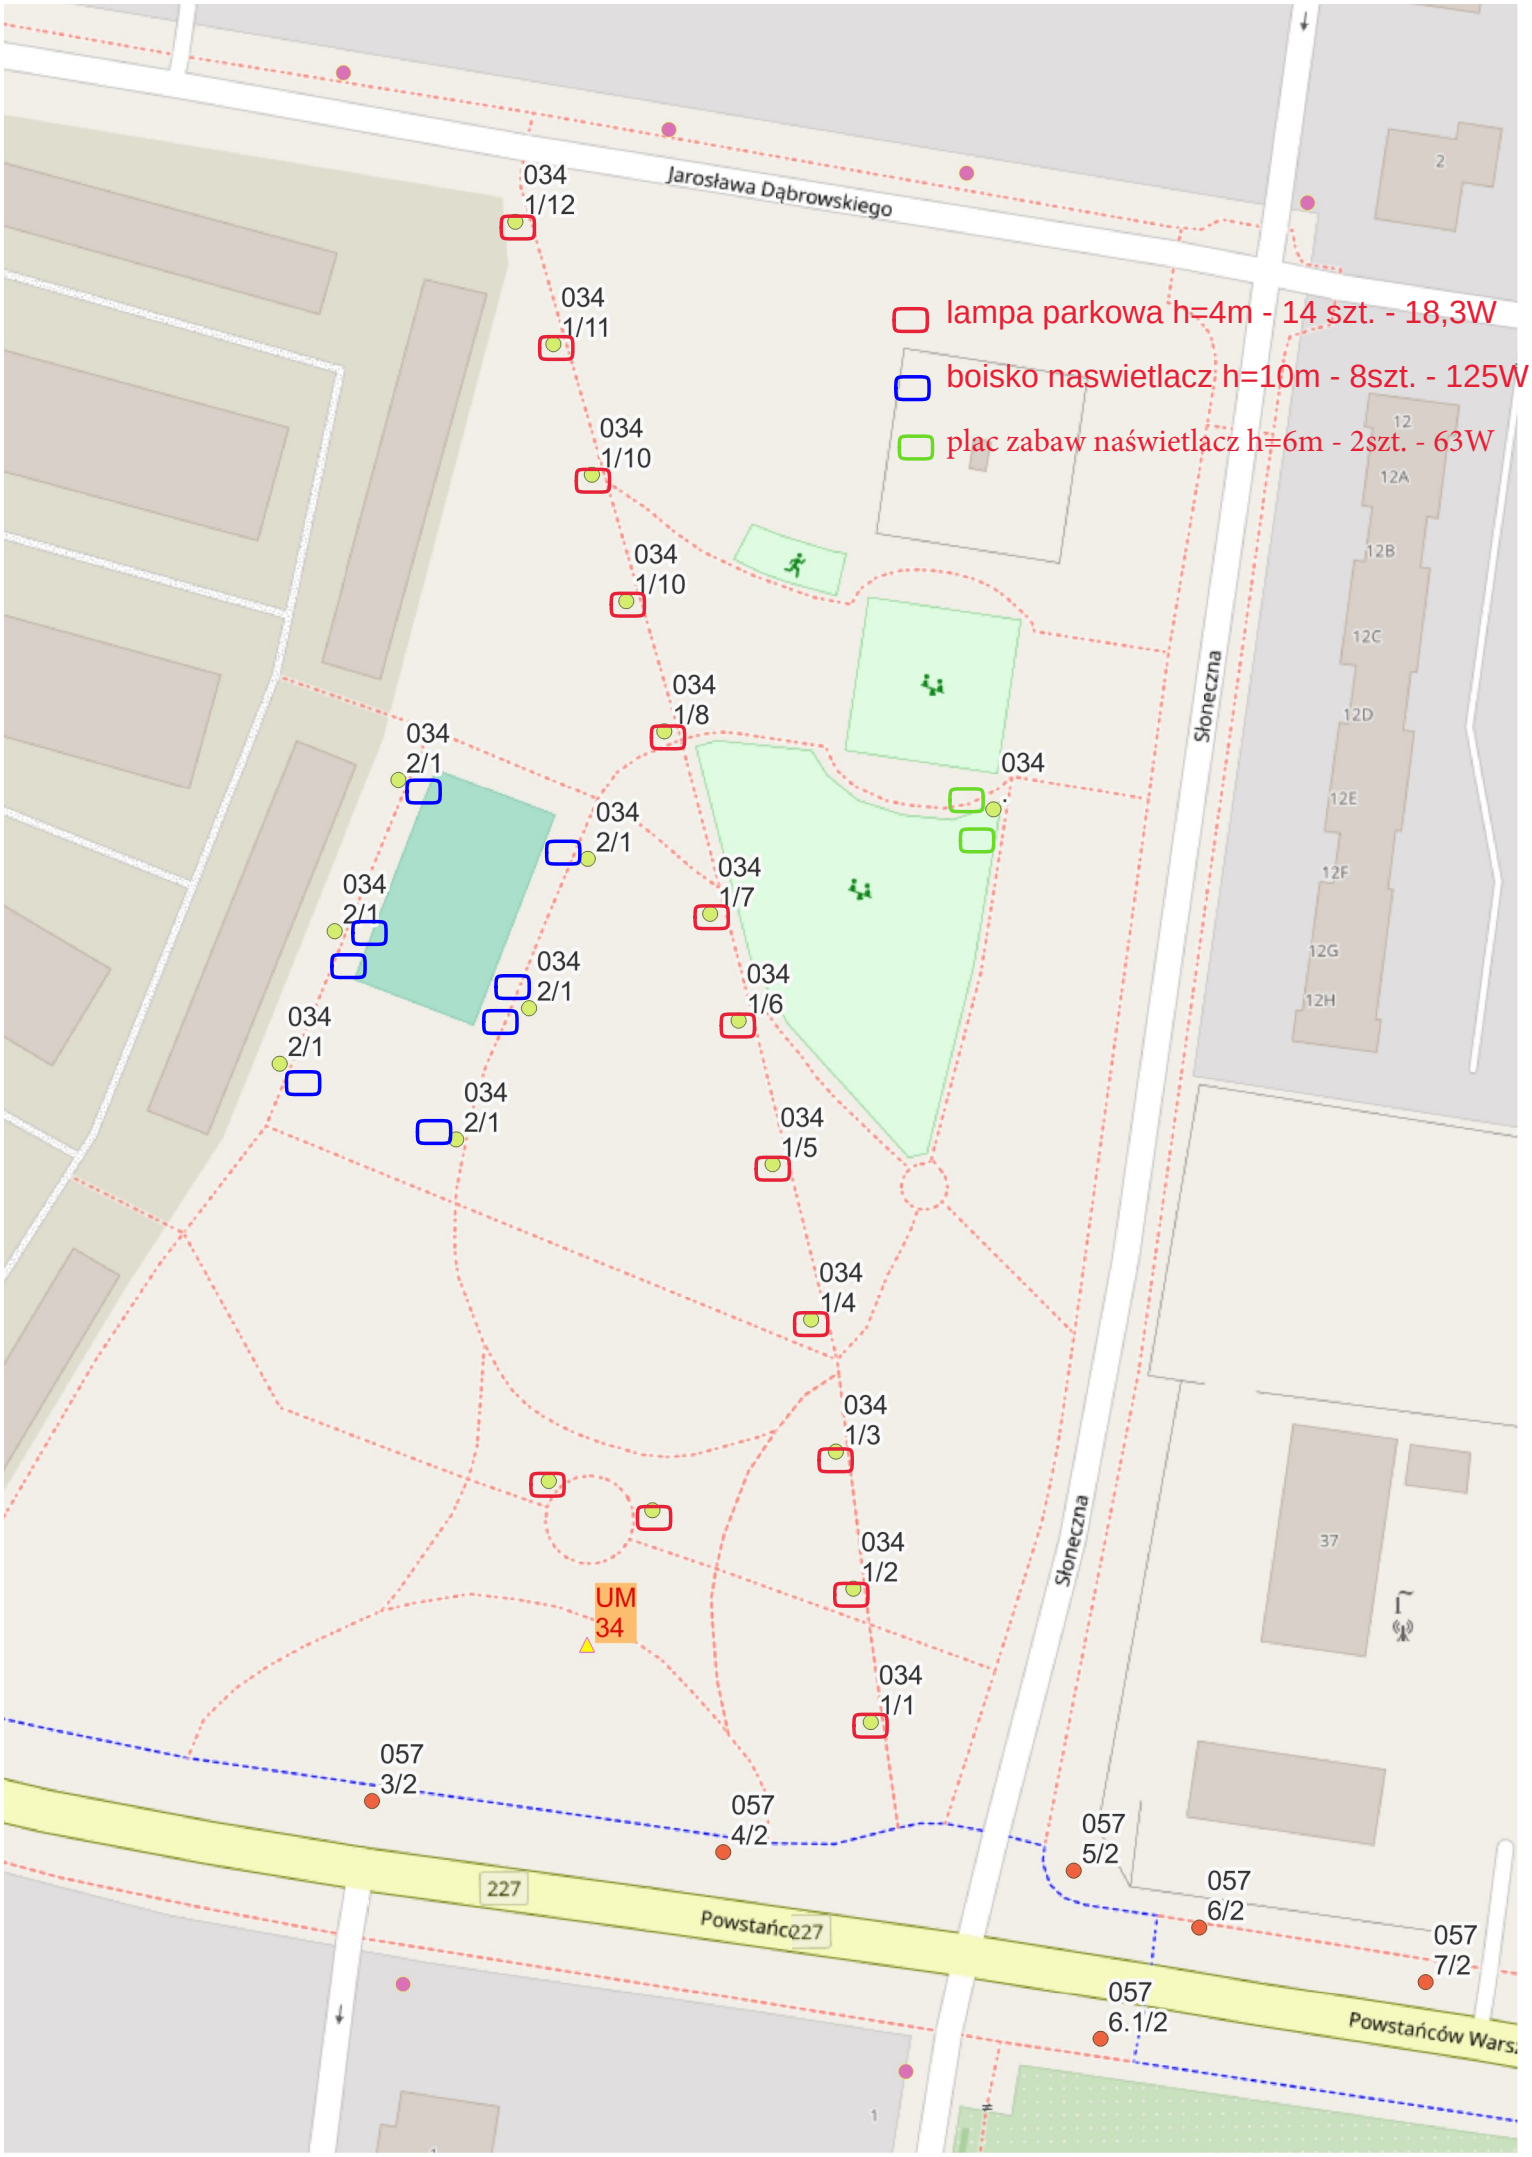
lampa parkowa h=4m - 14 szt. - 18,3W
boisko naswietlacz h=10m - 8szt. - 125W
plac zabaw naświetlacz h=6m - 2szt. - 63W
Jarosława Dąbrowskiego
Słoneczna
Słoneczna
Powstańców
Powstańców Warsz
227
034 1/12
034 1/11
034 1/10
034 1/10
034 1/8
034 1/7
034 1/6
034 1/5
034 1/4
034 1/3
034 1/2
034 1/1
034 2/1
034 2/1
034 2/1
034 2/1
034 2/1
034
UM 34
057 3/2
057 4/2
057 5/2
057 6/2
057 7/2
057 6.1/2
12
12A
12B
12C
12D
12E
12F
12G
12H
2
37