




WIDOK NA ŚCIANĘ OPOROWĄ DO REMONTU OD STRONY POCHYLNİ

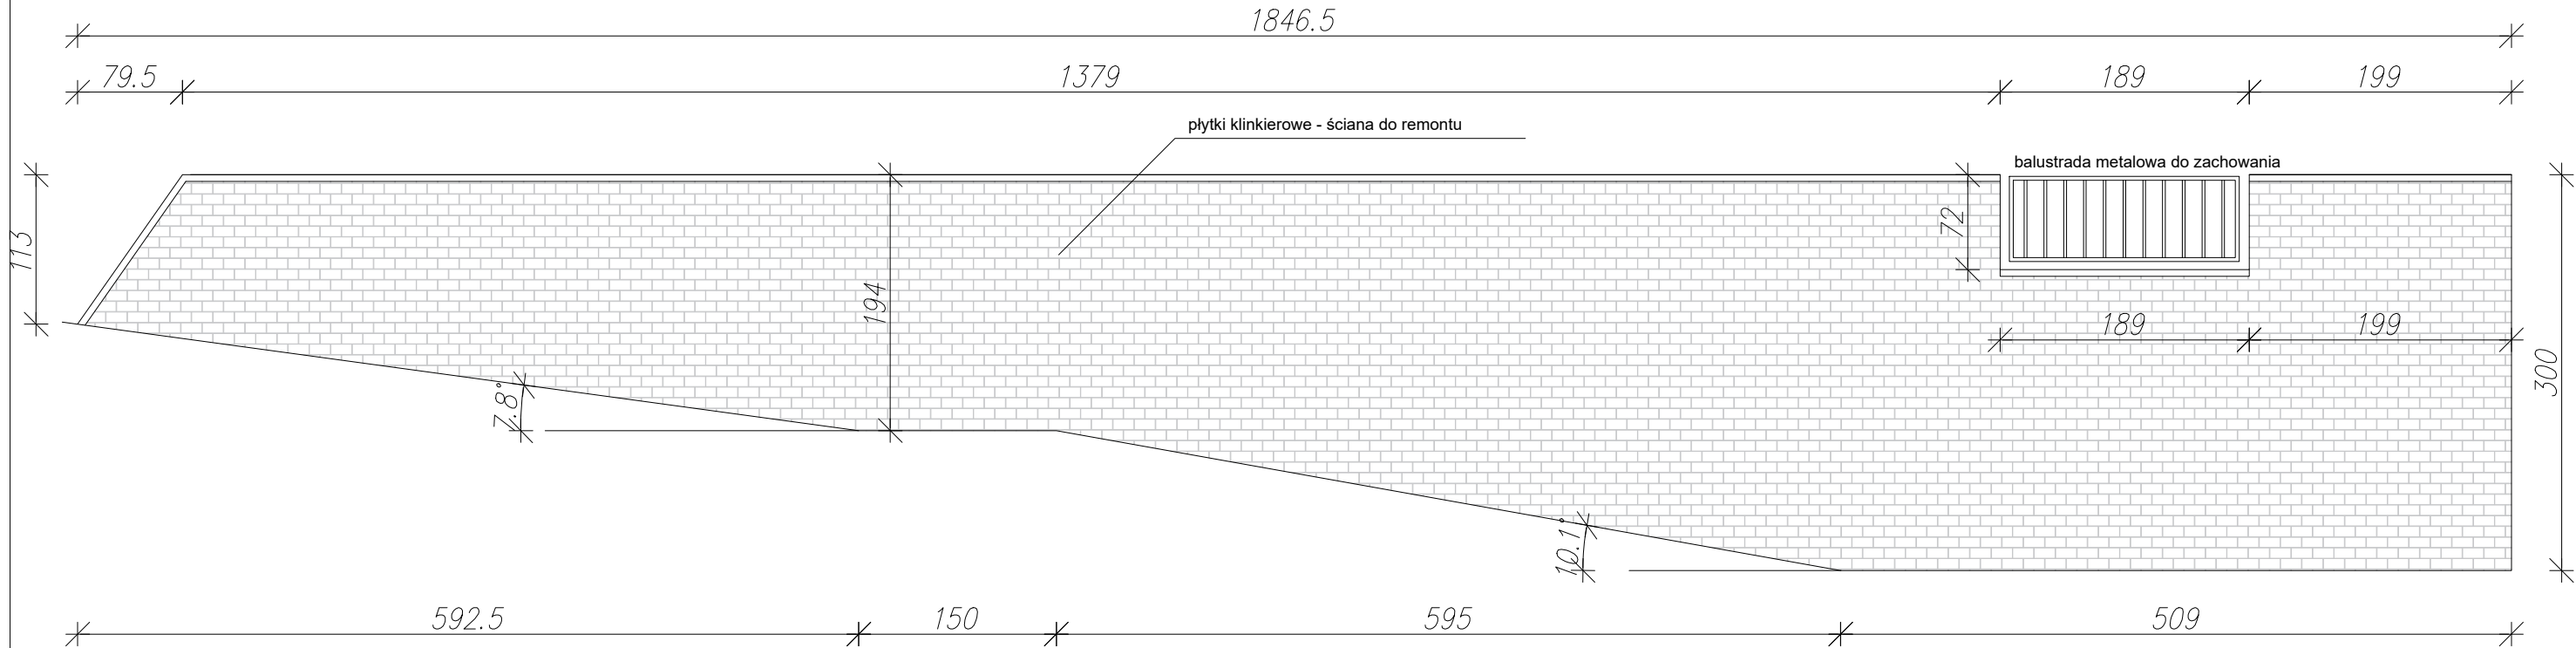

PRZEKRÓJ PRZEZ ŚRODKOWĄ CZĘŚĆ POCHYLNİ - SCHODY TERENOWE

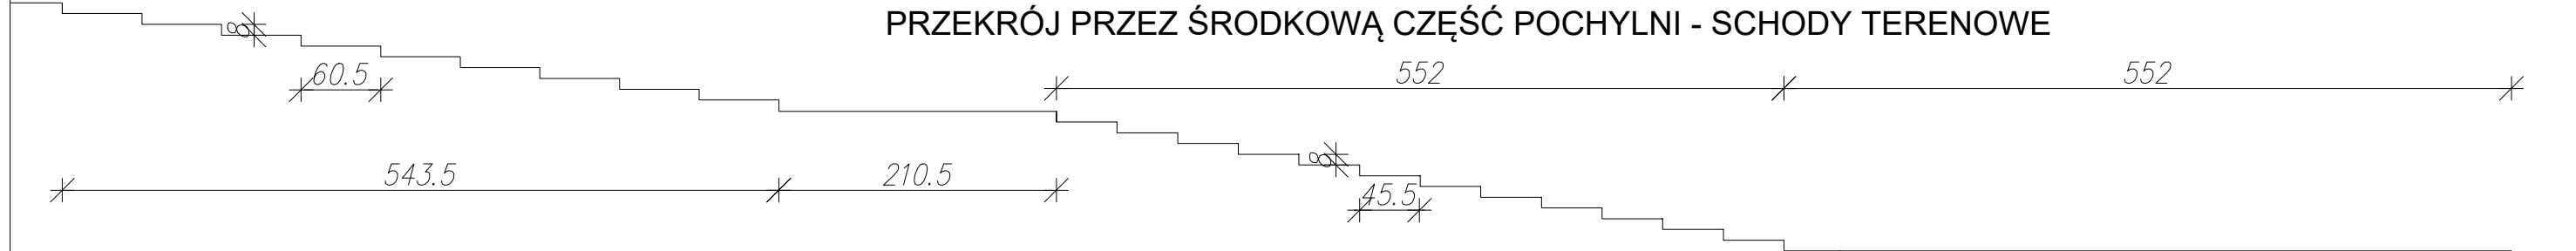

RZUT Z GÓRY NA POCHYLNİĘ

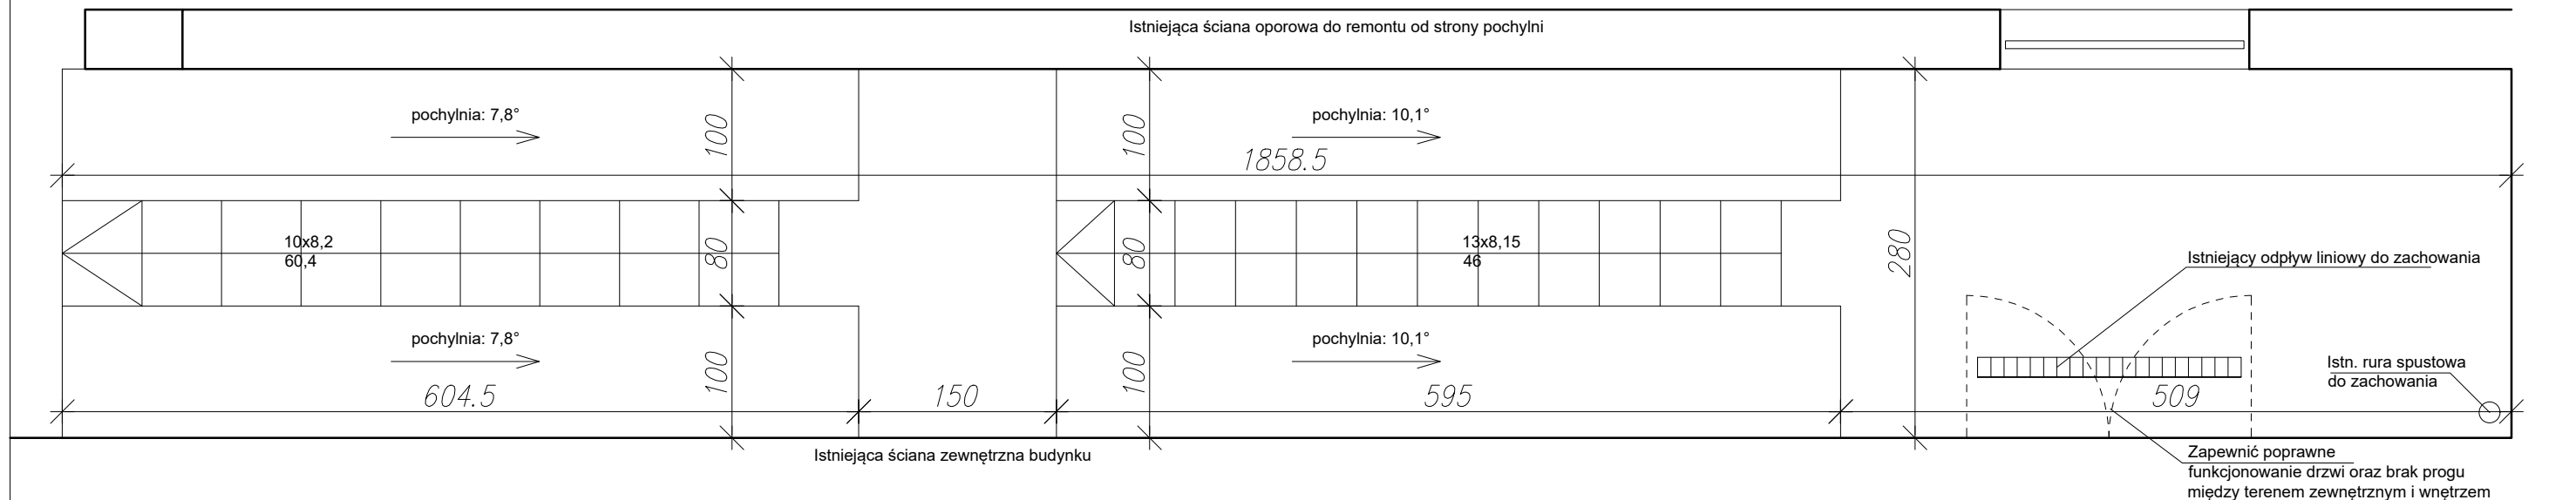

TYTUŁ: Remont ściany oporowej oraz pochylni do magazynu piwnicznego przy elewacji wschodniej budynku Wydziału Matematyki i Informatyki UŁ przy ul. Banacha 22 w Łodzi			
INWESTOR:	UNIwersytet Łódzki Łódź, ul. Narutowicza 68		
TYTUŁ RYS:	Rysunki inwentaryzacyjne pochylni	NR RYS. 01	NR OPR.
faza projektu	INWENTARYZACJA	SKALA 1:50	DATA 04.2026