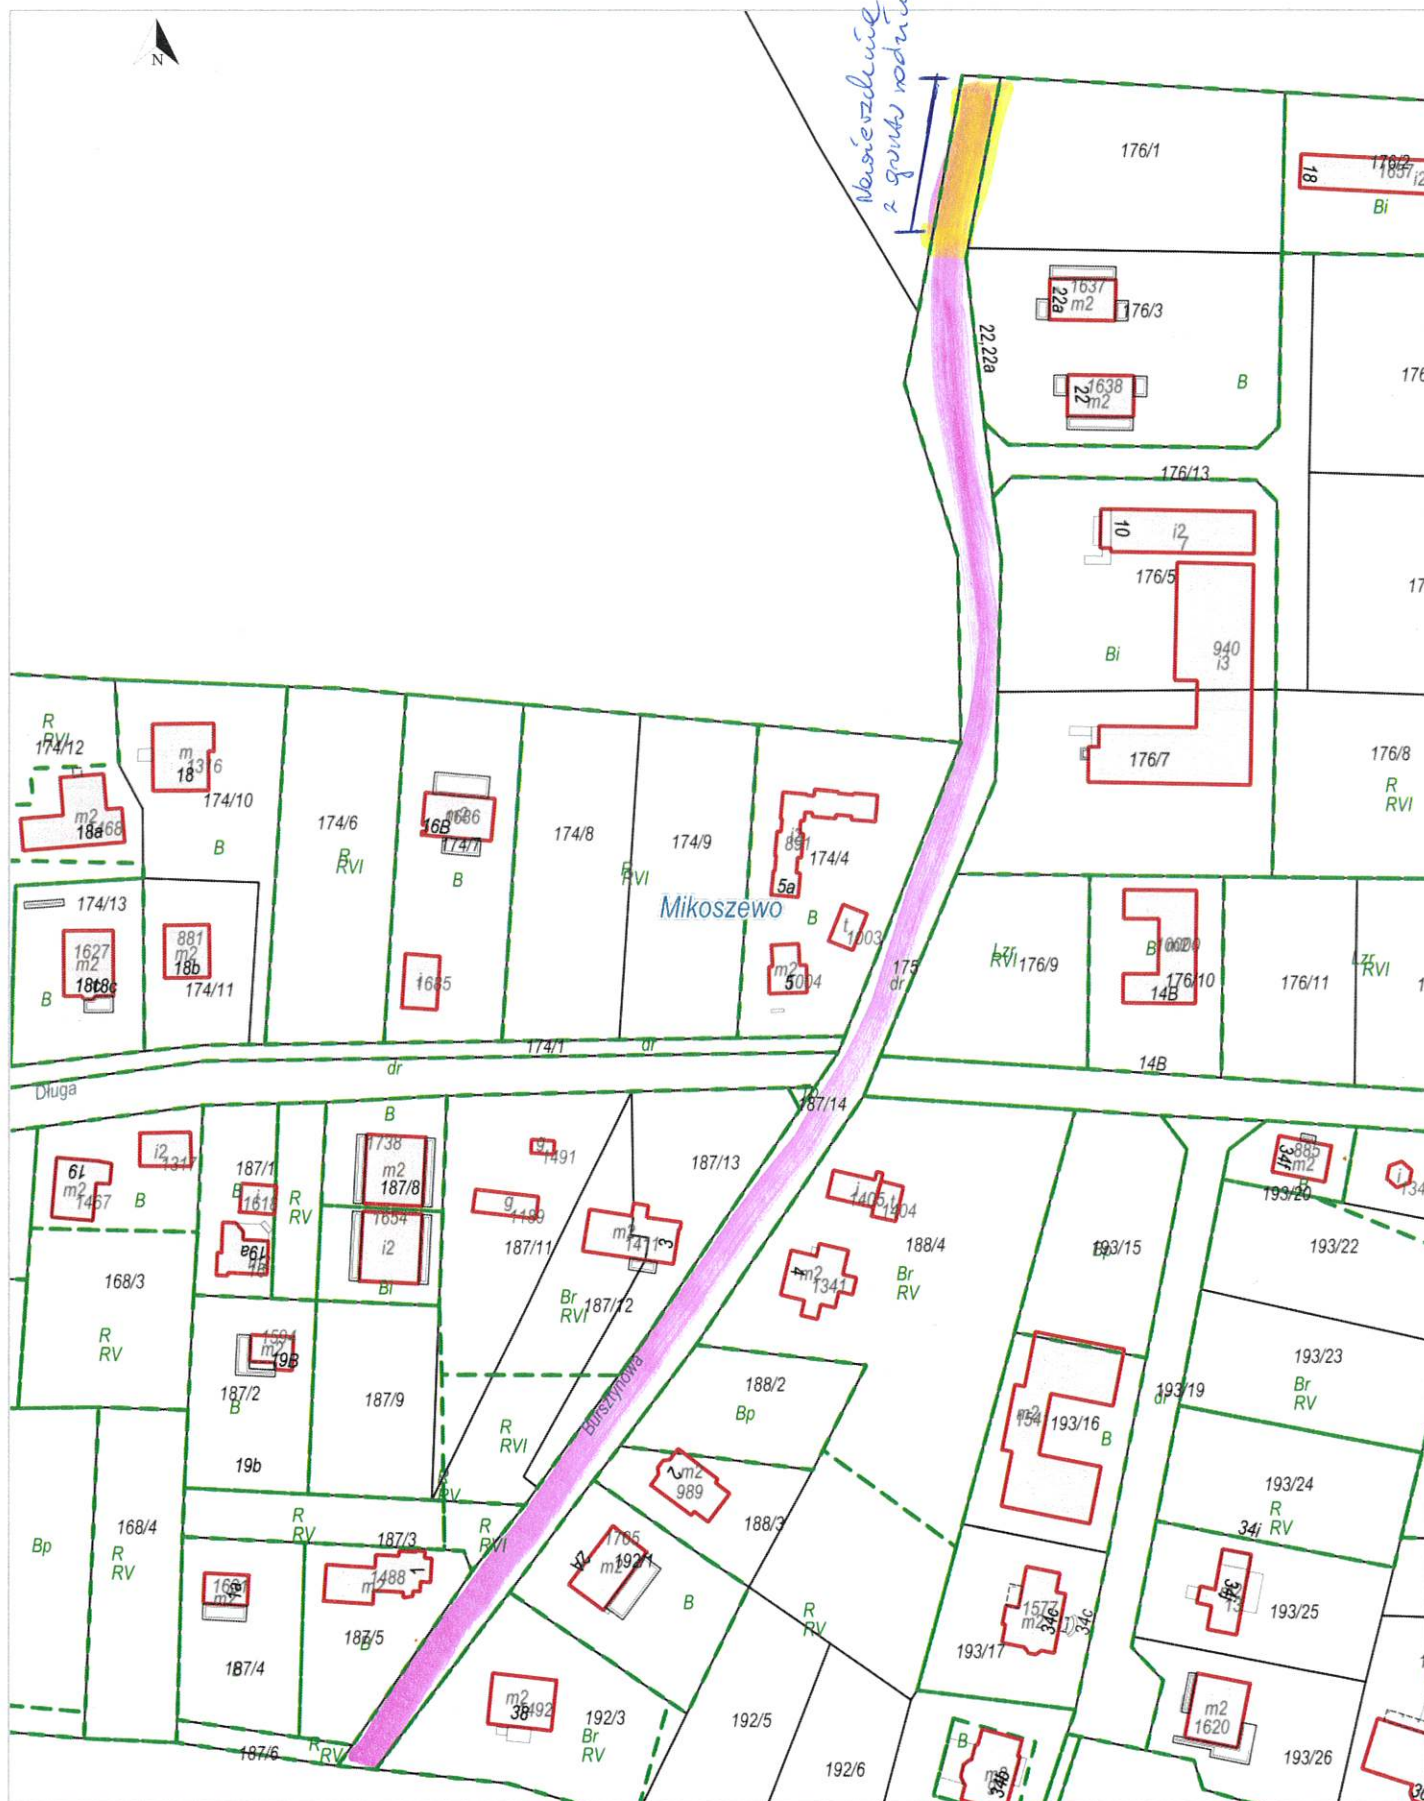


- oddane do remontu.

skala 1: 1 000
układ współrzędnych 2000 strefa 6 (18°)

$$x = 6023385.56, y = 6562928.71$$


x = 6023052.53, y = 6562665.19
Mikoszewo, Stegna