




SSZ -1

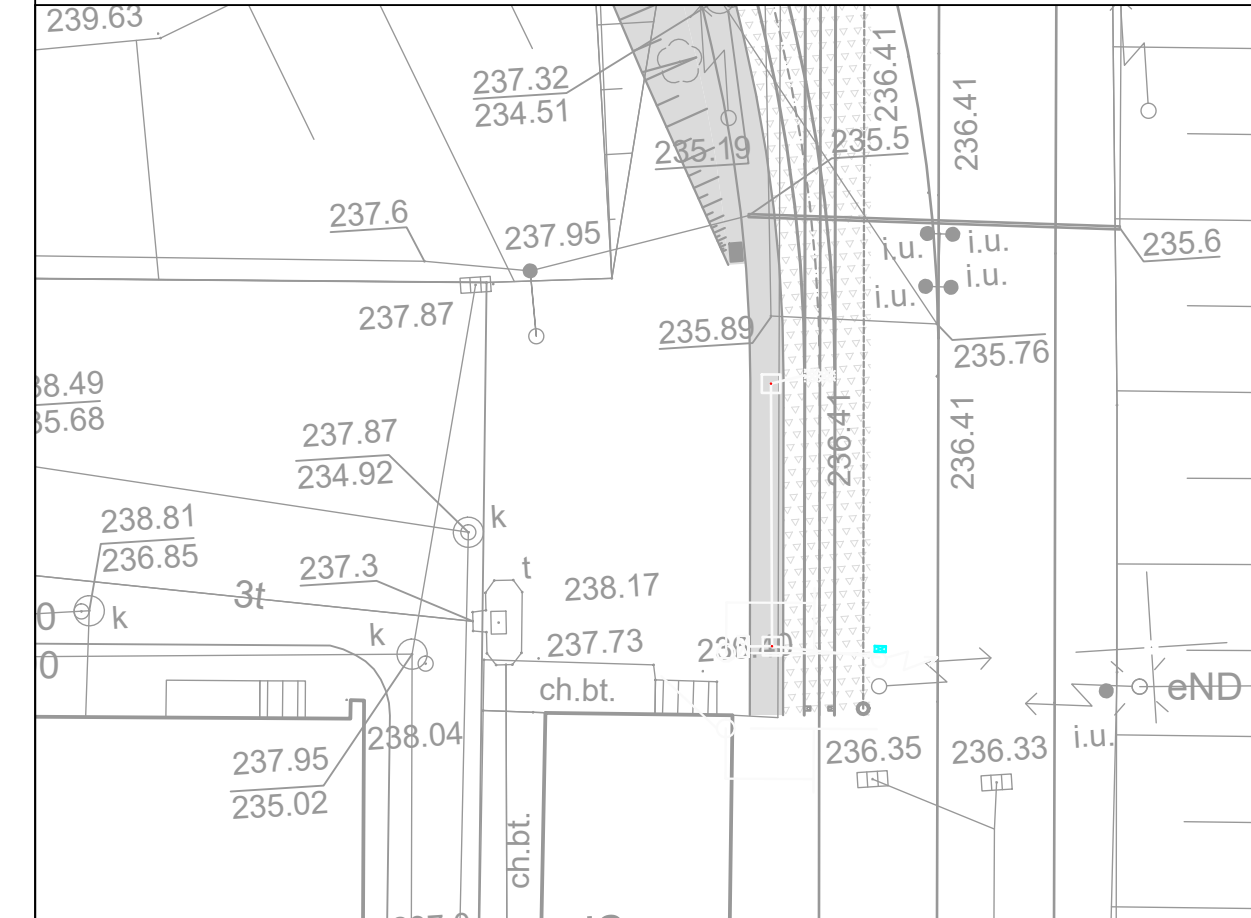


SSZ -2

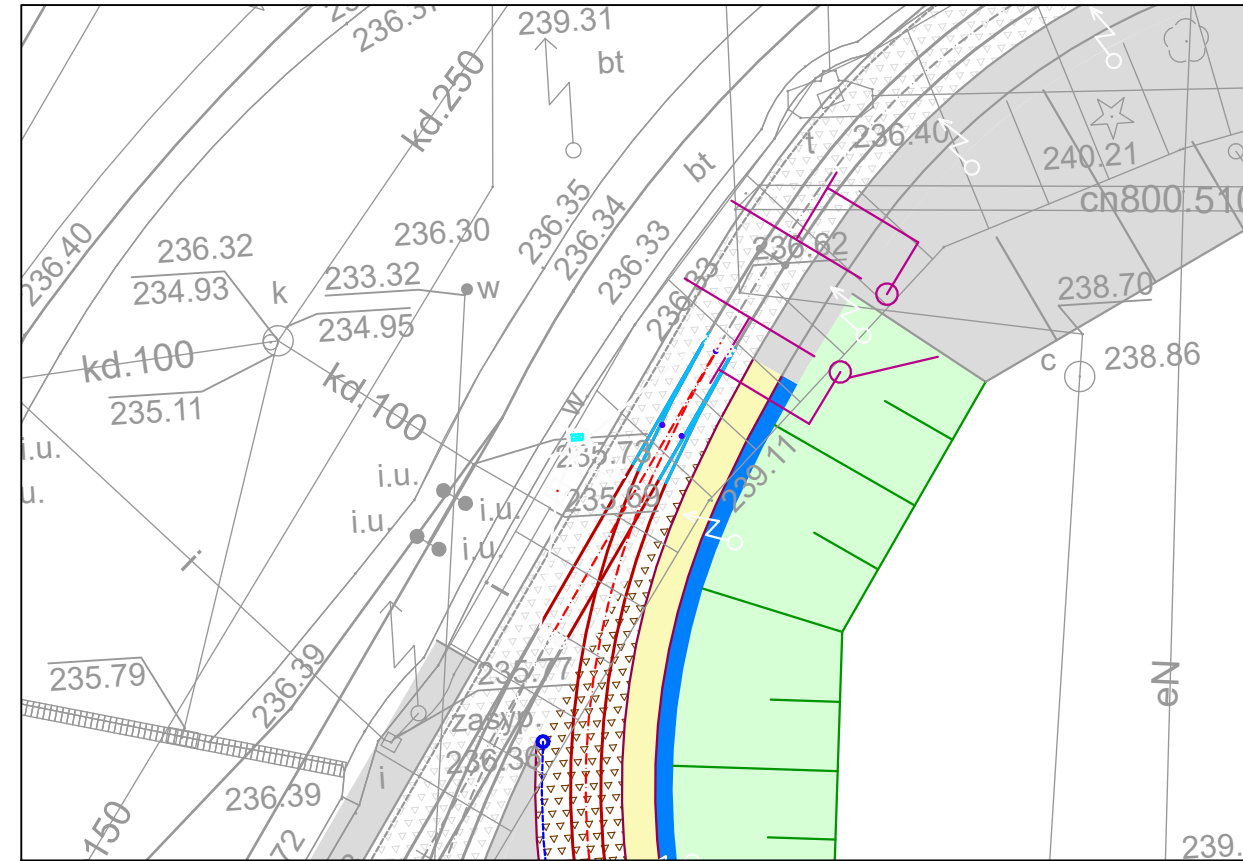


SSZ -3

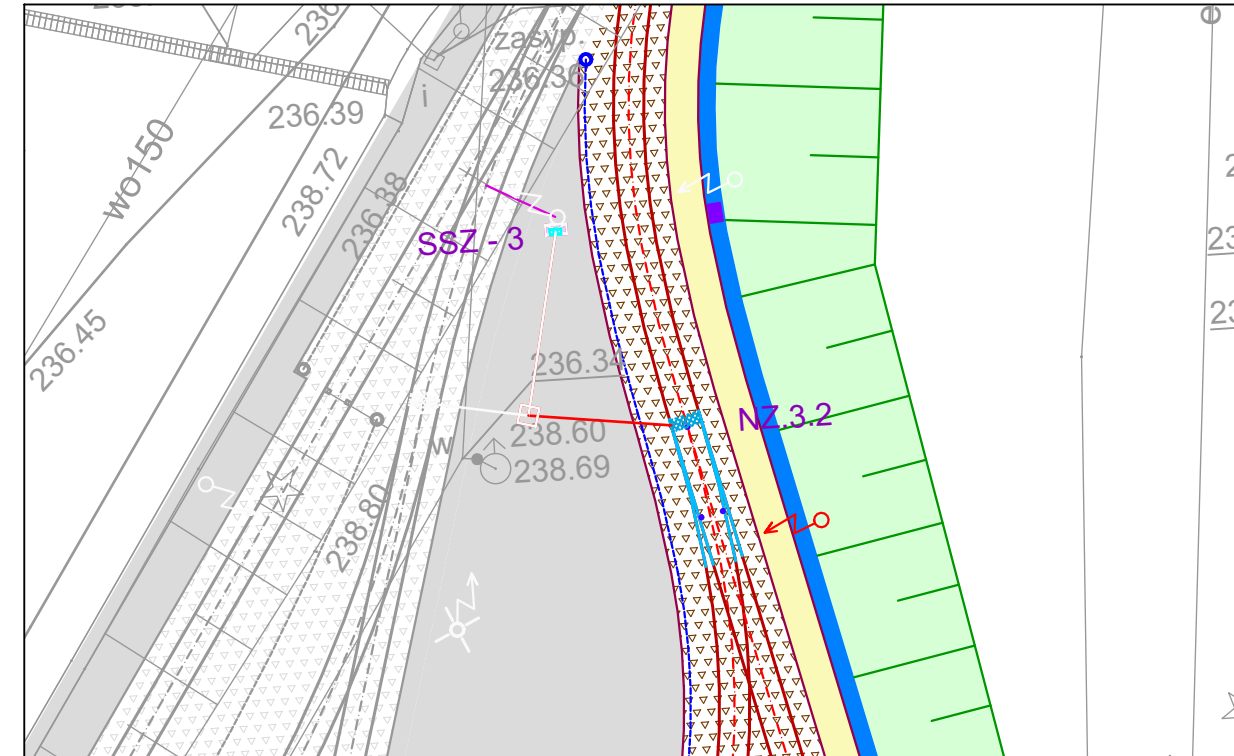

SSZ -4 / SSZ-5

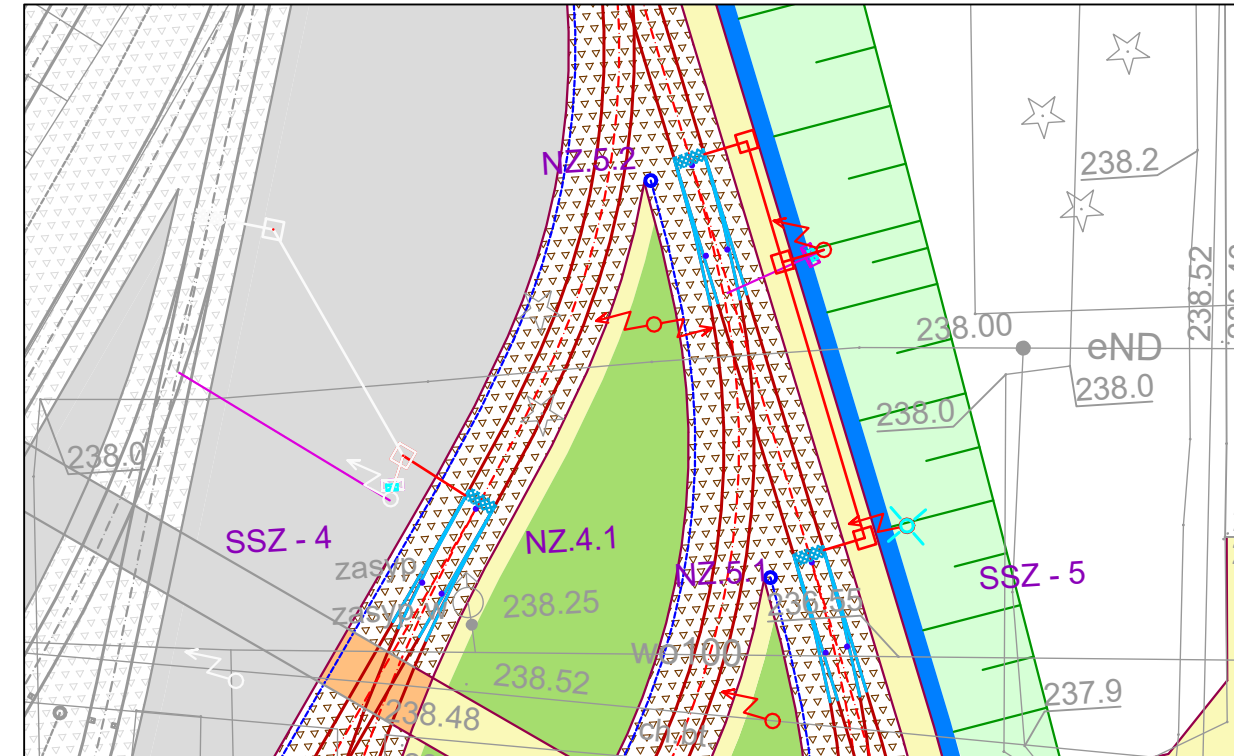


SSZ -6

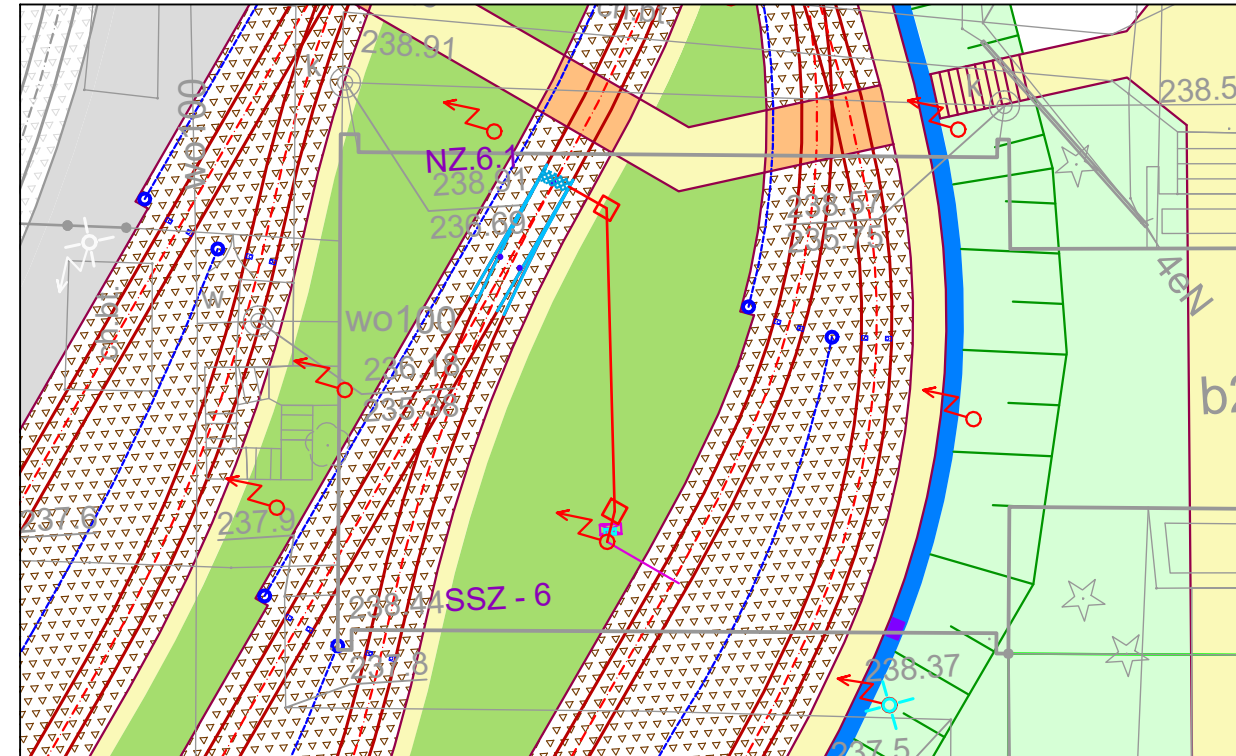


- LEGENDA:
- szafka z zabezpieczeniem głównym na słupie trakcyjnym, trak-odw.
  - szafa sterowniczo-zasilająca na słupie trakcyjnym
  - napęd zjazdowy
  - przewód zasilający (od przewodu głównego do szafy z zabezpieczeniem głównym) prowadzony po przewieszce sieci trakcyjnej
  - rury RdPEX-S, RdPEp #110
  - rury RdPEX-S, RdPEp #50
  - studnia kablowa SKR1,5K1 instalacji sterowania i ogrzewania zwrócić
  - istniejące słupy trakcyjne
  - likwidowane słupy trakcyjne wg odrębnego opracowania
  - projektowane słupy trakcyjne wg opracowania 1.7 Sieć trakcyjna
- Uwagi:  
Słup sterowniczo-zasilający montować na słupie trakcyjnym

Uwaga:  
Elementy wyszczególnione zostaną wykonane zgodnie z etapem I


SSZ -7

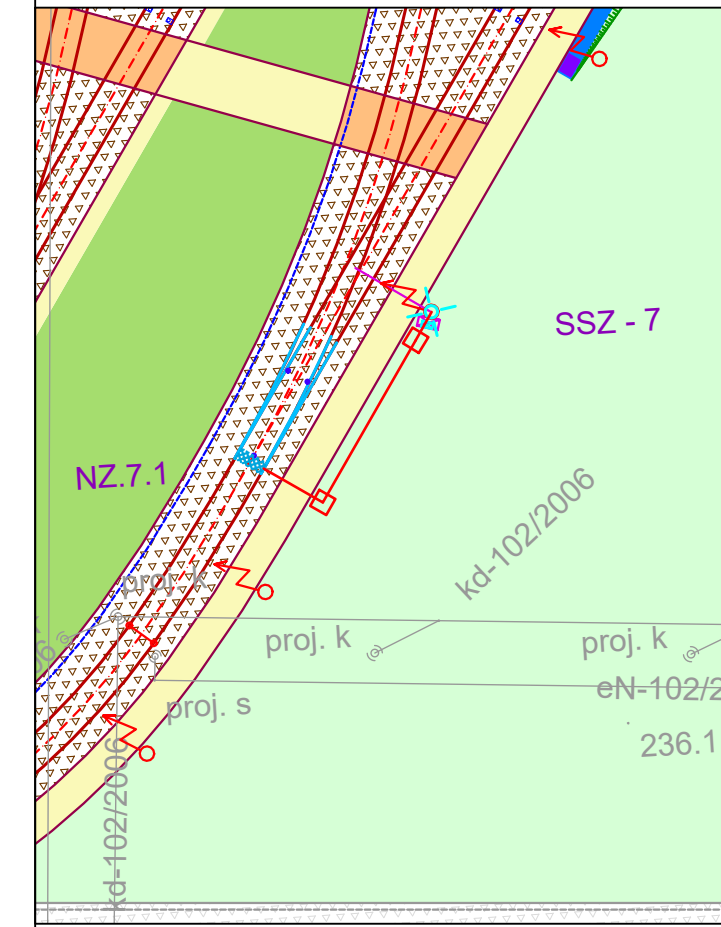


SSZ -8

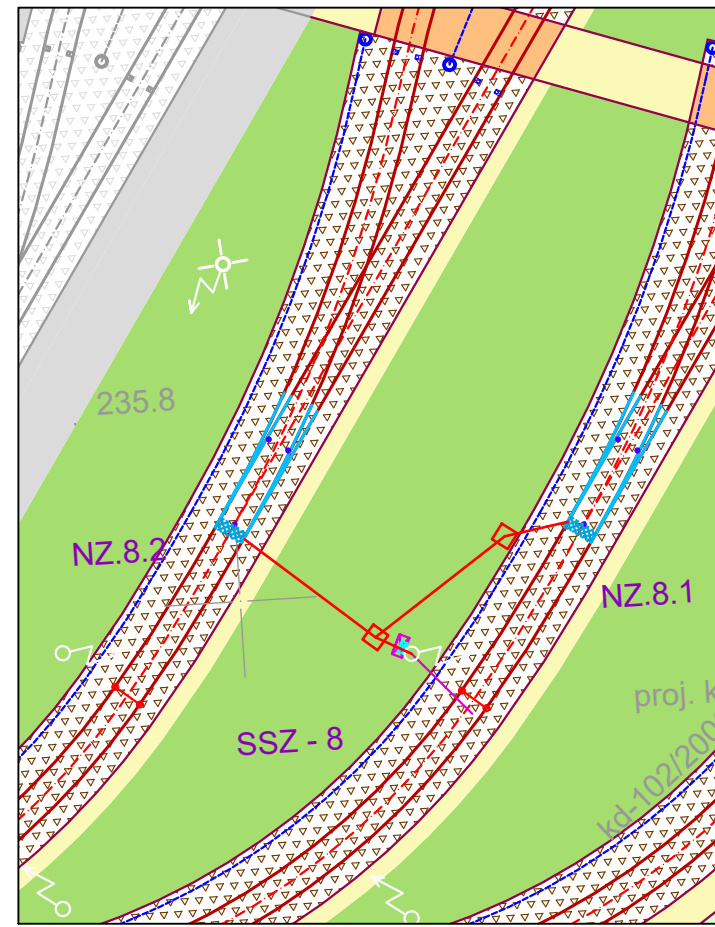


SSZ -9

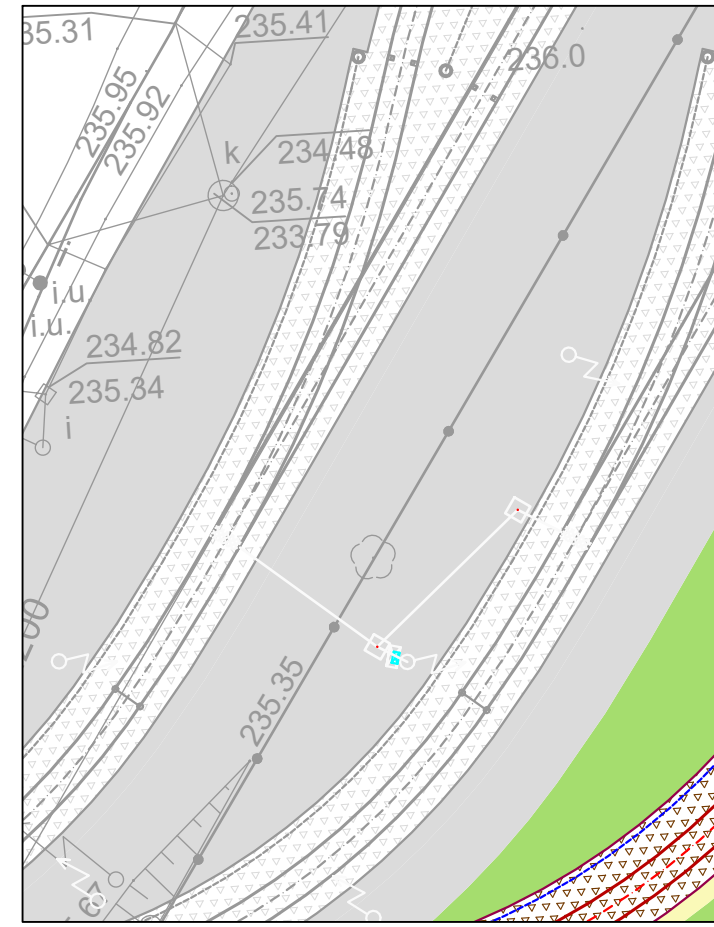


SSZ -12

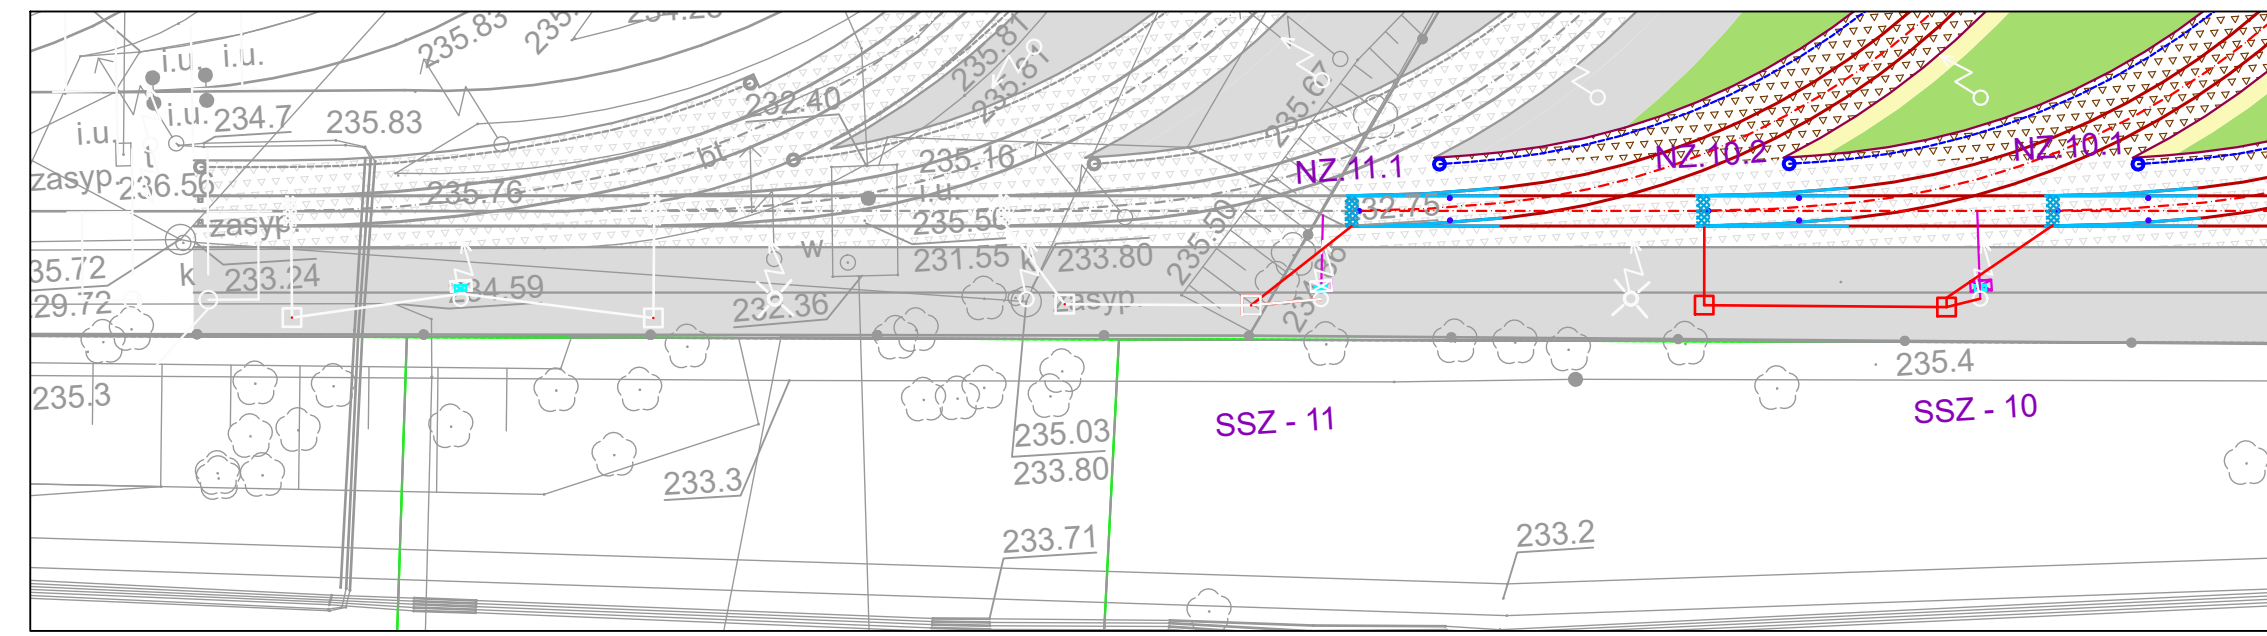


SSZ -11

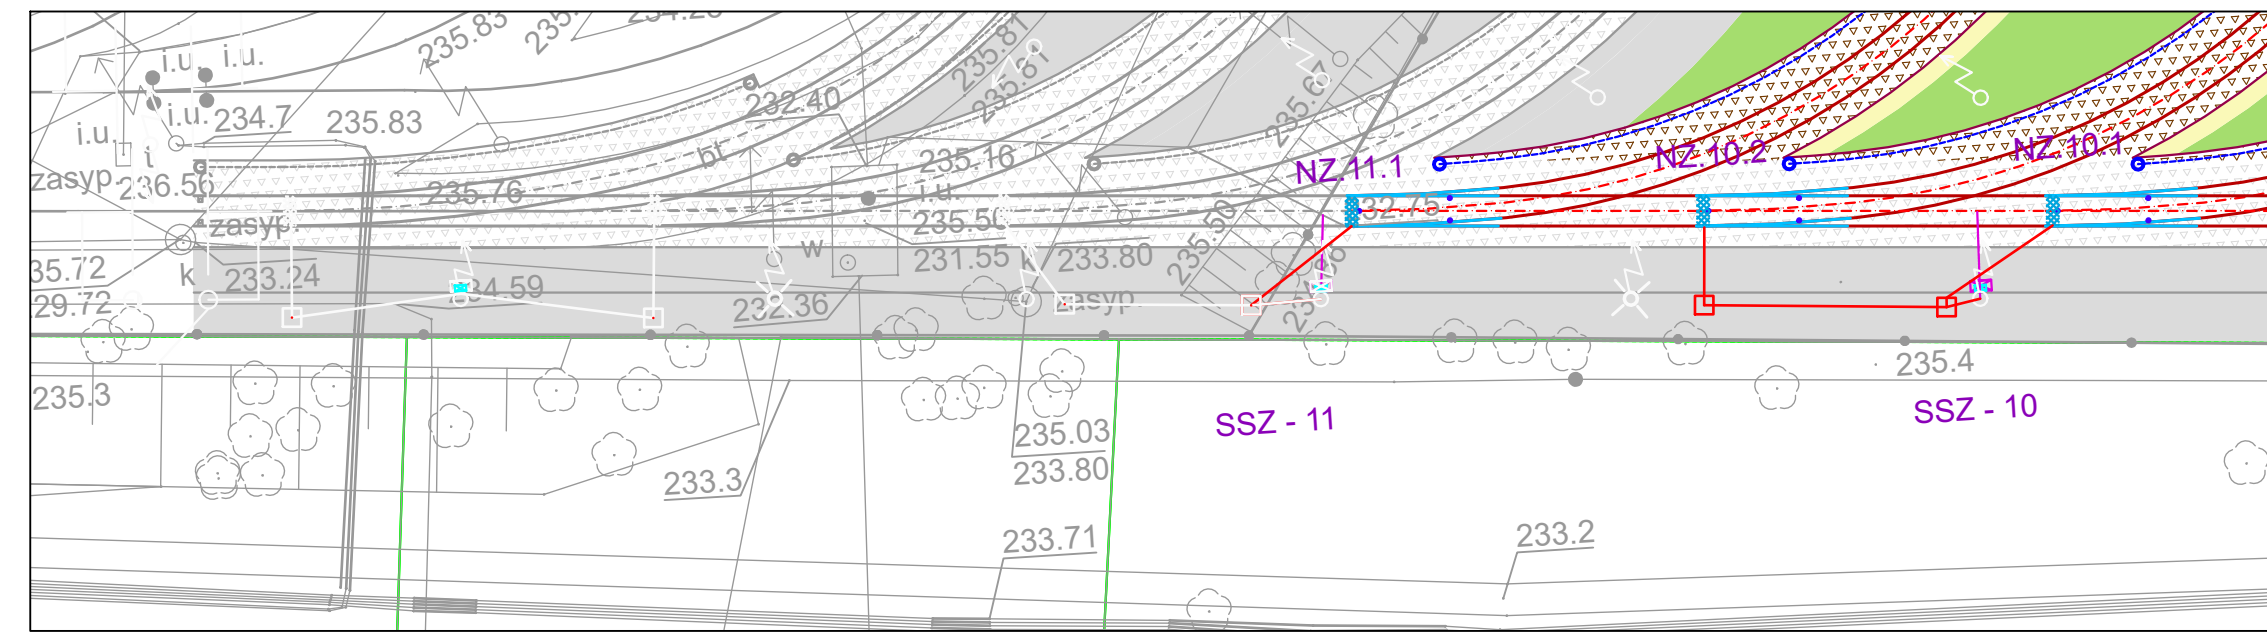


SSZ -10

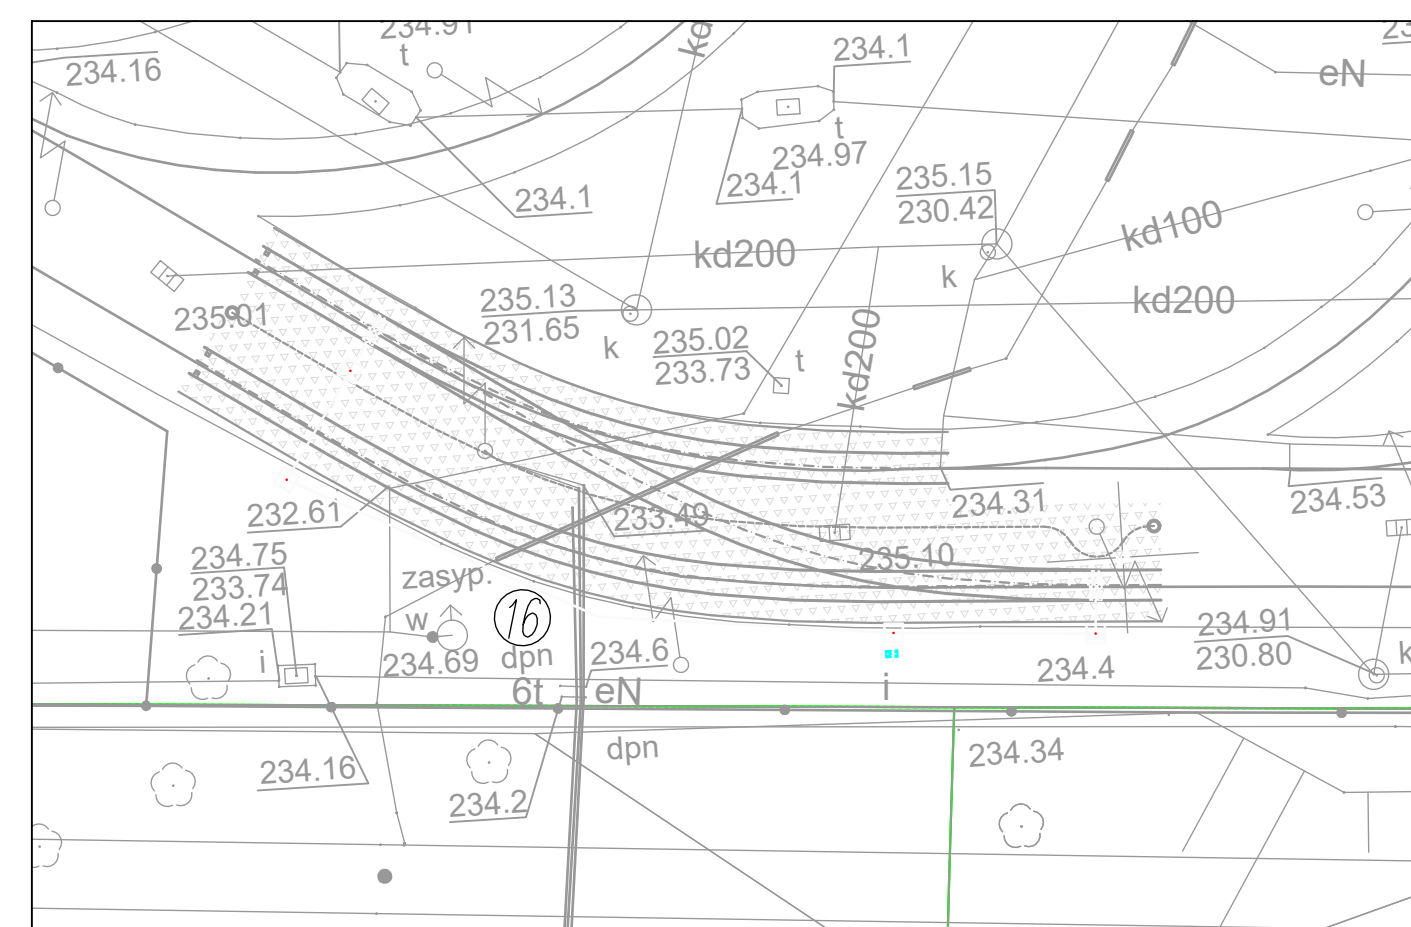

SSZ -13

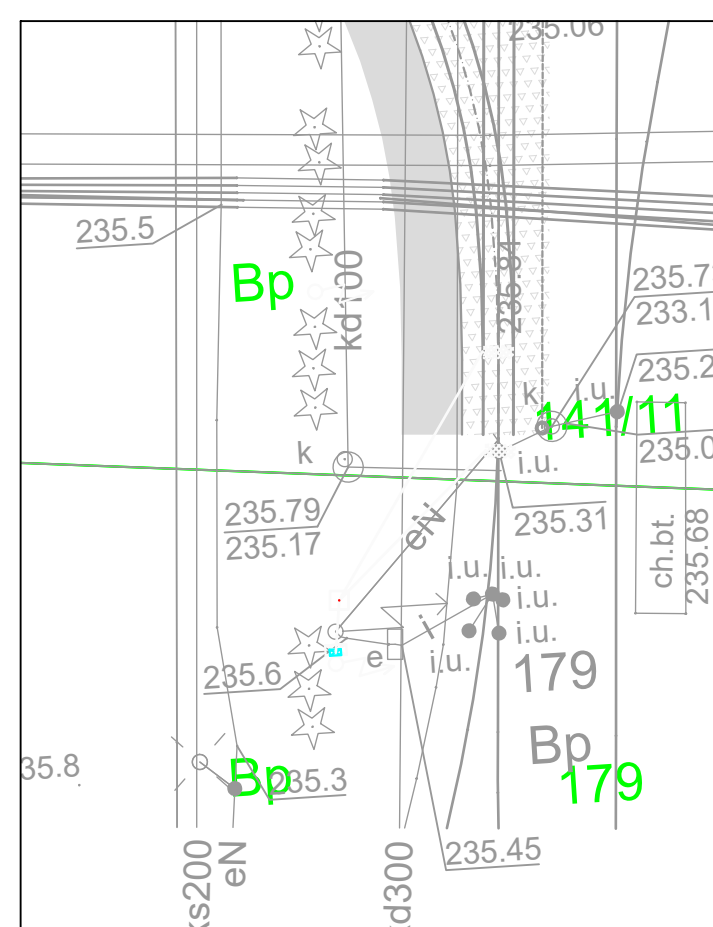

SSZ -14

<div>PROJEKTANT:</div> <div></div> <div>PROGREG</div> <div>PROGREG PAVEŁ KUDELSKI 32-447 Sierów, ul. Myśliwsko 51 tel. 12 269-82-50 fax. 12 268-13-91 Biuro w Łodzi: 93-192 Łódź, ul. Senatorska 6 tel. 42 307-00-84  www.progreg.pl e-mail: biuro@progreg.pl</div>	INWESTOR:	MIEJSKIE PRZEDSIĘBIORSTWO KOMUNIKACYJNE – ŁÓDŹ SPÓŁKA Z O.O. UL. TRAMWAJOWA 6, 90-132 ŁÓDŹ				
	NAZWA INWESTYCJI:	Rozbudowa torów odstawczych wraz z odwodnieniem, siecią trakcyjną i oświetleniem na terenie zajezdni tramwajowej E11 w Łodzi oraz przebudowa kolidującej infrastruktury – Etap II				
	ADRES INWESTYCJI:	Zajezdnia tramwajowa przy ul. Telegraficznej 30/44 woj. łódzkie, powiat Łódź, gmina Łódź				
	FAZA:	PROJEKT ARCHYTEKTONICZNO-BUDOWLANY	BRANŻA:	ELEKTROENERGETYCZNA		
	TREŚĆ RYSUNKU:	PLANY SYTUACYJNE OGRZEWANIA ROZJAZDÓW – ETAP 2				
	UMOWA NR:	WZ/FM/U/05-00/21		NR OPRACOWANIA:	4.4	
DATA OPRACOWANIA:	17.01.2022	SKALA:	1:250	NR RYSUNKU:	1.2	Rev. A
ZESPÓŁ AUTORSKI:		IMIĘ I NAZWISKO		NR UPRAWNIENI		PODPIS
PPROJEKTANT:	mgr inż. Mateusz Lasoń		spec. Instalacyjno-Instalacyjnej ŁOD/4443/PWBE/20			
SPRAWDZAJĄCY:	mgr inż. Tadeusz Zawifa		spec. Instalacyjno-Instalacyjnej UAN-Upr.341/90			
WYKONAŁ:						
PRAWA AUTORSKIE ZASTRZEŻONE			Dokonywanie zmian, poprawek, skreśleń itp. oraz kopiowanie i rozpowszechnianie bez zgody jednostki autorskiej jest niedozwolone			
Nazwa pliku:		PAB_Telegraficzna – SIOZ_v5_E2 – 26.01.2022.dwg				