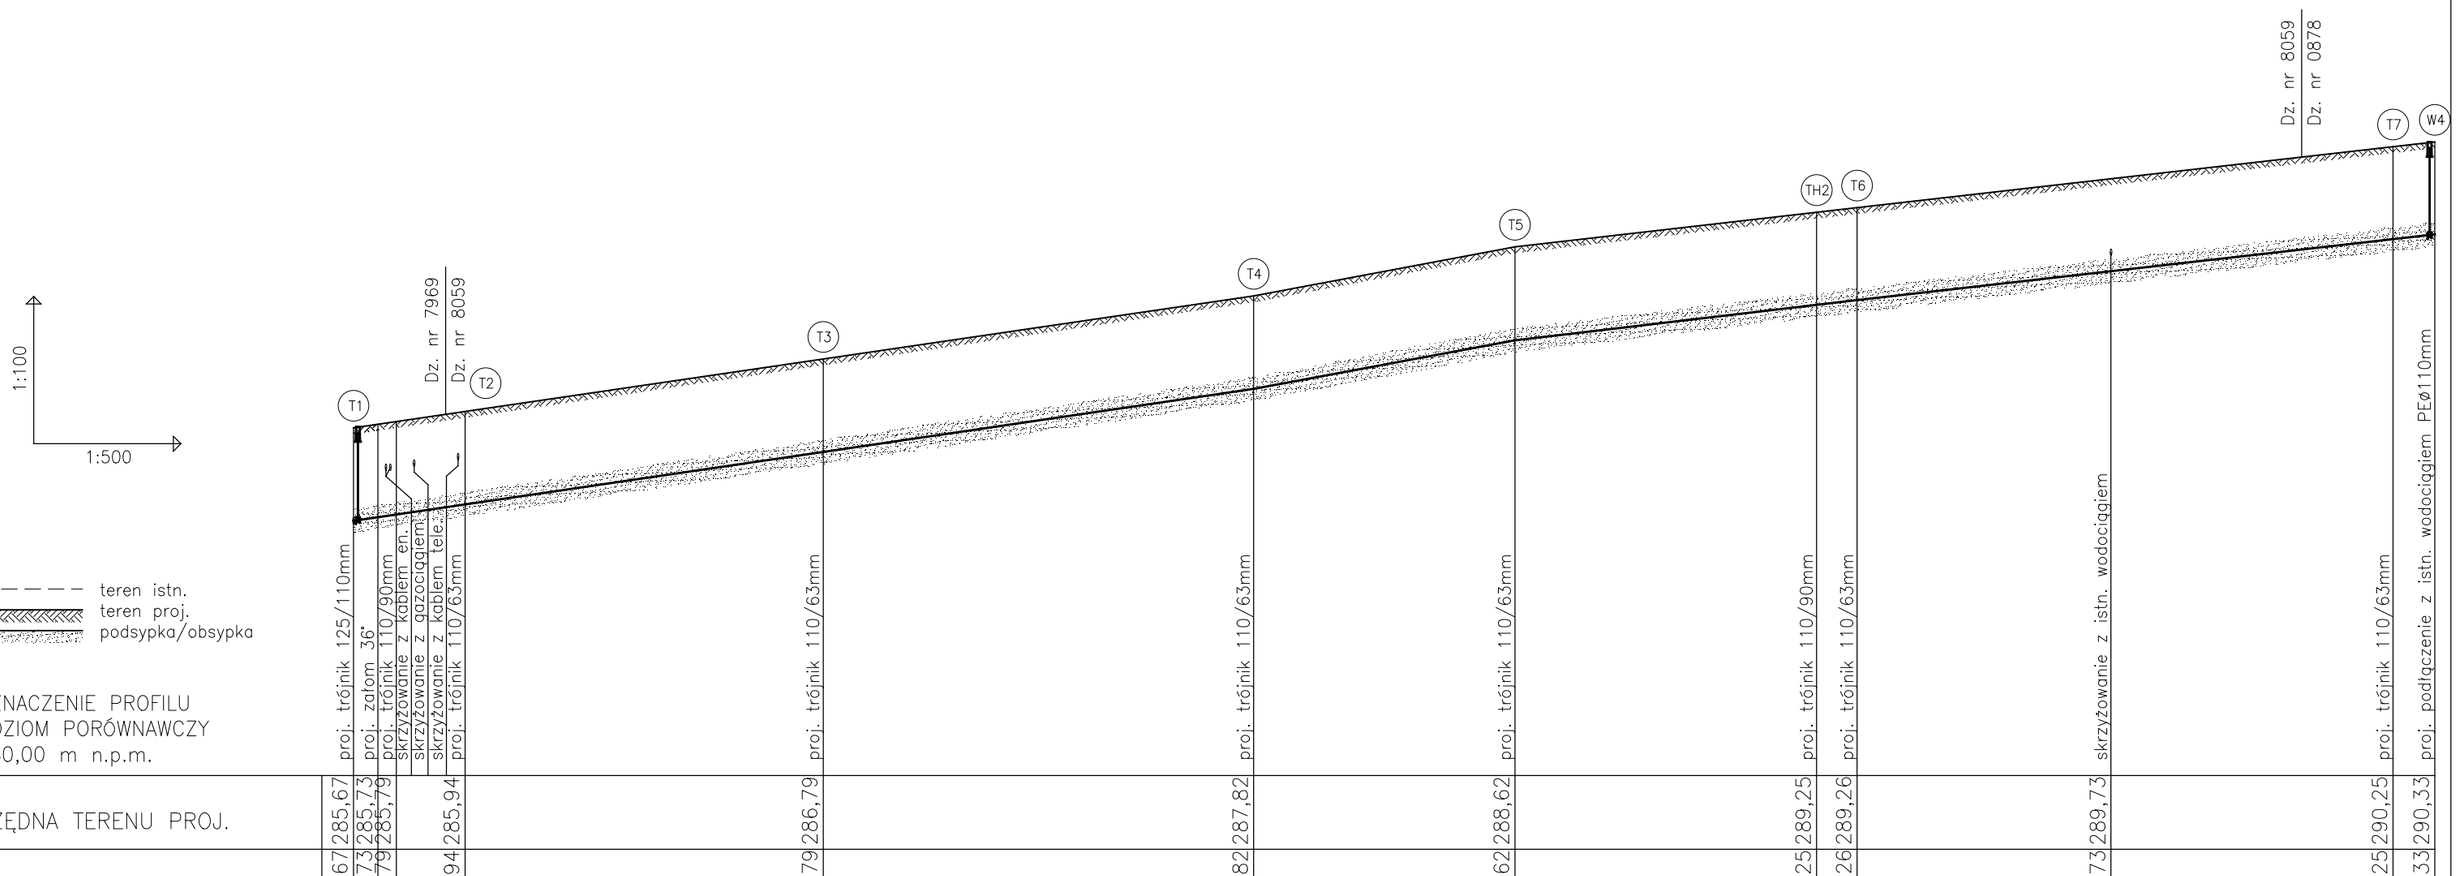

PROJEKTY I DORADZTWO ENERGETYCZNE ŁUKASZ WIKTOROWICZ
42-500 BĘDZIN, UL. PODSKARPIE 111, tel. 506 043 344
NIP: 6312291772, REGON: 521105402

Inwestor:
Czeladzkie Wodociągi Sp. z o.o.
ul. Będzińska 64
41-250 Czeladź

Temat:
Wymiana sieci wodociągowej w ul. Broniewskiego (od ul. Nowopogońskiej do ul.Broniewskiego 12)
Gmina Czeladź, obręb 0001
Dz. nr 7969, 8059, 8070, 8078

Temat: Profil sieci wodociągowej

Projektant:
mgr inż. Łukasz Wiktorowicz
upr. proj. SLK/3877/POOS/12
nr ewid. SI.OIIB: SLK/IS/5791/08

Podpis:

Branża: sanitarna
Skala: 1:100/500
Data oprac.: 10.2025
Faza: PT
Nr rysunku: 2