


Plan ewakuacyjny z rozmieszczeniem sprzętu gaśniczego ZESPÓŁ SZKOLNO - PRZEDSZKOLNY W CIĘŻKOWICACH PIWNICE



POWIERZCHNIA PRZEWIDZIANA DO PRZEZNACZENIA NA MDS OK 630 M2

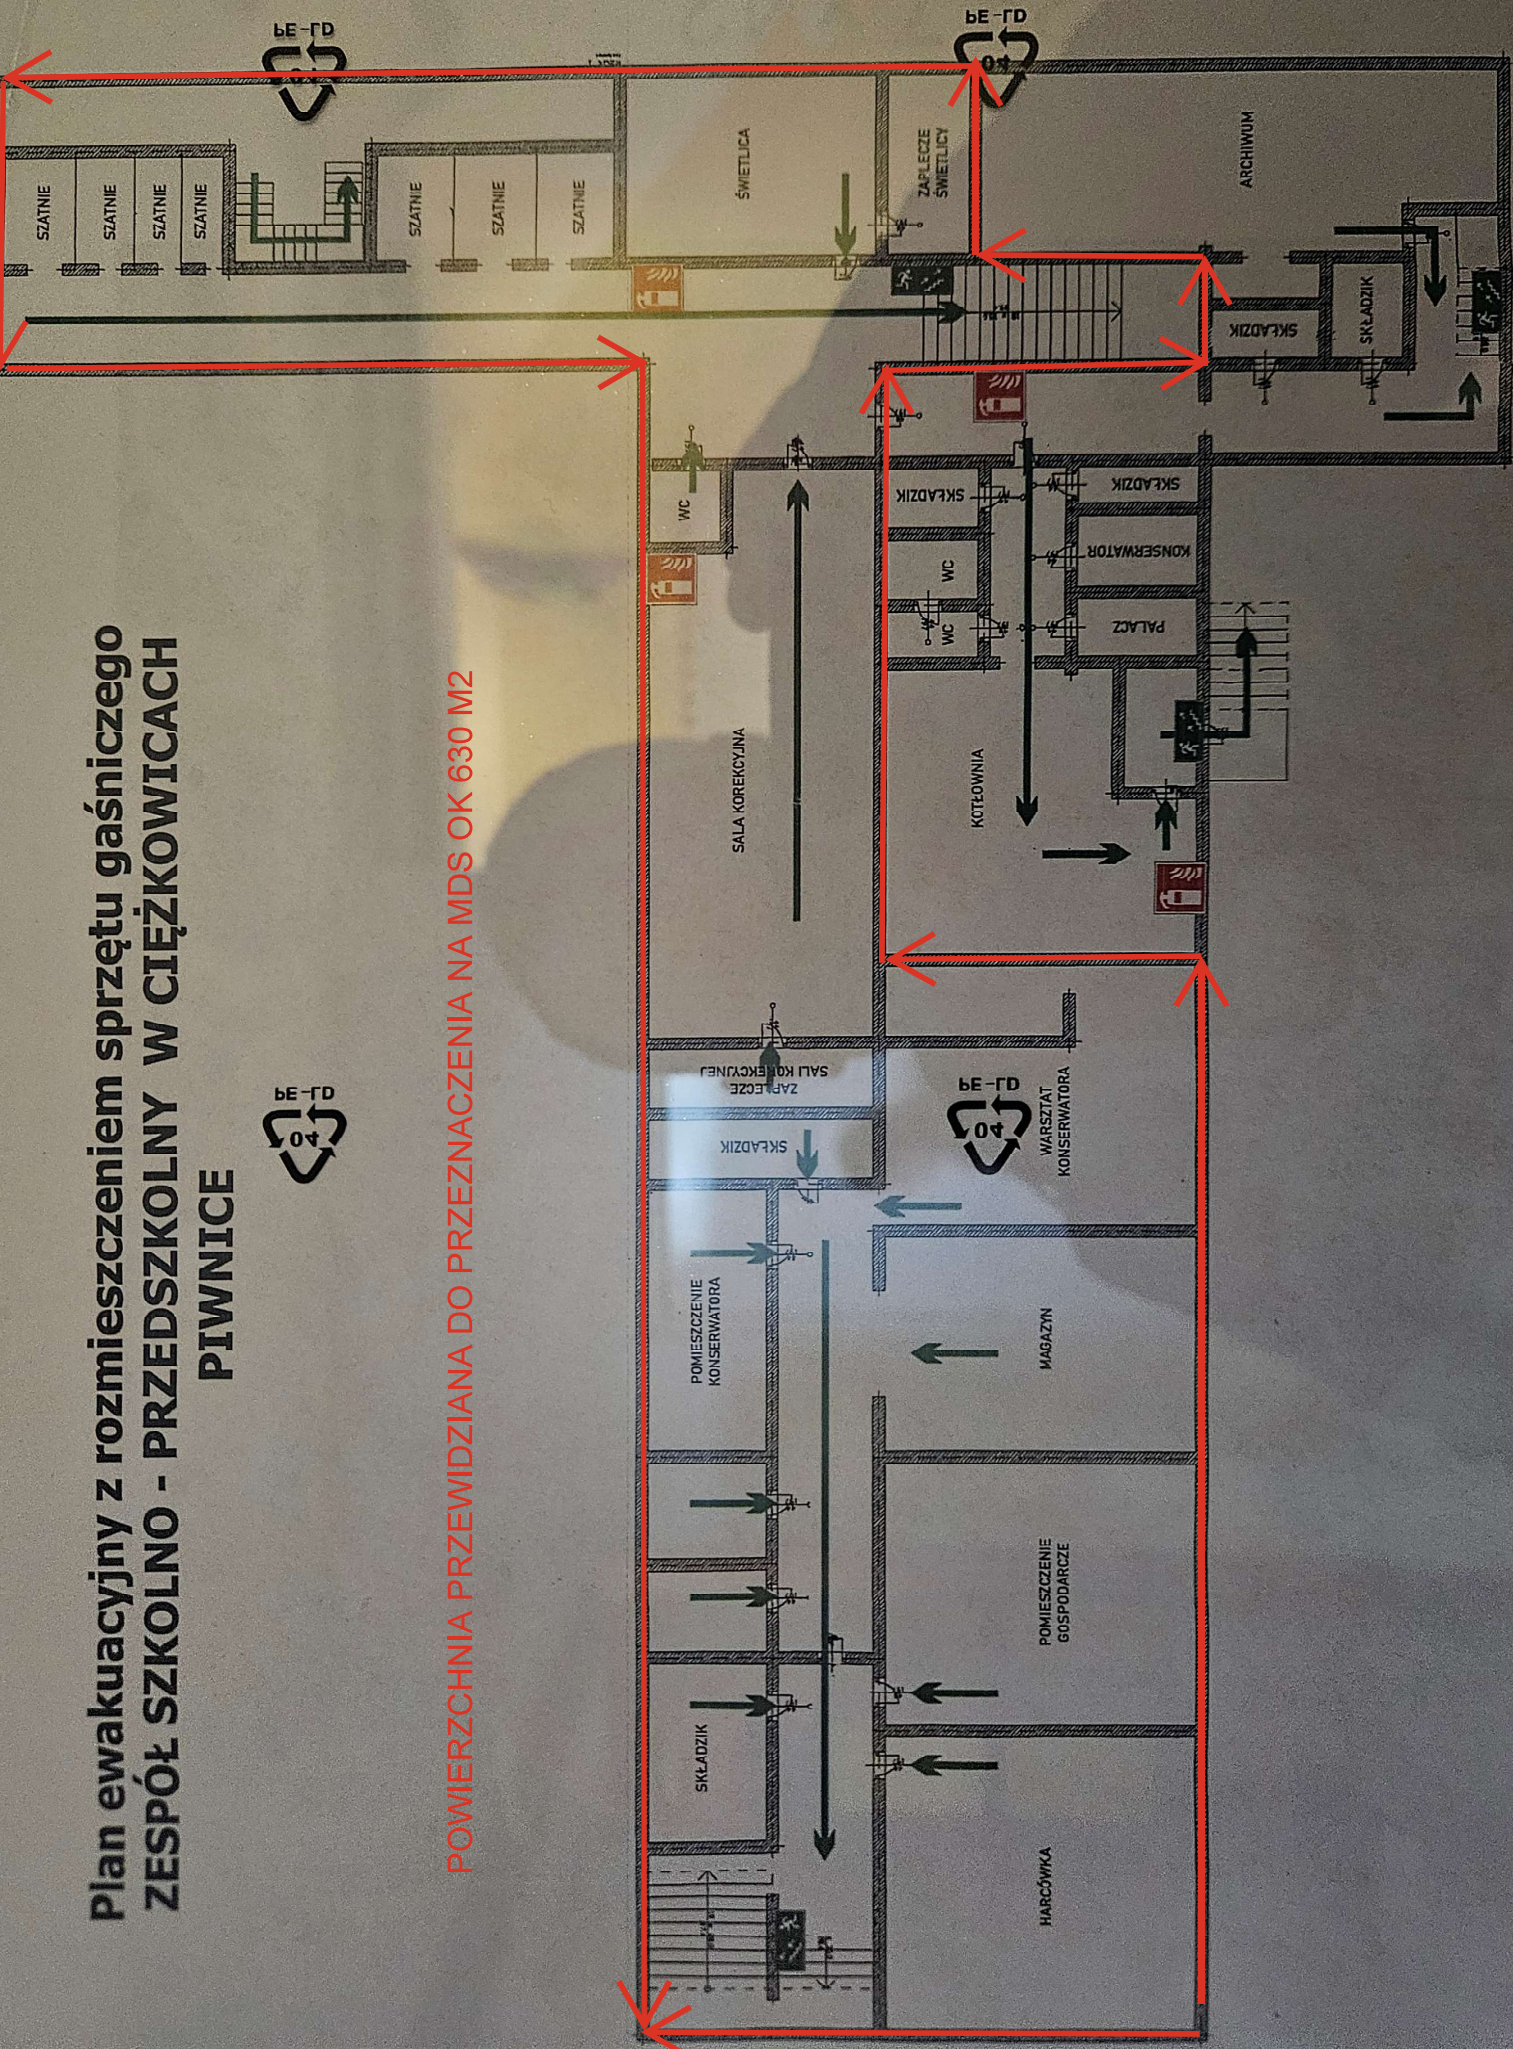

INSPEKTOR