przekrój A-A
- skala 1:50 -

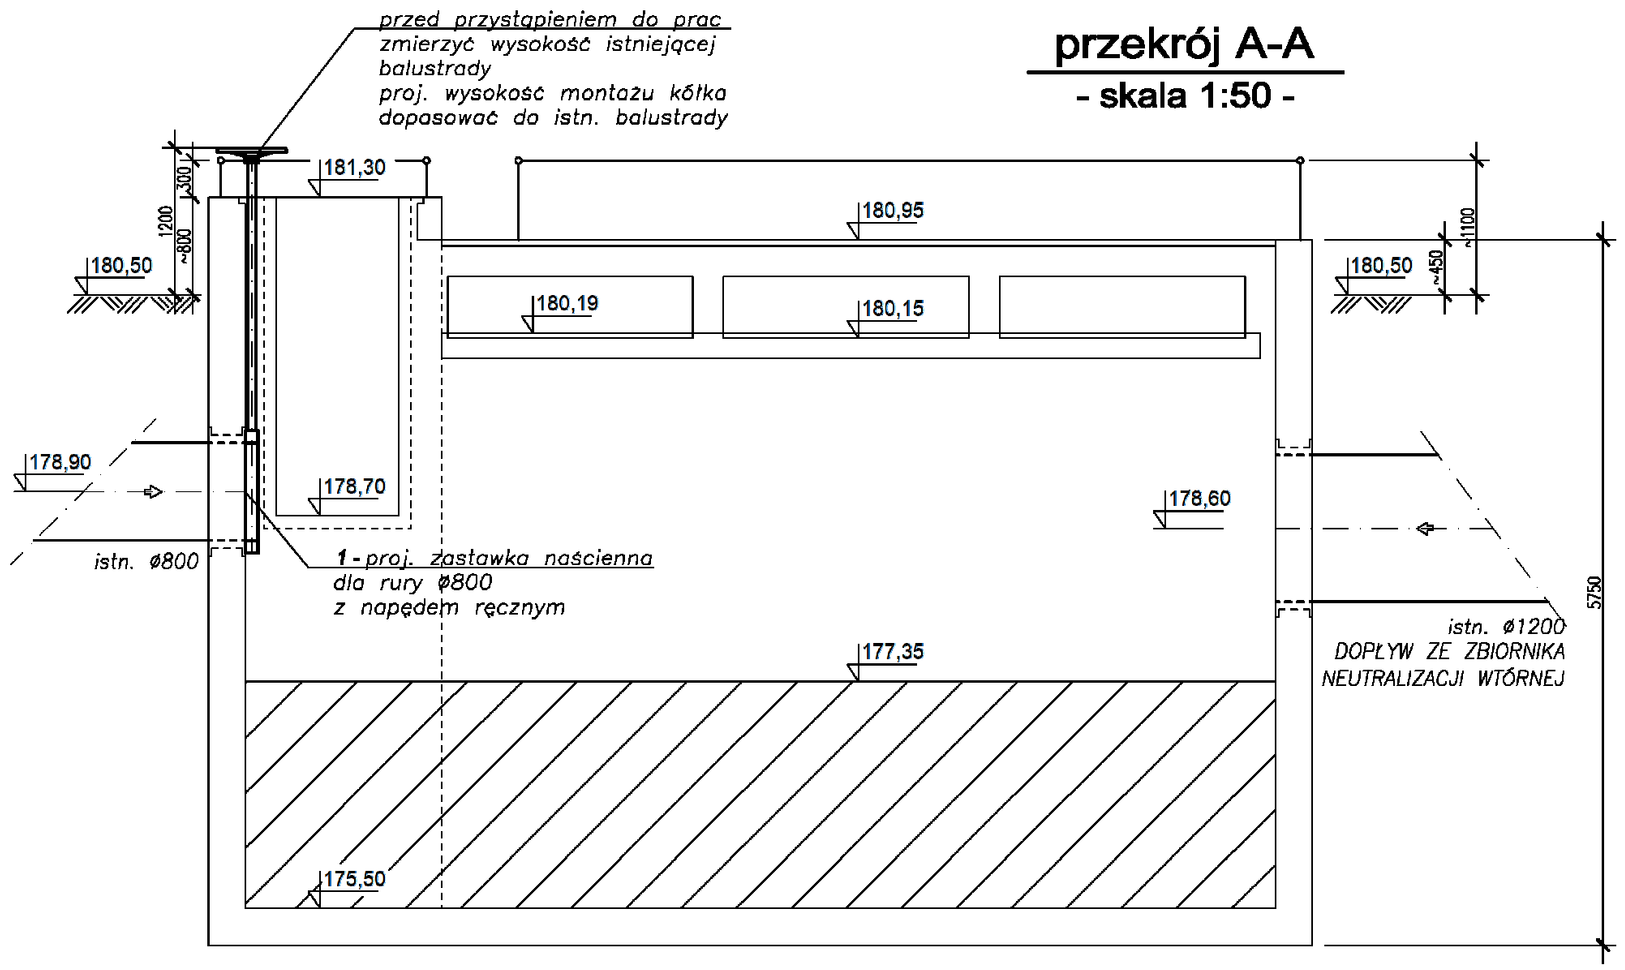

przekrój B-B
- skala 1:50 -

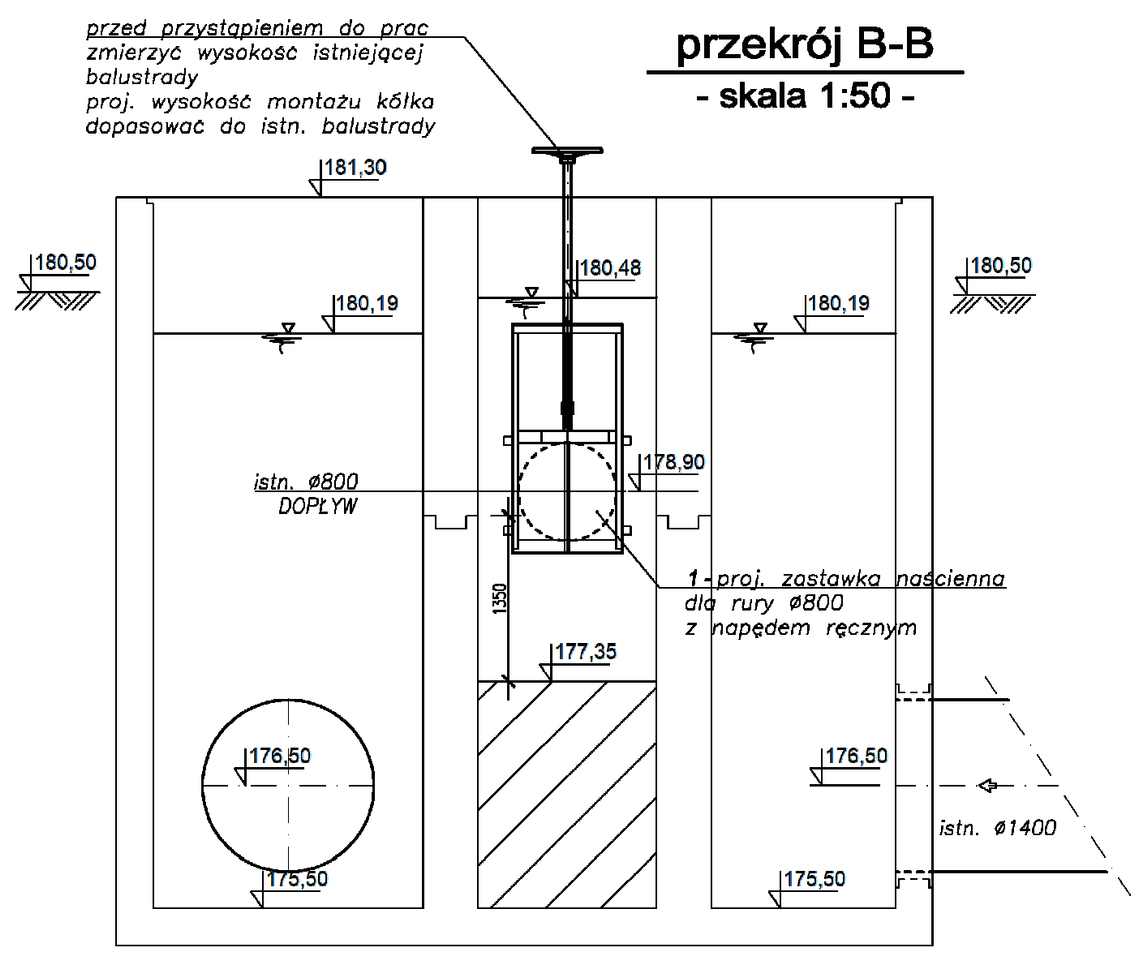

rzut
- skala 1:50 -

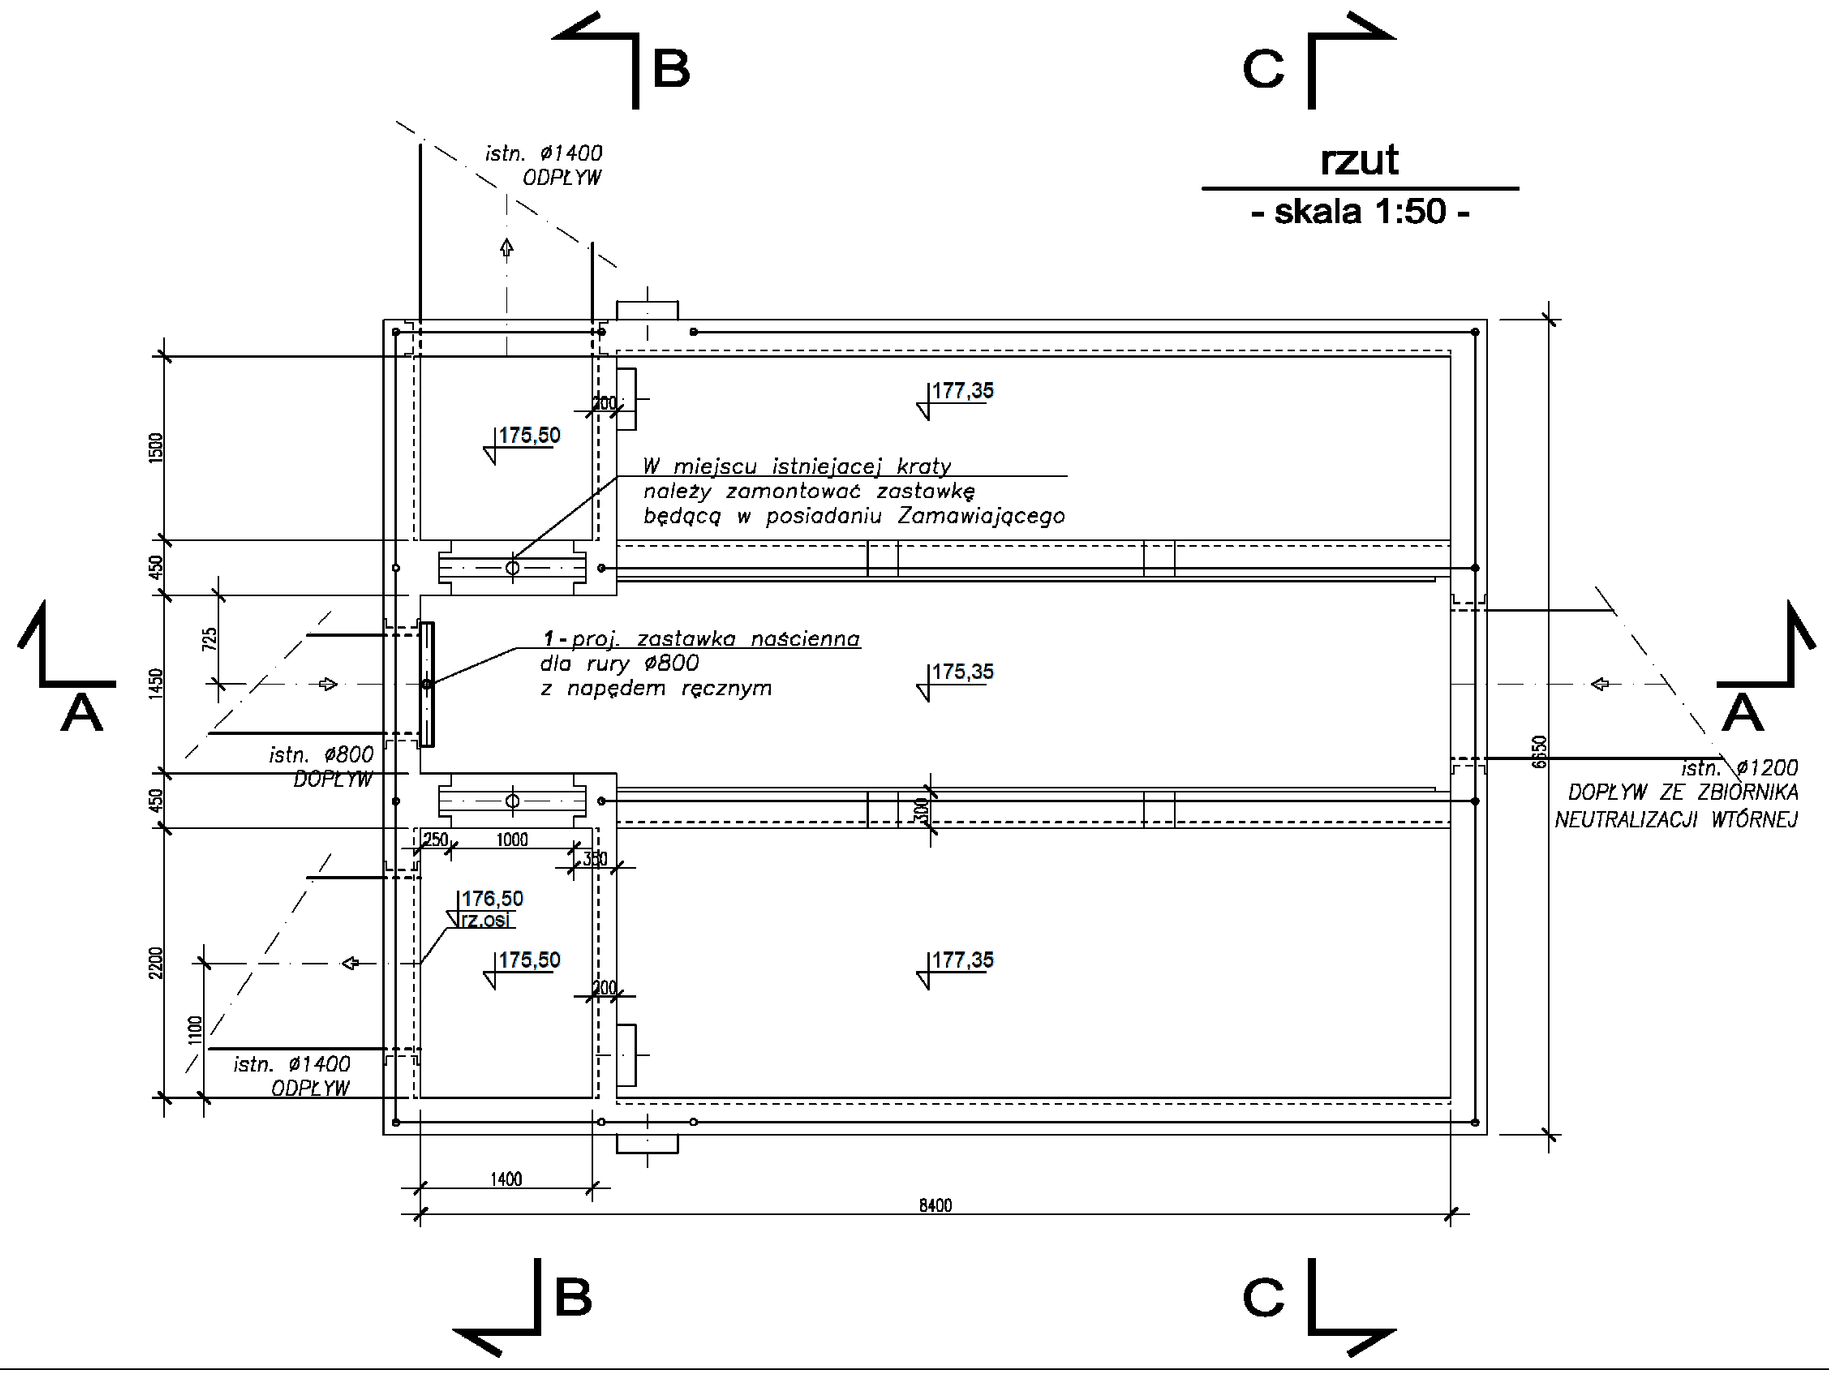

	WYKAZ PROJEKTOWANYCH URZĄDZEŃ	
LP.	WYSZCZEGÓLNIENIE	ILOŚĆ
1	Zastawka naścienna nominalna szerokość rury dopływowej –ø800mm; wysokość x szerokość zawieradła –800mm, napęd ręczny kierunek otwierania: do góry główne wykonanie materiałowe: stal 1.4404 nakrętka wrzecionowa: brąz,	1

UWAGA!

1. Przed przystąpieniem do prac w istniejącej komorze dostawca urządzenia jest zobowiązany wykonać pomiary pod potrzeby własne w celu dopasowania wymiarów projektowanego urządzenia do istniejących warunków.

ProEko PRZEDSIĘBIORSTWO INŻYNIERSKIE				
INWESTOR	„Wodociągi i Kanalizacja – Zgierz" Sp. z o.o. ul. Andrzeja Struga 45, 95–100 Zgierz			Nr. archiw. 946/2025
Faza	Obiekt Modernizacja układu recyrkulacji osadu nadmiernego Oczyszczalnia ścieków w Zgierzu ul. Waleriana Łukasińskiego 26, 95–100 Zgierz			Nr rysunku
PW				6
Skala	Treść rys. Komora rozdziału na komory osadu czynnego obiekt nr 3.2			Il.rys.
1:50				6
Branża	FUNKCJA	IMIĘ I NAZWISKO	NR UPRAWN.	PODPIS
TECHNOL	Projektował	mgr inż I.Plichta	181/TO/89–90	
Data	Opracował	mgr inż M.Kwieciszewska		
19.12.2025.	Sprawdził	mgr inż M.Taff	Wa–401/01	