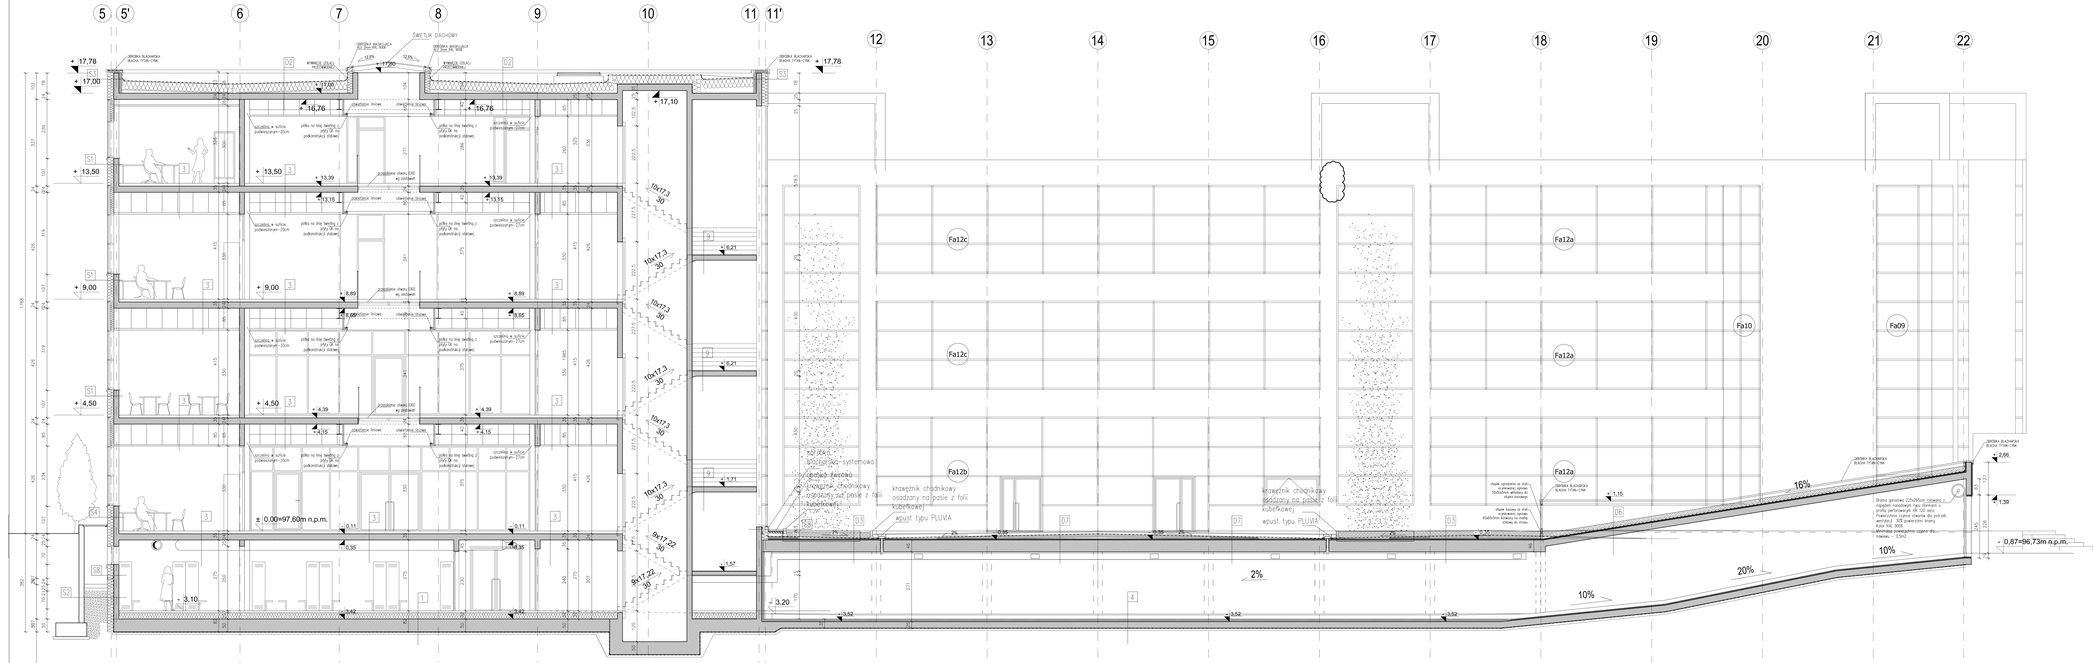

LEGENDA

- ZELBET
- TYNKI
- ŚCIANY DZIELONE Z PŁYT GK (2x płyta 12,5mm+ sklejka z wełny 100mm+2x płyta 12,5mm)
- OBUDOWY Z PŁYT GK (2x płyta 12,5mm+ sklejka z wełny 50mm+2x płyta 12,5mm)

UWAGI

1. Wszystkie roboty należy wykonywać zgodnie z Polskimi Normami, „Warunkami technicznymi wykonania i odbioru robót budowlano -montażowych opracowanych przez Instytut Techniki Budowlanej oraz zaleceniami producentów materiałów.
2. Przyjęty powyżej należy zweryfikować i przeszczegółowić wykonując na etapie wykonawczym. Ostrzyki od projektu należy konsultować z projektantem.
3. Przed przystąpieniem do prac należy zapoznać się z całością dokumentacji.
4. Przed przystąpieniem do rysunku technicznym elementu, którego zastosowanie wynika ze zmian lub powierzchnie przyjętych rozwiązań z zakresu sztuki budowlanej nie zwalnia wykonawcy z konieczności skutkuwalnienia i zatwierdzenia takiego elementu w porozumieniu z inwestorem a także z projektantem i za jego zgodą.
5. Wszystkie wymiary podane w dokumentacji należy konsultować z projektantem.
6. Zgodnie z art. 22 ustz 2a z 7 lipca 1994 roku Prawo Budowlane (t. j. Dz. U. z 2006 r. Nr 156, poz. 1118 z późniejszymi zmianami) projektowany budynek nie stanowiące realizacji obiektu czynne z obowiązującymi przepisami i sztuką budowlaną.
7. Wszystkie wymiary podane w rysunku wymiary podane w centymetrach.
8. Płyta płaska stanowi stalowa wymiary zobaczyć
przekładkami z folii PE/HD lub membrany EPDM.
9. Wszystkie elementy stalowe (balustrady, balustrady, w szczególności elementy stolarki i ślusarki zewnętrznej i drzwiowej, szklarń, listwy, obiektów stanowiących, balustrad, poręczy i pochylejów, odbojników wewnętrznych i innych należy zamawiać i wykonywać / montować na podstawie zweryfikowanych obmiarów rzeczywistych wykonanych na obiekcie.

SCHEMAT UKŁADU FUNKCJONALNEGO

Obiekt: ZESPÓŁ SZKÓŁ OGÓLNOKSZTAŁCĄCYCH im. T. ZANA W PRUSZKOWIE PRZY UL. DASZYŃSKIEGO 6	Nr rysunku: WA18
Architektoniczna Pracownia Autorska J. Gurawskiego ARPA ul. Maciejewskiego 7 61-606 Poznań	
Projekt wykonawczy — 1:50	data: 15.VI.2013
Treść rys.: Przekrój D-D	
Autor : mgr inż. arch. Jerzy Gurawski G.P. upr. bud. 7765	
Opracował zespół: mgr inż. arch. Marek Szopiał; mgr inż. arch. Krzysztof Łuczak; mgr inż. arch. Łukasz Janiak; mgr inż. arch. Bartosz Gurawski	