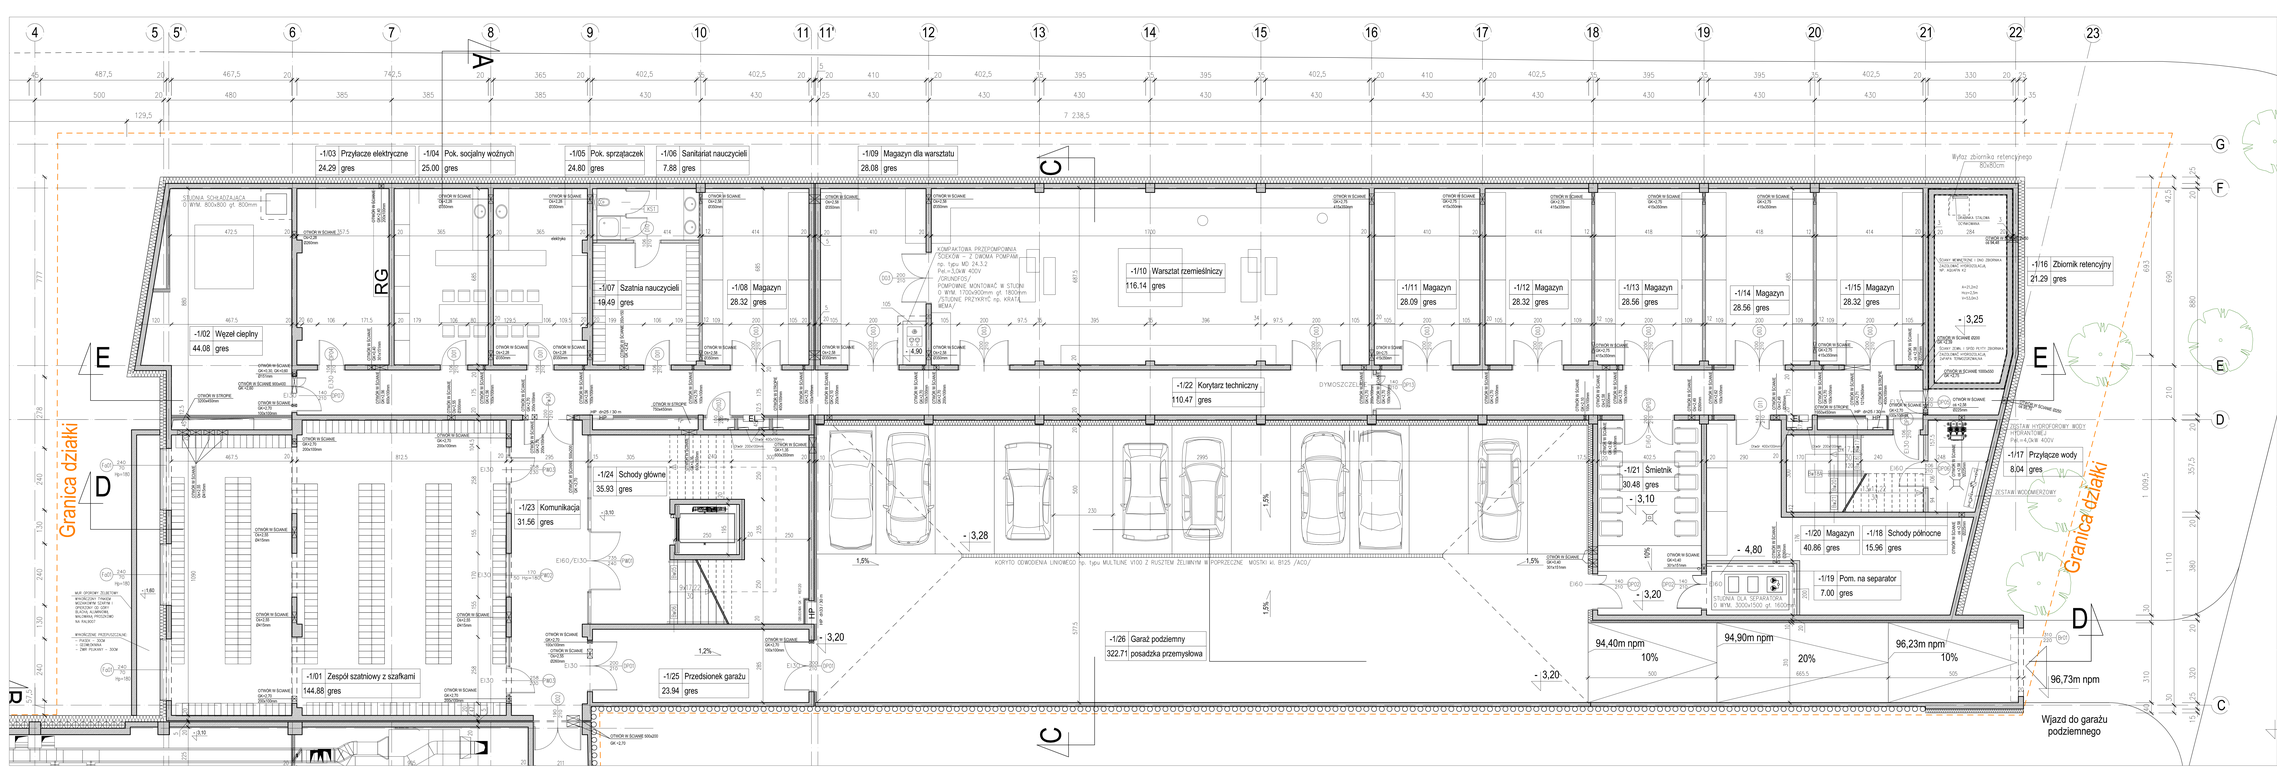
-1/01 Zespół szatniowy z szafkami 144.88 gres
-1/02 Węzeł cieplny 44.08 gres
-1/03 Przyłącze elektryczne 24.29 gres
-1/04 Pok. socjalny wiożnych 25.00 gres
-1/05 Pok. sprzątaczek 24.80 gres
-1/06 Sanitariat nauczycieli 7.88 gres
-1/07 Szatnia nauczycieli 19.49 gres
-1/08 Magazyn 28.32 gres
-1/09 Magazyn dla warsztatu 28.08 gres
-1/10 Warsztat rzemieślniczy 116.14 gres
-1/11 Magazyn 28.09 gres
-1/12 Magazyn 28.32 gres
-1/13 Magazyn 28.56 gres
-1/14 Magazyn 28.56 gres
-1/15 Magazyn 28.32 gres
-1/16 Zbiornik retencyjny 21.29 gres
-1/17 Przyłącze wody 8.04 gres
-1/18 Schody północne 15.96 gres
-1/19 Pom. na separator 7.00 gres
-1/20 Magazyn 40.86 gres
-1/21 Śmietnik 30.48 gres
-1/22 Korytarz techniczny 110.47 gres
-1/23 Komunikacja 31.56 gres
-1/24 Schody główne 35.93 gres
-1/25 Przedsionek garażu 23.94 gres
-1/26 Garaż podziemny 322.71 posadzka przemysłowa
Granica działki
Granica działki
Wyjaz zbiornika retencyjnego
Wjazd do garażu podziemnego
- 3,25
- 4,90
- 3,28
- 3,10
- 4,80
- 3,20
- 3,20
- 3,10
94,40m npm
94,90m npm
96,23m npm
96,73m npm
10%
20%
10%
1,5%
1,2%
KORYTO ODWODNIENIA LINIOWEGO typ. tpu MULTILINE V100 Z RUSZTEM ŻELIWNYM W POPRZECZNE MOSTKI kl. B125 /ACO/
DYMOSZCZELNE
KOMPAKTOWA PRZEPOMPOWNIA ŚCIEKÓW - Z DWOMA POMPAMI typ. tpu MD 24.3.2 Pel.=3,0kW 400V /GRUNDFOS/ POMPOWNIE MONTOWAĆ W STUDNI O WYM. 1700x900mm gł. 1800mm /STUDNIE PRZYSYŁYĆ typ. KRATA, REMA/
STACJA HYDROFOROWY WODY PITNEJ/PPOŻ
Pel.=4,0kW 400V
STACJA WODOMIERZOWY
STUDNIA OLEJ SEPARATORA O WYM. 3000x1500 gł. 1600
STUDNIA O WYM. 1700x900mm gł. 1800
STUDNIA O WYM. 1500x1500 gł. 1600
STUDNIA O WYM. 1500x1500 gł. 1600
STUDNIA O WYM. 1500x1500 gł. 1600