


STAN ISTNIEJĄCY

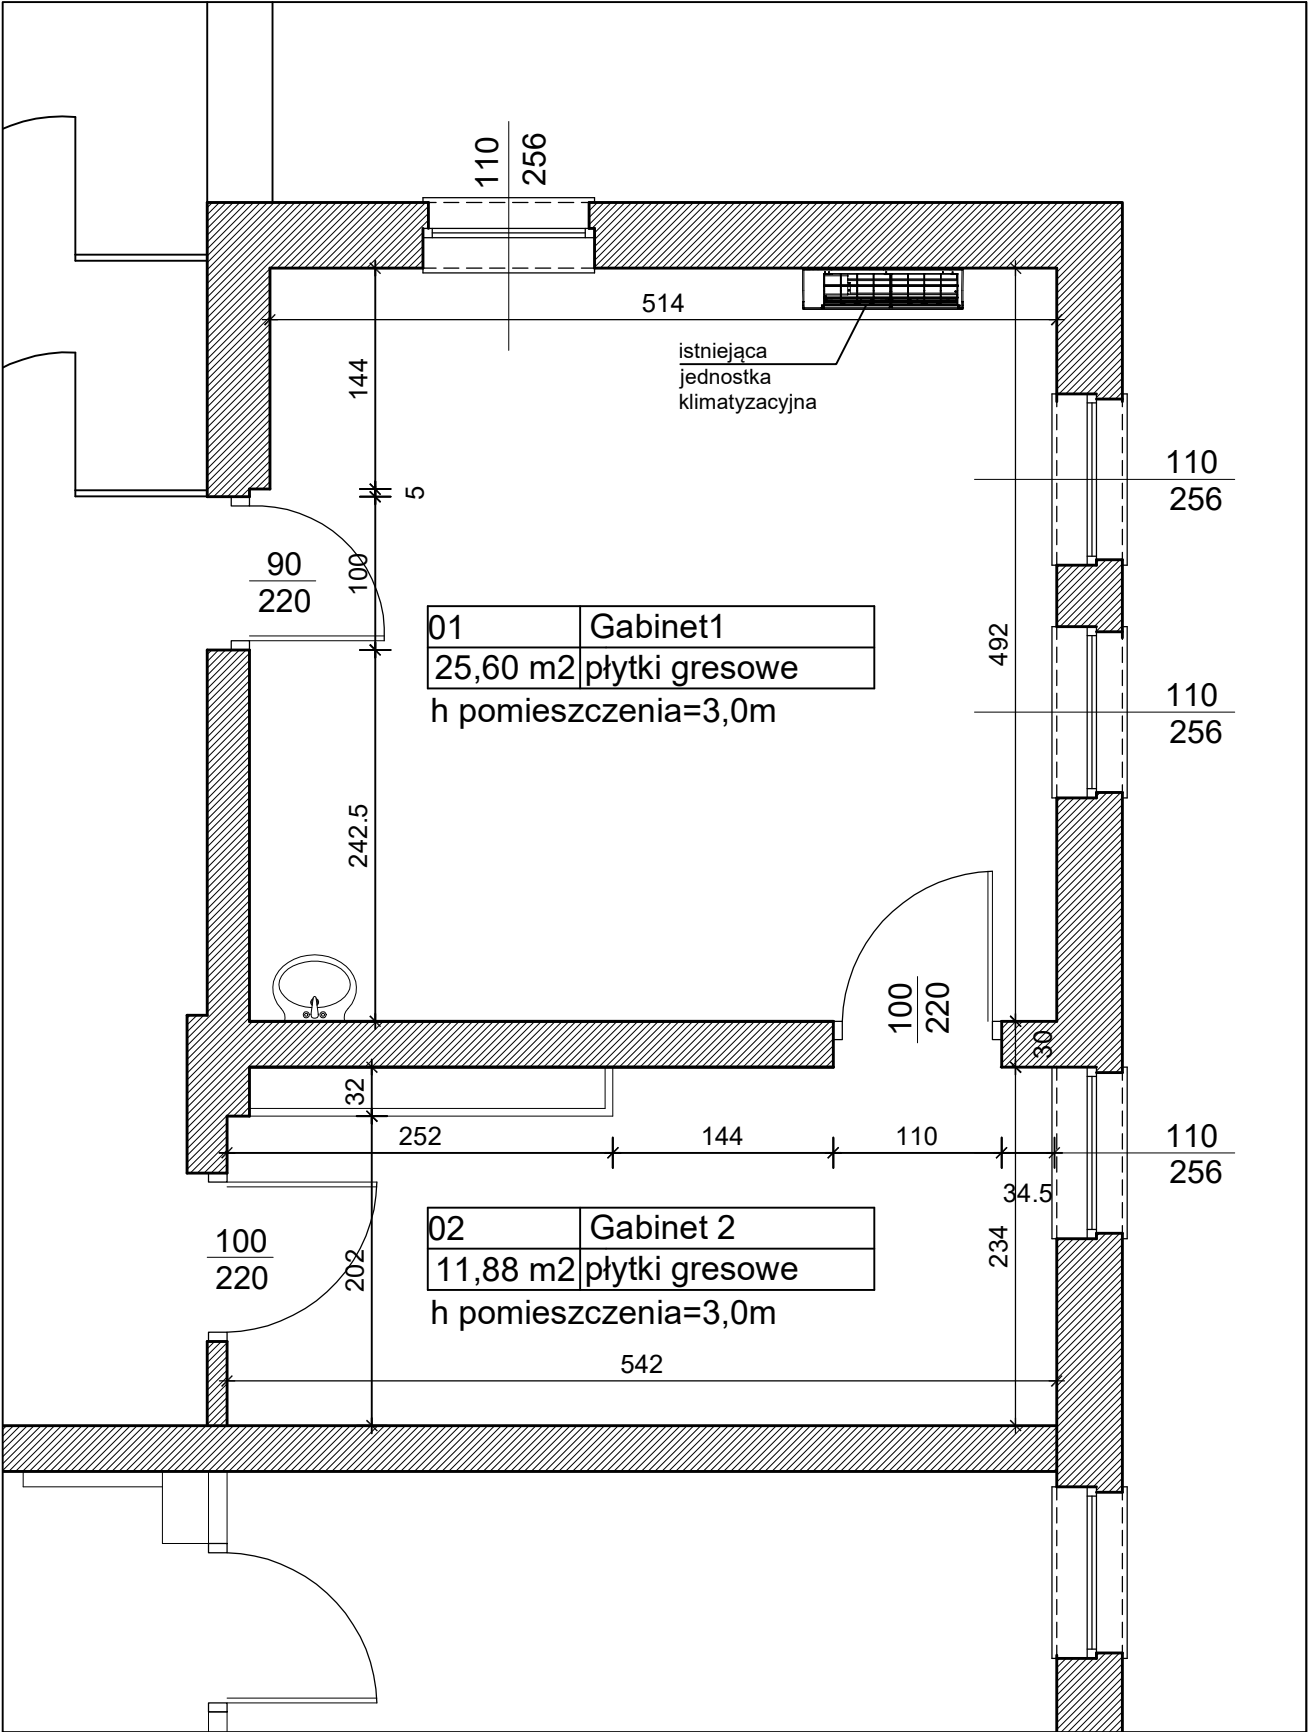

inwestor	4. Wojskowy Szpital Kliniczny z Polikliniką SP ZOZ	
adres	WROCLAW ul. WEIGLA 5	
obiekt	BUDYNEK NR 2	
nazwa rysunku	STAN ISTNIEJĄCY	
skala	1:50	OPRACOWAŁA: Agnieszka Krassowska
branża	budowlana	ADAPTACJA POMIESZCZEŃ NA POTRZEBY ODDZIAŁU NEFROLOGII
nr rysunku	1	