


01	Gabinet lekarski	02	Gab.dializy otrzewn.
12,26 m ²	płytki gresowe	12,88 m ²	płytki gresowe
h pomieszczenia=3,0m		h pomieszczenia=3,0m	

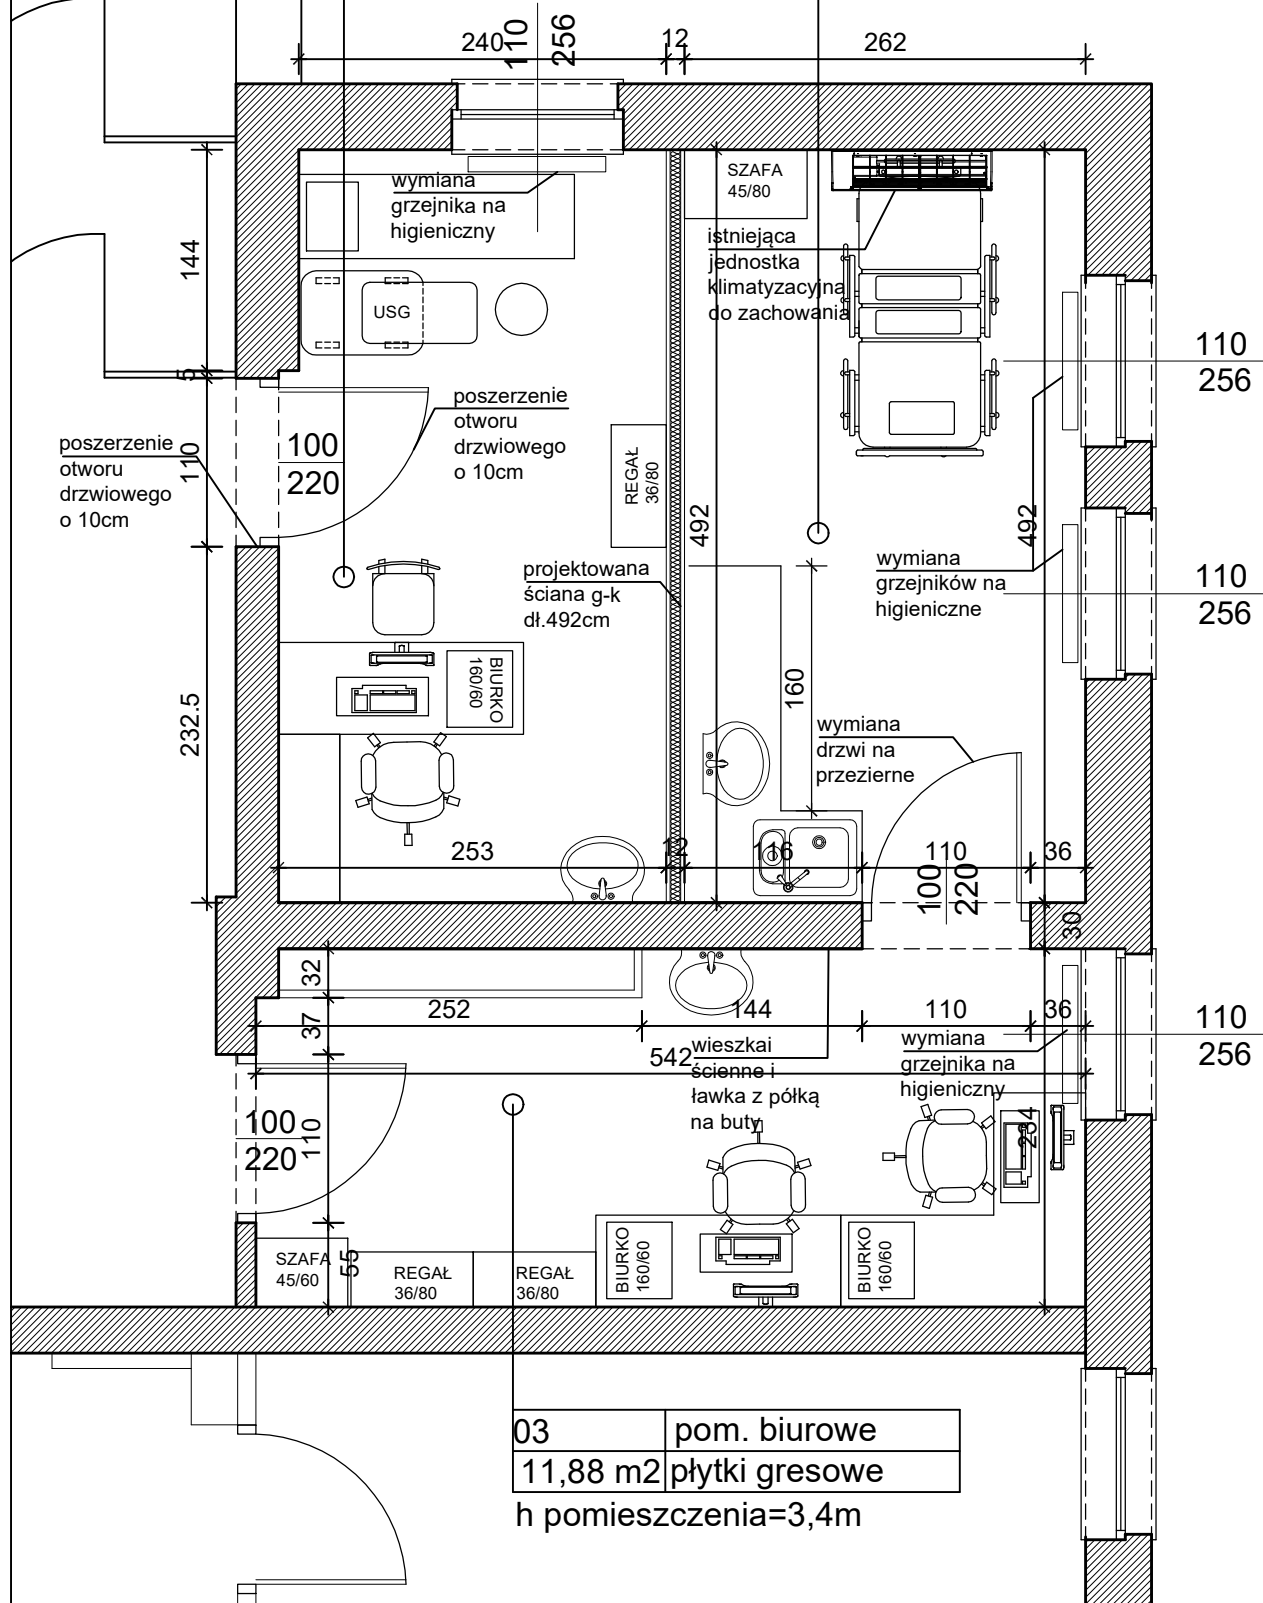

inwestor		4. Wojskowy Szpital Kliniczny z Polikliniką SP ZOZ
adres		WROCLAW ul. WEIGLA 5
obiekt		BUDYNEK NR 2
nazwa rysunku		KONCEPCJA - STAN PO REMONCIE
skala	1:50	OPRACOWALA: Agnieszka Krassowska
branża	budowlana	ADAPTACJA POMIESZCZEŃ NA POTRZEBY ODDZIAŁU NEFROLOGII
nr rysunku	1	