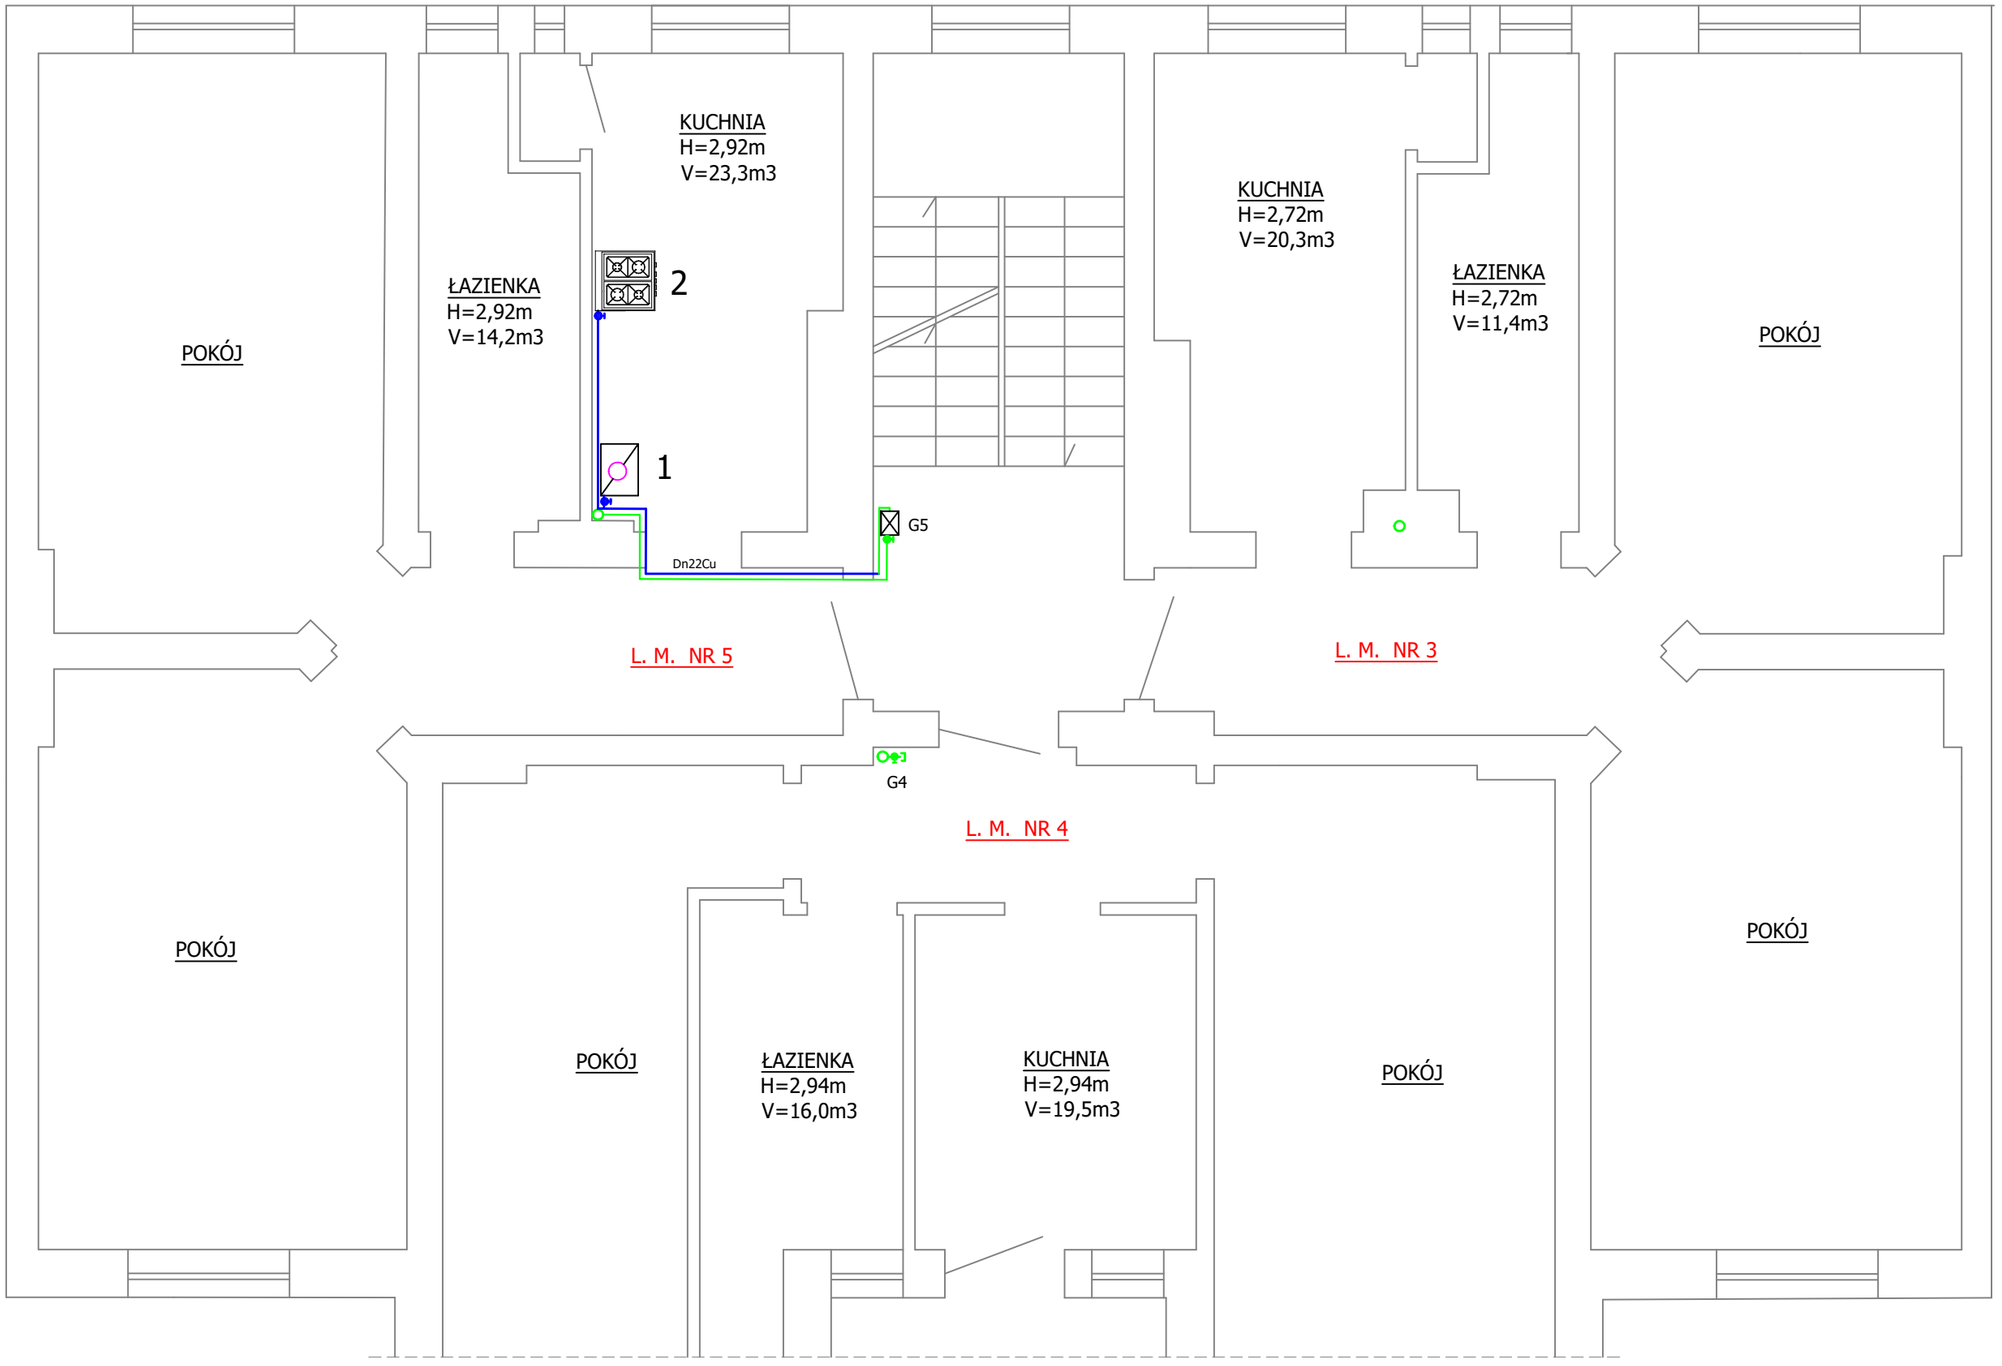

STR. UL. DWORCOWEJ

OZNACZENIA:

———	Istniejąca instalacja gazowa przeznaczona do demontażu,
———	Istn. instalacja gazowa niepodlegająca przebudowie
1	Kocioł gazowy istniejący do zachowania
2	Kuchenka gazowa 4p. istniejąca do zachowania
G 4 - 5	Istn. podejścia pod gazomierze dla lokali nr 4,5

USŁUGI PROJEKTOWE Kazimierz Śliwiński

Temat/Obiekt : Rzut I piętra - stan istniejący
/ instalowanie instalacji gazowej wewnątrz użytkowanego budynku mieszkalnego /

Lokalizacja : Gorzów Wlkp. ul. Dworcowa 7, dz. nr 1642 obręb nr 5 śródmieście

Projektował : mgr inż. Łukasz Pozarzycki	UPRAWNIENIA BUDOWLANE nr ew.LBS/0091/PWOS/12 do projektowania i kierowania robotami budowlanymi bez ograniczeń w specjalności instalacyjnej w zakresie sieci, instalacji i urządzeń cieplnych, wentylacyjnych, gazowych, wodociągowych i kanalizacyjnych	Podpis :
Sprawdził : mgr inż. Arkadiusz Ziółkowski	UPRAWNIENIA BUDOWLANE nr ew.LBS/0035/POOS/10 do projektowania bez ograniczeń w specjalności instalacyjnej w zakresie sieci, instalacji i urządzeń cieplnych, wentylacyjnych, gazowych, wodociągowych i kanalizacyjnych	Podpis :
Opracował : Kazimierz Śliwiński		Podpis :
NR RYS. 3 / skala : 1: 50	Data : 19 listopada 2025r.	Str. nr 10