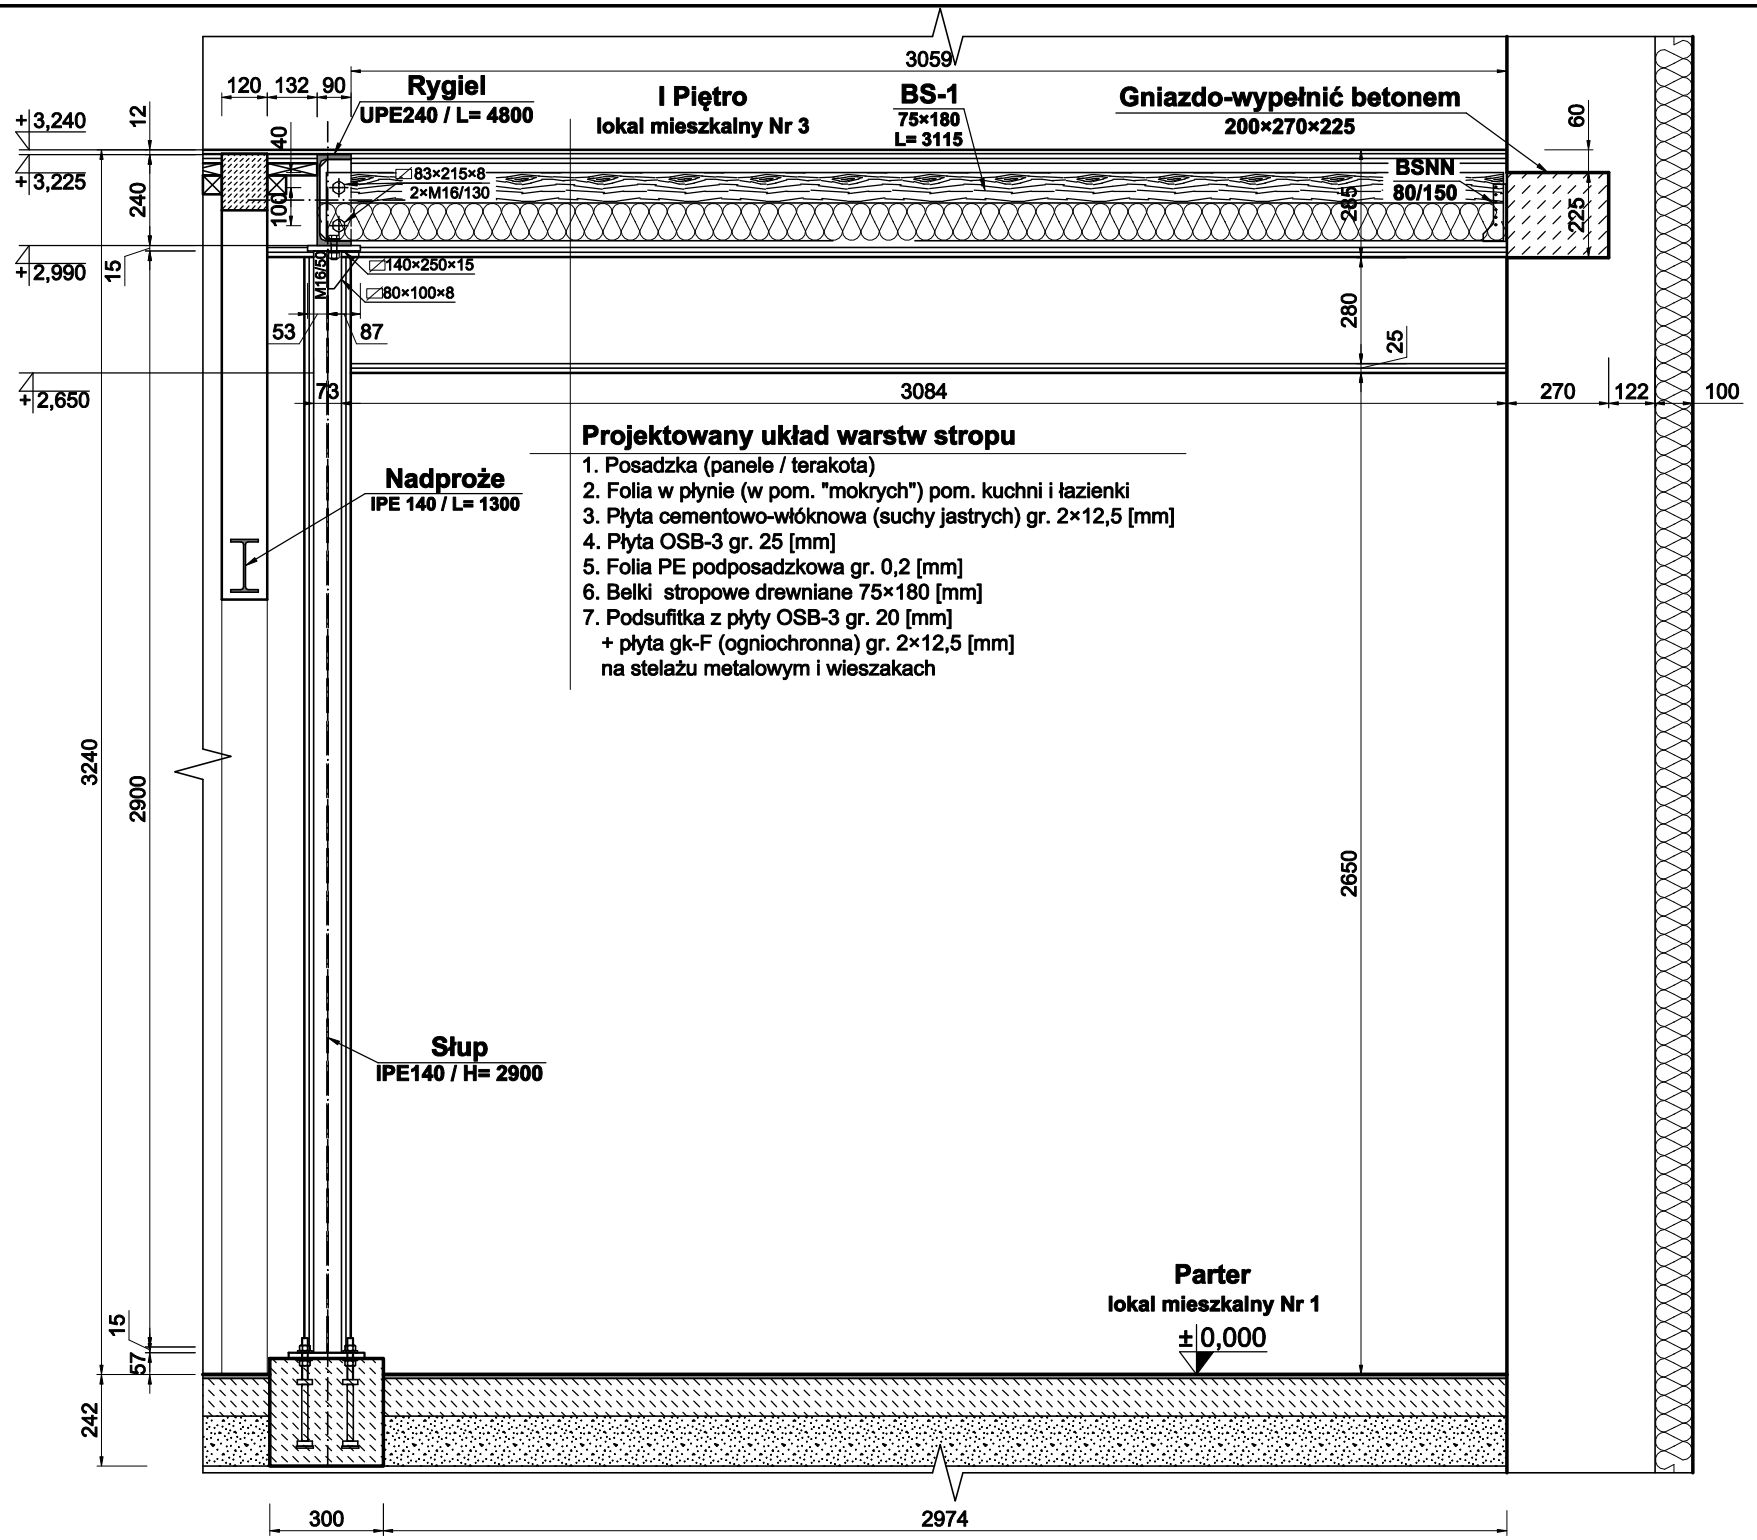

Projektowany układ warstw stropu

1. Posadzka (panele / terakota)
2. Folia w płynie (w pom. "mokrych") pom. kuchni i łazienki
3. Płyta cementowo-włóknowa (suchy jastrych) gr. 2×12,5 [mm]
4. Płyta OSB-3 gr. 25 [mm]
5. Folia PE podposadzkowa gr. 0,2 [mm]
6. Belki stropowe drewniane 75×180 [mm]
7. Podsufitka z płyty OSB-3 gr. 20 [mm]
   + płyta gk-F (ogniochronna) gr. 2×12,5 [mm]
   na stelażu metalowym i wieszakach

BIURO PROJEKTOWO-USŁUGOWE "INSTAL-TECH"
MGR INŻ. JAN DROŻDŻ
78-320 Połczyn-Zdrój, ul. Bolesława Chrobrego 24, tel. 604 117 512 / instaltech1916@wp.pl

Inwestor	Gmina-Miasto Świnoujście TBS Lokum Świnoujście Sp. z o.o. ul. Wyspiańskiego 35C, 72-600 Świnoujście		
Obiekt	Lokal mieszkalny Nr 3 w budynku mieszkalnym wielorodzinnym Kategoria obiektu budowlanego XIII		
Adres	ul. Łużycka Nr 3, lokal nr 3, 72-600 Świnoujście, działka nr 69 obręb Świnoujście 10, jednostka ewidencyjna 326301_1.0010.69		
Zamierzenie budowlane	Remont stropu nad parterem w lokalu mieszkalnym nr 3 położonym na I piętrze w budynku mieszkalnym wielorodzinnym położonym przy ul. Łużyckiej 3 w Świnoujściu		
Stadium	Projekt architektoniczno-budowlany		Data: **16.III.2026**
Treść rysunku	**PRZEKRÓJ B-B** ***/stan projektowany - konstrukcja wsporcza - rama stalowa/***		Rys. nr: **AB-7** Skala: **1: 20**
Projektant */konstrukcja/*	inż. Bogusław Drożdż /specjalność konstrukcyjno-budowlana/	Nr uprawnień **A/PNB/8300/268/81**	
Sprawdzający */konstrukcja/*	mgr inż. Adam Kaczorowski /specjalność konstrukcyjno-budowlana/	Nr uprawnień **UAN/U/7342/66/91** **A/PNB/8300/6/79**	
Opracował	Krzysztof Popielewski	Nr uprawnień **----**	