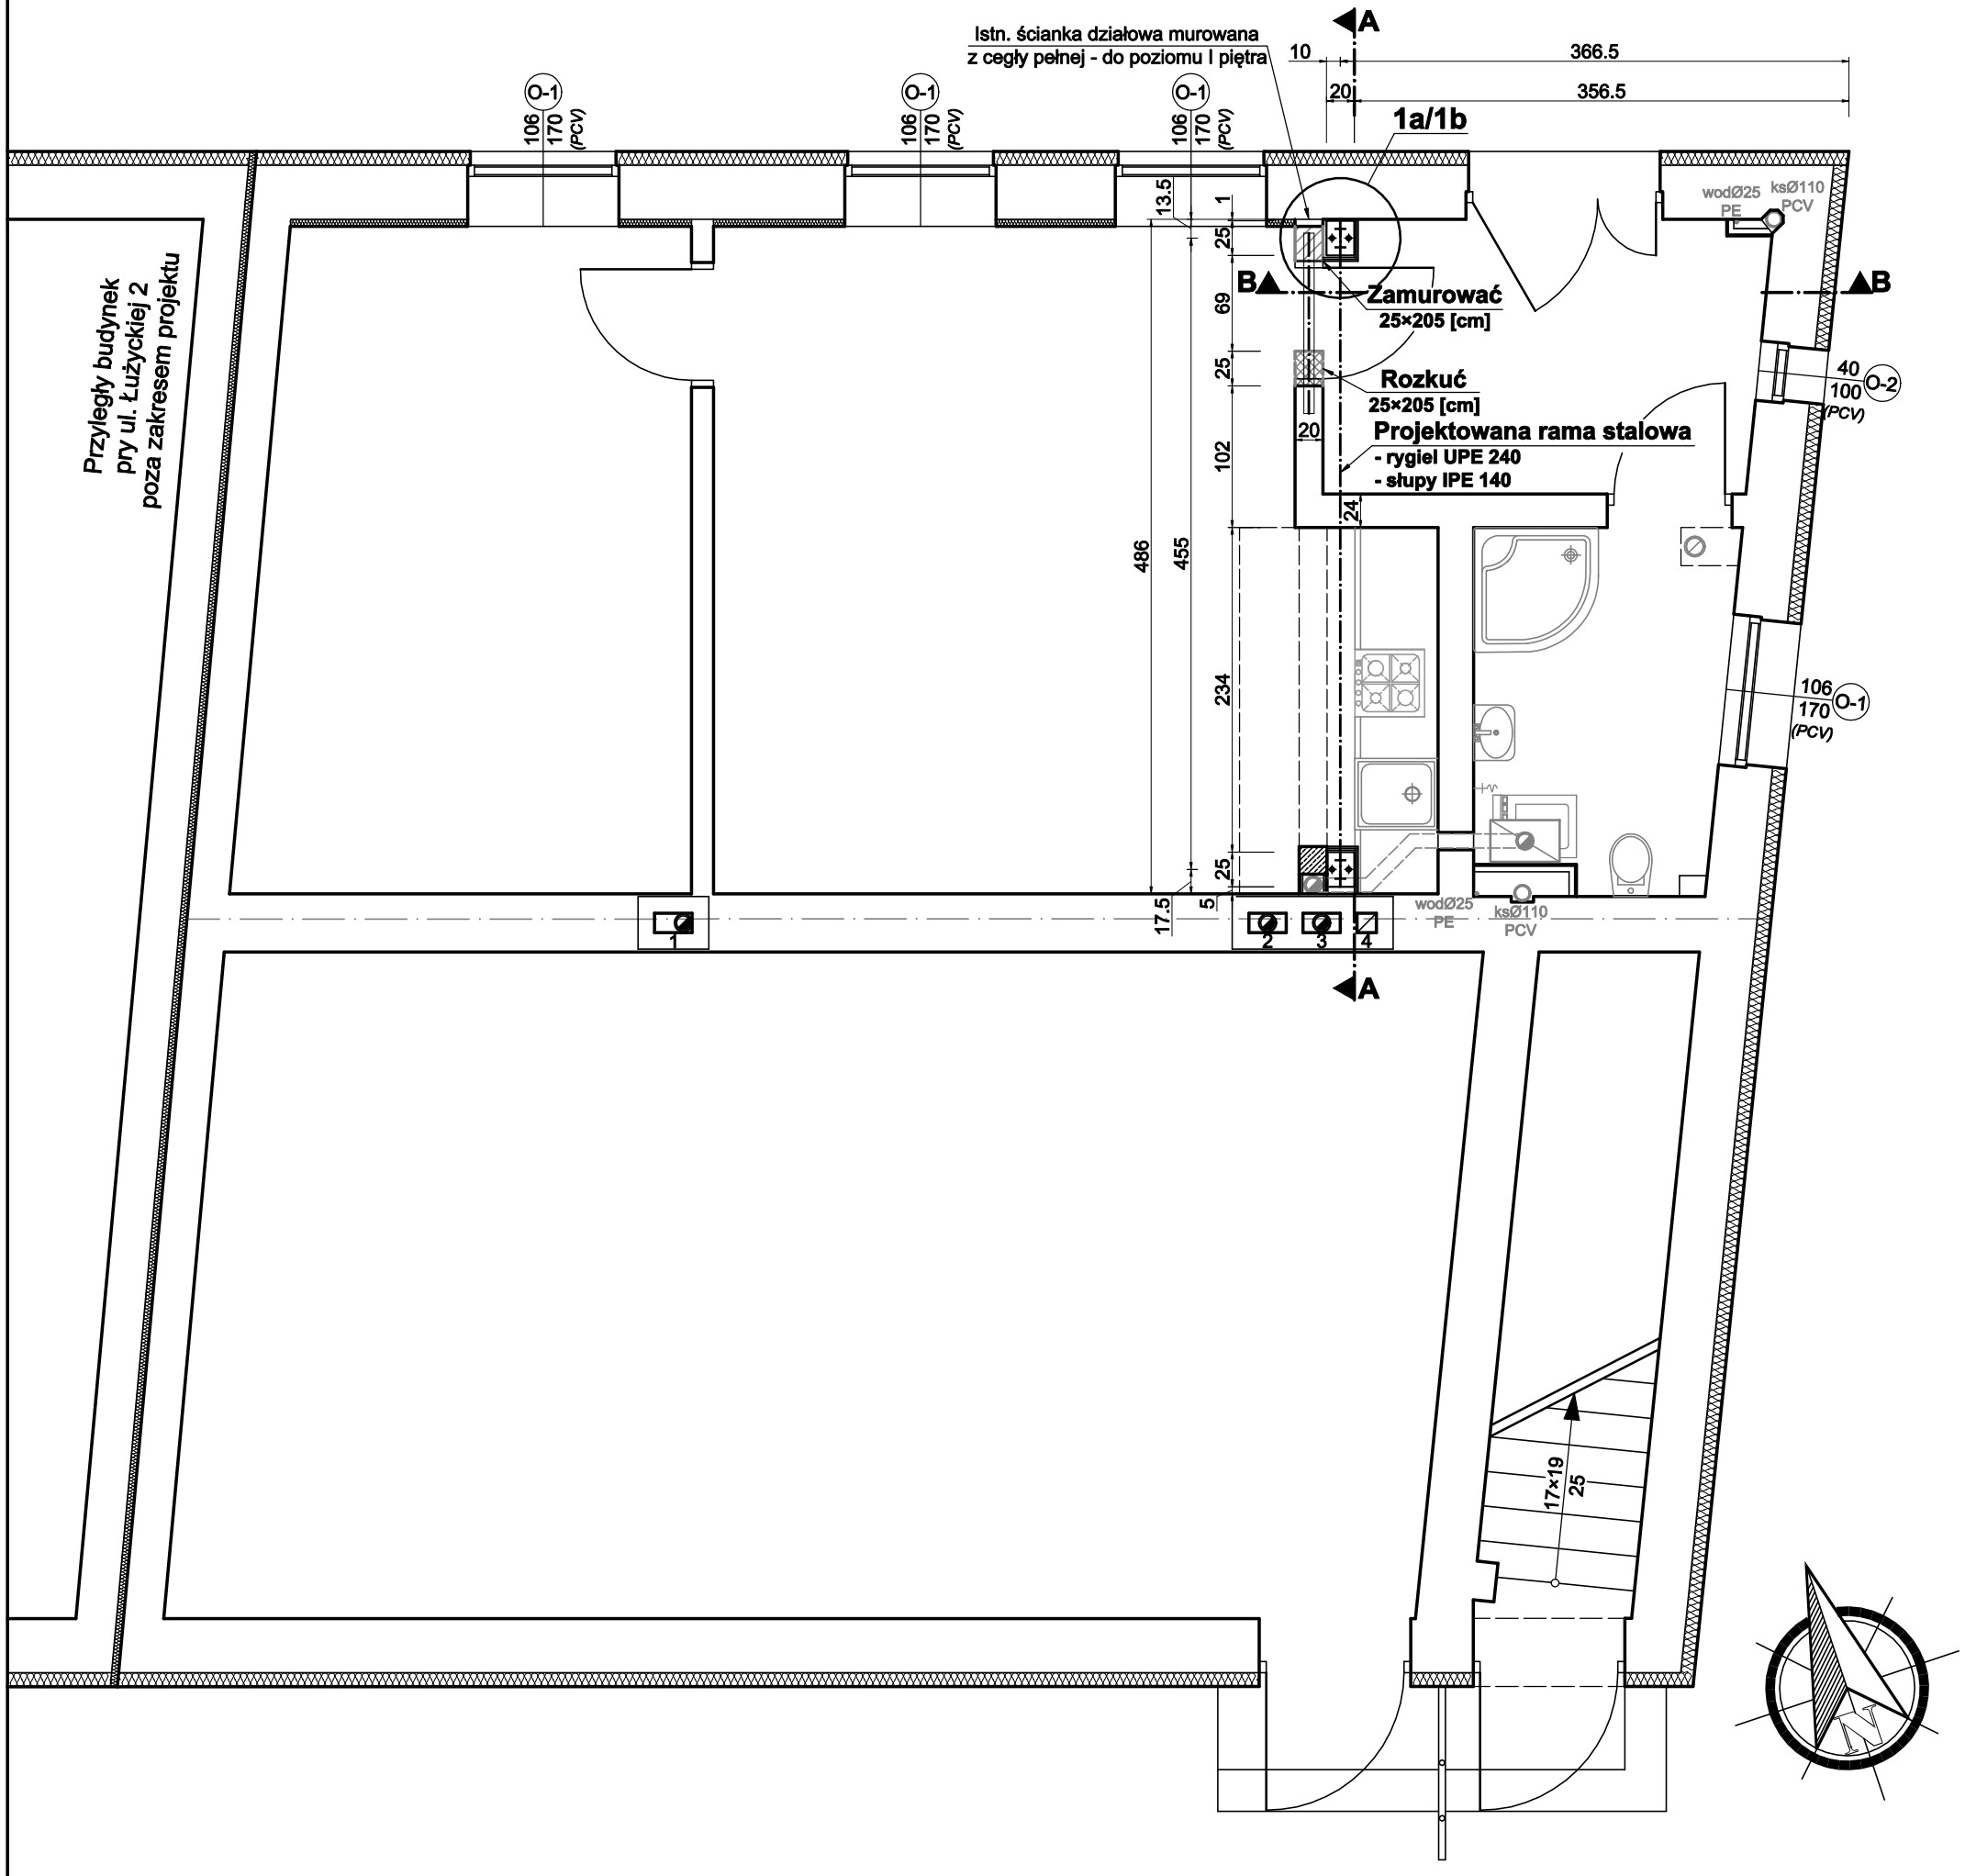

SZCZEGÓŁ NR 1a

podstawa słupa ramy stalowej
stopa fundamentowa
skala 1: 10

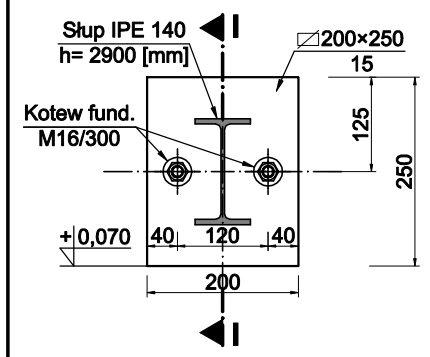

SZCZEGÓŁ NR 1b

głowica słupa ramy stalowej
skala 1: 10

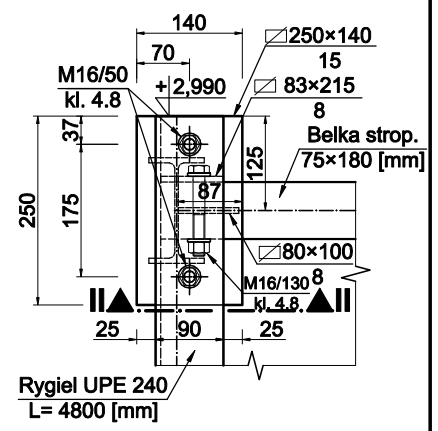

PRZEKRÓJ I-I

podstawa słupa ramy stalowej
stopa fundamentowa
skala 1: 10

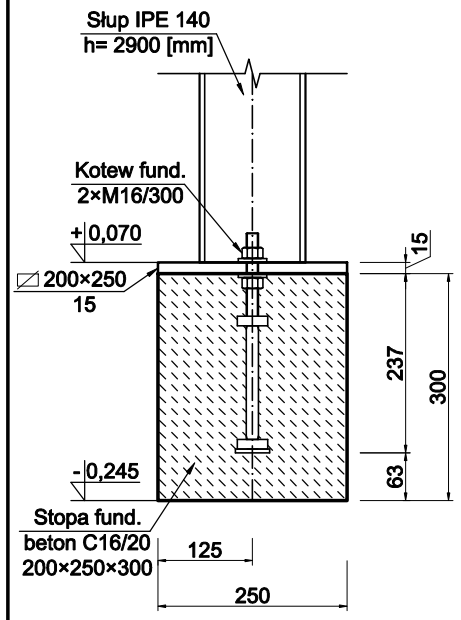

PRZEKRÓJ II-II

głowica słupa ramy stalowej
skala 1: 10

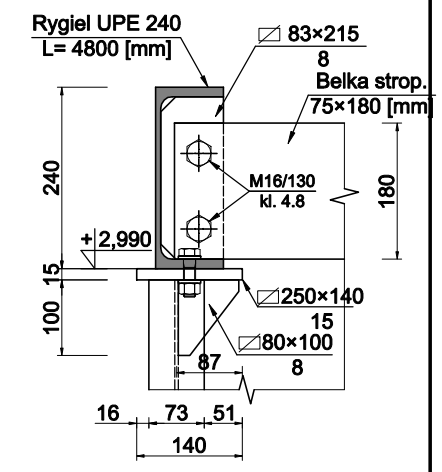

BIURO PROJEKTOWO-USŁUGOWE "INSTAL-TECH"
MGR INŻ. JAN DROŻDŻ
78-320 Połczyn-Zdrój, ul. Bolesława Chrobrego 24, tel. 604 117 512 / instaltech1916@wp.pl

Inwestor	Gmina-Miasto Świnoujście TBS Lokum Świnoujście Sp. z o.o. ul. Wyspiańskiego 35C, 72-600 Świnoujście		
Obiekt	Lokal mieszkalny Nr 3 w budynku mieszkalnym wielorodzinnym Kategoria obiektu budowlanego XIII		
Adres	ul. Łużycka Nr 3, lokal nr 3, 72-600 Świnoujście, działka nr 69 obręb Świnoujście 10, jednostka ewidencyjna 326301_1.0010.69		
Zamierzenie budowlane	Remont stropu nad parterem w lokalu mieszkalnym nr 3 położonym na I piętrze w budynku mieszkalnym wielorodzinnym położonym przy ul. Łużyckiej 3 w Świnoujściu		
Stadium	Projekt techniczny (konstrukcyjno-budowlany)		Data: **16.III.2026**
Treść rysunku	**RZUT PARTERU - LOKAL MIESZKALNY NR 1** ***/stan projektowany/***		Rys. nr: **PT(K)-5** Skala: **1: 50**
Projektant */konstrukcja/*	inż. Bogusław Drożdż /specjalność konstrukcyjno-budowlana/	Nr uprawnień **A/PNB/8300/268/81**	
Sprawdzający */konstrukcja/*	mgr inż. Adam Kaczorowski /specjalność konstrukcyjno-budowlana/	Nr uprawnień **UAN/U/7342/66/91** **A/PNB/8300/6/79**	
Opracował	Krzysztof Popielewski	Nr uprawnień **----**	