TYPOWY PRZEKRÓJ KONSTRUKCYJNY

SKALA 1:50

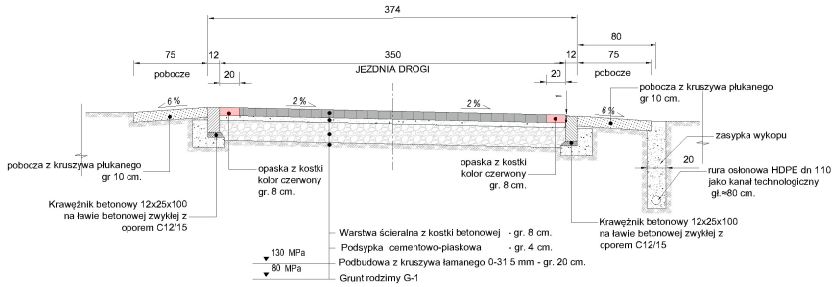

TYPOWY PRZEKRÓJ KONSTRUKCYJNY

SKALA 1:50

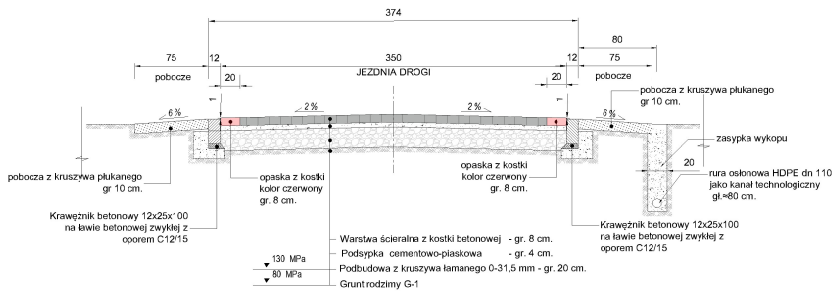

TYPOWY PRZEKRÓJ KONSTRUKCYJNY

SKALA 1:50

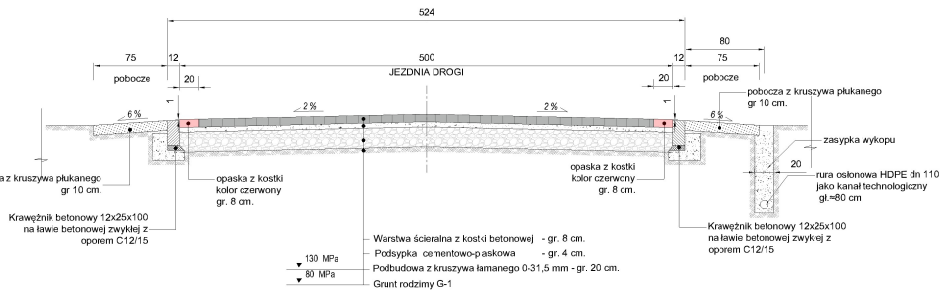

TYPOWY PRZEKRÓJ KONSTRUKCYJNY PRZEZ ZJAZD

SKALA 1:50

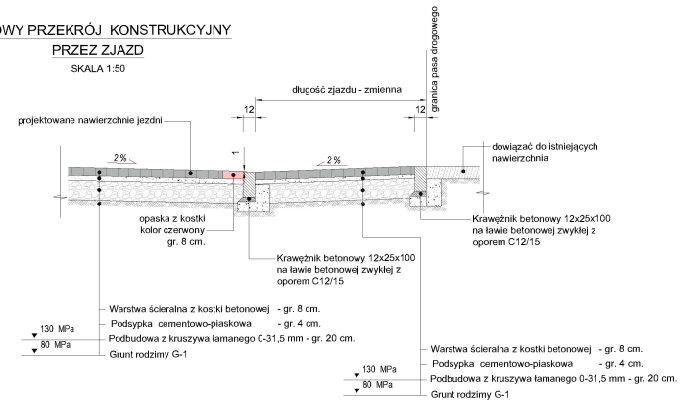

PRZEKRÓJ KONSTRUKCYJNY PRZEZ ZJAZD

SKALA 1:50

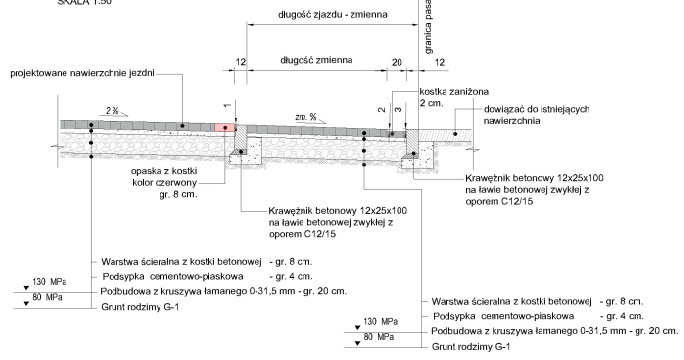

Uwaga!
W przypadku przebiegu projektowanego kanału technologicznego przez nawierzchnię wjazdu należy wbudować go analogicznie

SZCZEGÓŁ

SKALA 1:25

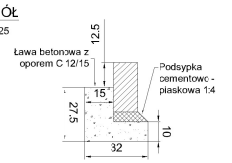

OPORNIK 12x25 cm

SKALA 1:25

SCHEMATY UŁOŻENIA NAWIERZCHNI DROGOWYCH

SKALA 1:50

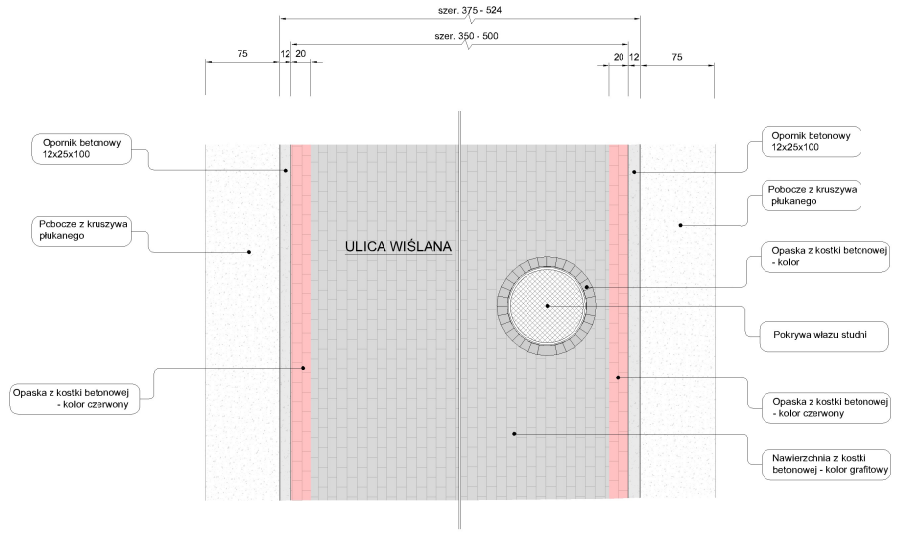

Uwaga!
Pokrywa włazu przyjęta jako przykładowa

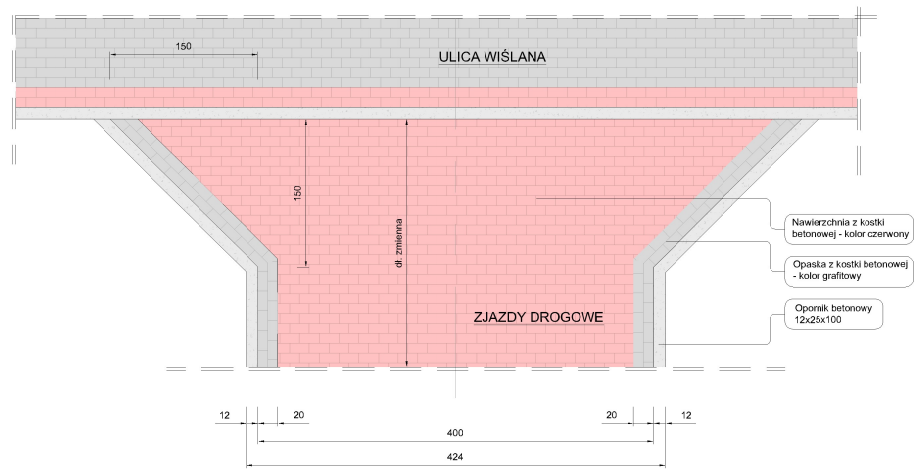

Uwaga!
Przedstawiona kolorystyka projektowanych nawierzchni może ulec zmianie po akceptacji ZAMAWIAJĄCEGO.

1. WSZYSTKIE ROBOTY WYKONYWAĆ ZGODNIE Z OBOWIĄZUJĄCYMI NORMAMI.
2. WSZYSTKIE WYMIARY PRZEDSTAWIONE W 'cm'
3. WSZELKIE WĄTPLIWOŚCI ZGŁASZAĆ DO PROJEKTANTA CELEM WYJAŚNIENIA.
4. WSZYSTKIE MATERIAŁY I WYROBY UŻYTE DO BUDOWY PRZEDMIOTOWEGO OBIEKTU MUSZĄ BYĆ DOPUSZCZONE DO OBROTU I POWSZECHNEGO LUB JEDNOSTKOWEGO STOSOWANIA W BUDOWNICTWIE ZGODNIE Z ART. 10 UST. PRAWO BUDOWLANE.

INWESTYCJA:
REMONT DROGI GMINNEJ
UL. WIŚLANEJ
W M. MIKOSZEWO, GMINA STEGNA

LOKALIZACJA:
jedn. ewid.: 221004_2, Stegna
obr.ewid.: 0010 - Mikoszewo
nr ewid. dz. 28, 92

INWESTOR:
GMINA STEGNA
ul. Gdańska 34
82-103 STEGNA

FAZA: PAB	BRANŻA: Drogcwa
SKALA: 1:25, 1:50	ROZMIAR ARKUSZU: 297x500

TYTUŁ RYSUNKU:
TYPOWE PRZEKROJE KONSTRUKCYJNE

SPORZĄDZIŁ:	UPRAWNIENIA:	DATA:	PODPIS:
Waldemar Prorok		02.2023	
SPRAWDZIŁ:	UPRAWNIENIA:	DATA:	PODPIS:
mgr inż Wiesław Siemiątkowski	1192/EL/87	02.2023	

JEDNOSTKA SPORZĄDZAJĄCA:
PROWALD PROJEKTOWANIE DORADZTWO KONSULTING
Waldemar Prorok
ul.Polna 11c/17
82-300 Elbląg
REGON 281512469
NIP 578-145-26-98
Email:
biuro.prowald@wp.pl

NR RYSUNKU
PT/04

Wszelkie prawa zastrzeżone. Każde kopiowanie, powielenie całości lub części projektu do celów innych niż realizacja wymaga zgody autorów. Kopiowanie na nośniku magnetycznym lub innym powoduje naruszenie praw autorskich niniejszego opracowania.