

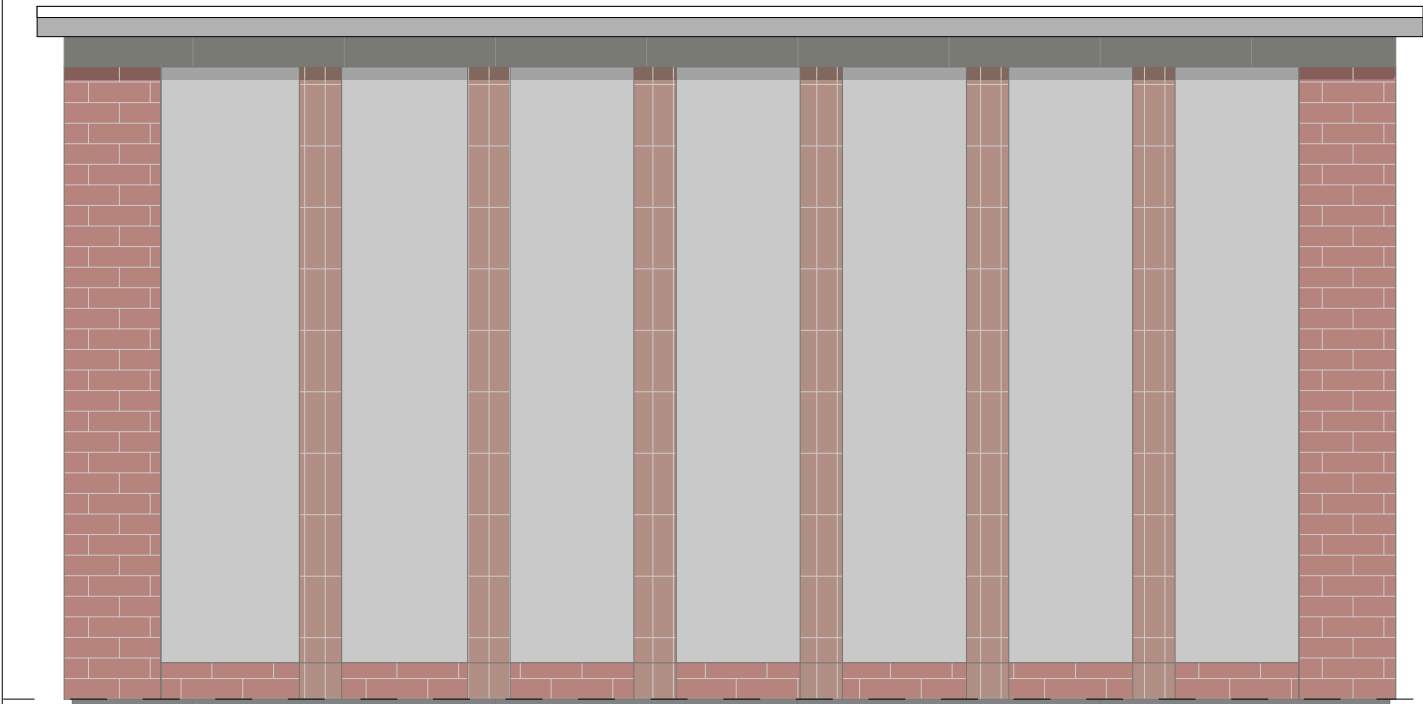


AKSONOMETRIA

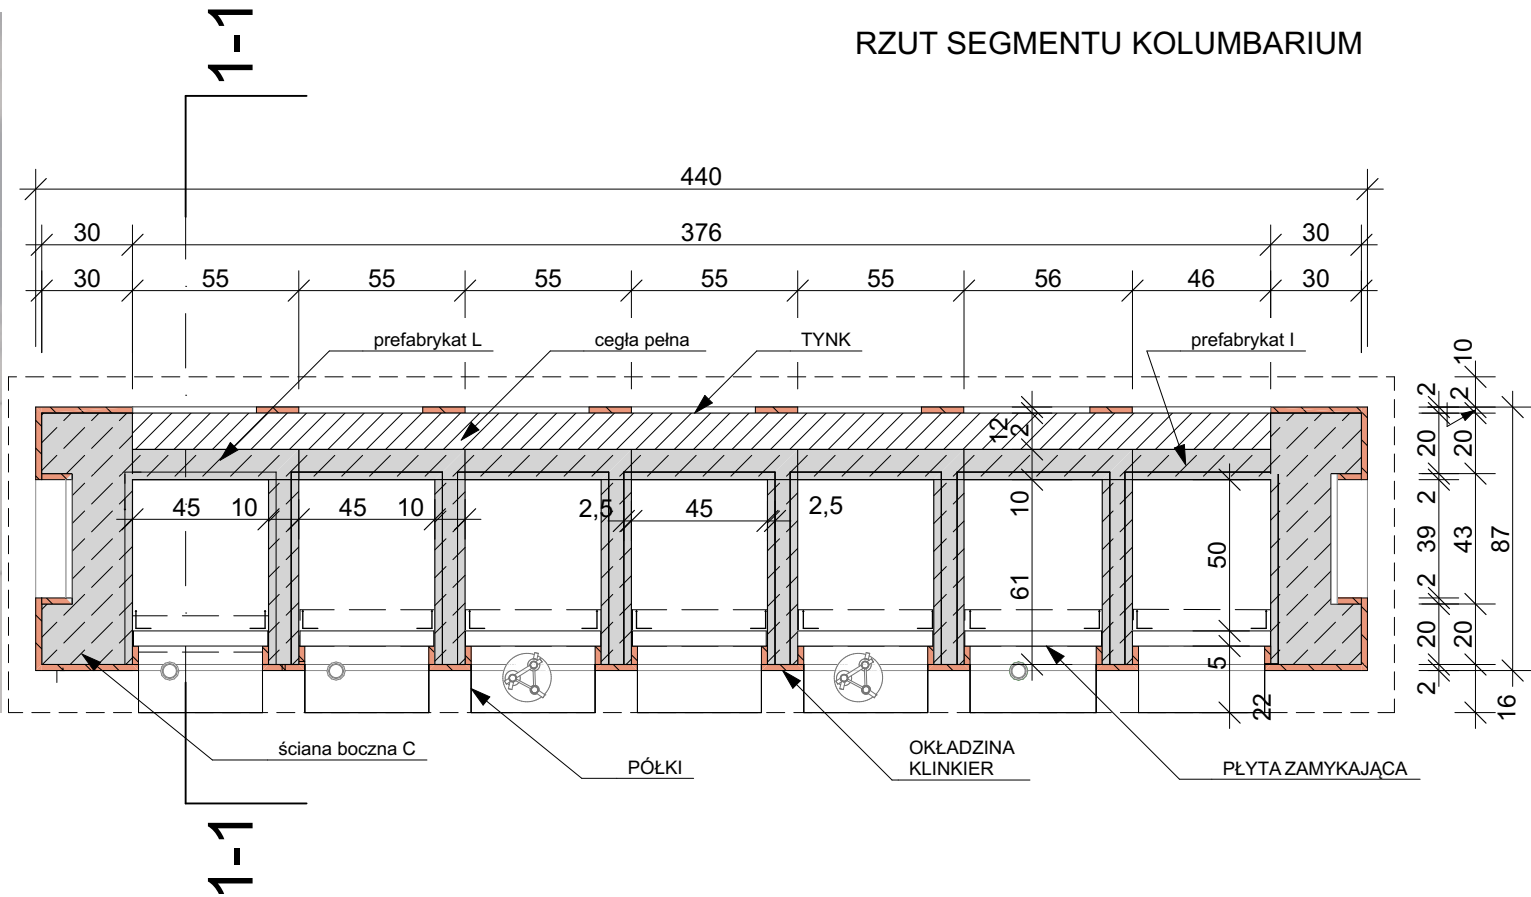

SEGMENT ELEWACJA TYŁ

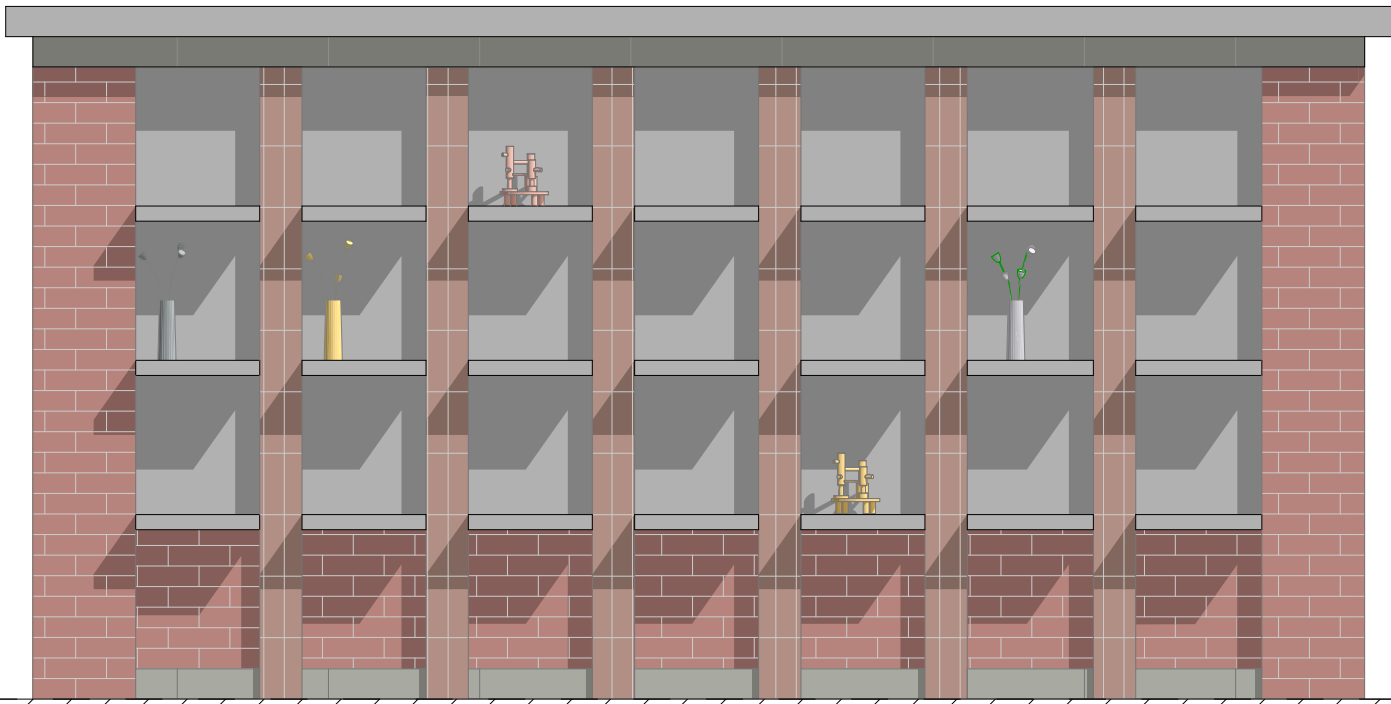

SEGMENT ELEWACJA FRONT

Inwestor: Gmina Gryfice, pl. Zwycięstwa 37, 72-300 Gryfice Zakład Usług Komunalnych, ul. Zielona 5 72-300 Gryfice	Tytuł projektu: Budowa kolumbarium na terenie cmentarza komunalnego w Gryficach	Adres inwestycji: Gryfice działka nr 36/2 obręb Sokołów-Stawno
Jednostka projektowa ATELIER ARCHITEKTURY ANNA JURCZYK - LECH ul. T. Zawadzkiego 65/5 71-246 Szczecin tel. 48 501 095 665	Projektował: arch. Anna Jurczyk - Lech upr. nr 182/Sz/93	Nazwa rysunku:
Faza opracowania PROJEKT BUDOWLANY PROJEKT ZAGOSPODAROWANIA TERENU		SEGMENT KOLUMBARIUM : RZUT, AKSONOMETRIA, ELEWACJE
Branża: ARCHITEKTURA	Data opracowania: czerwiec 2025	Skala rysunku: 1:25 NR Arkusza A. PAB.1