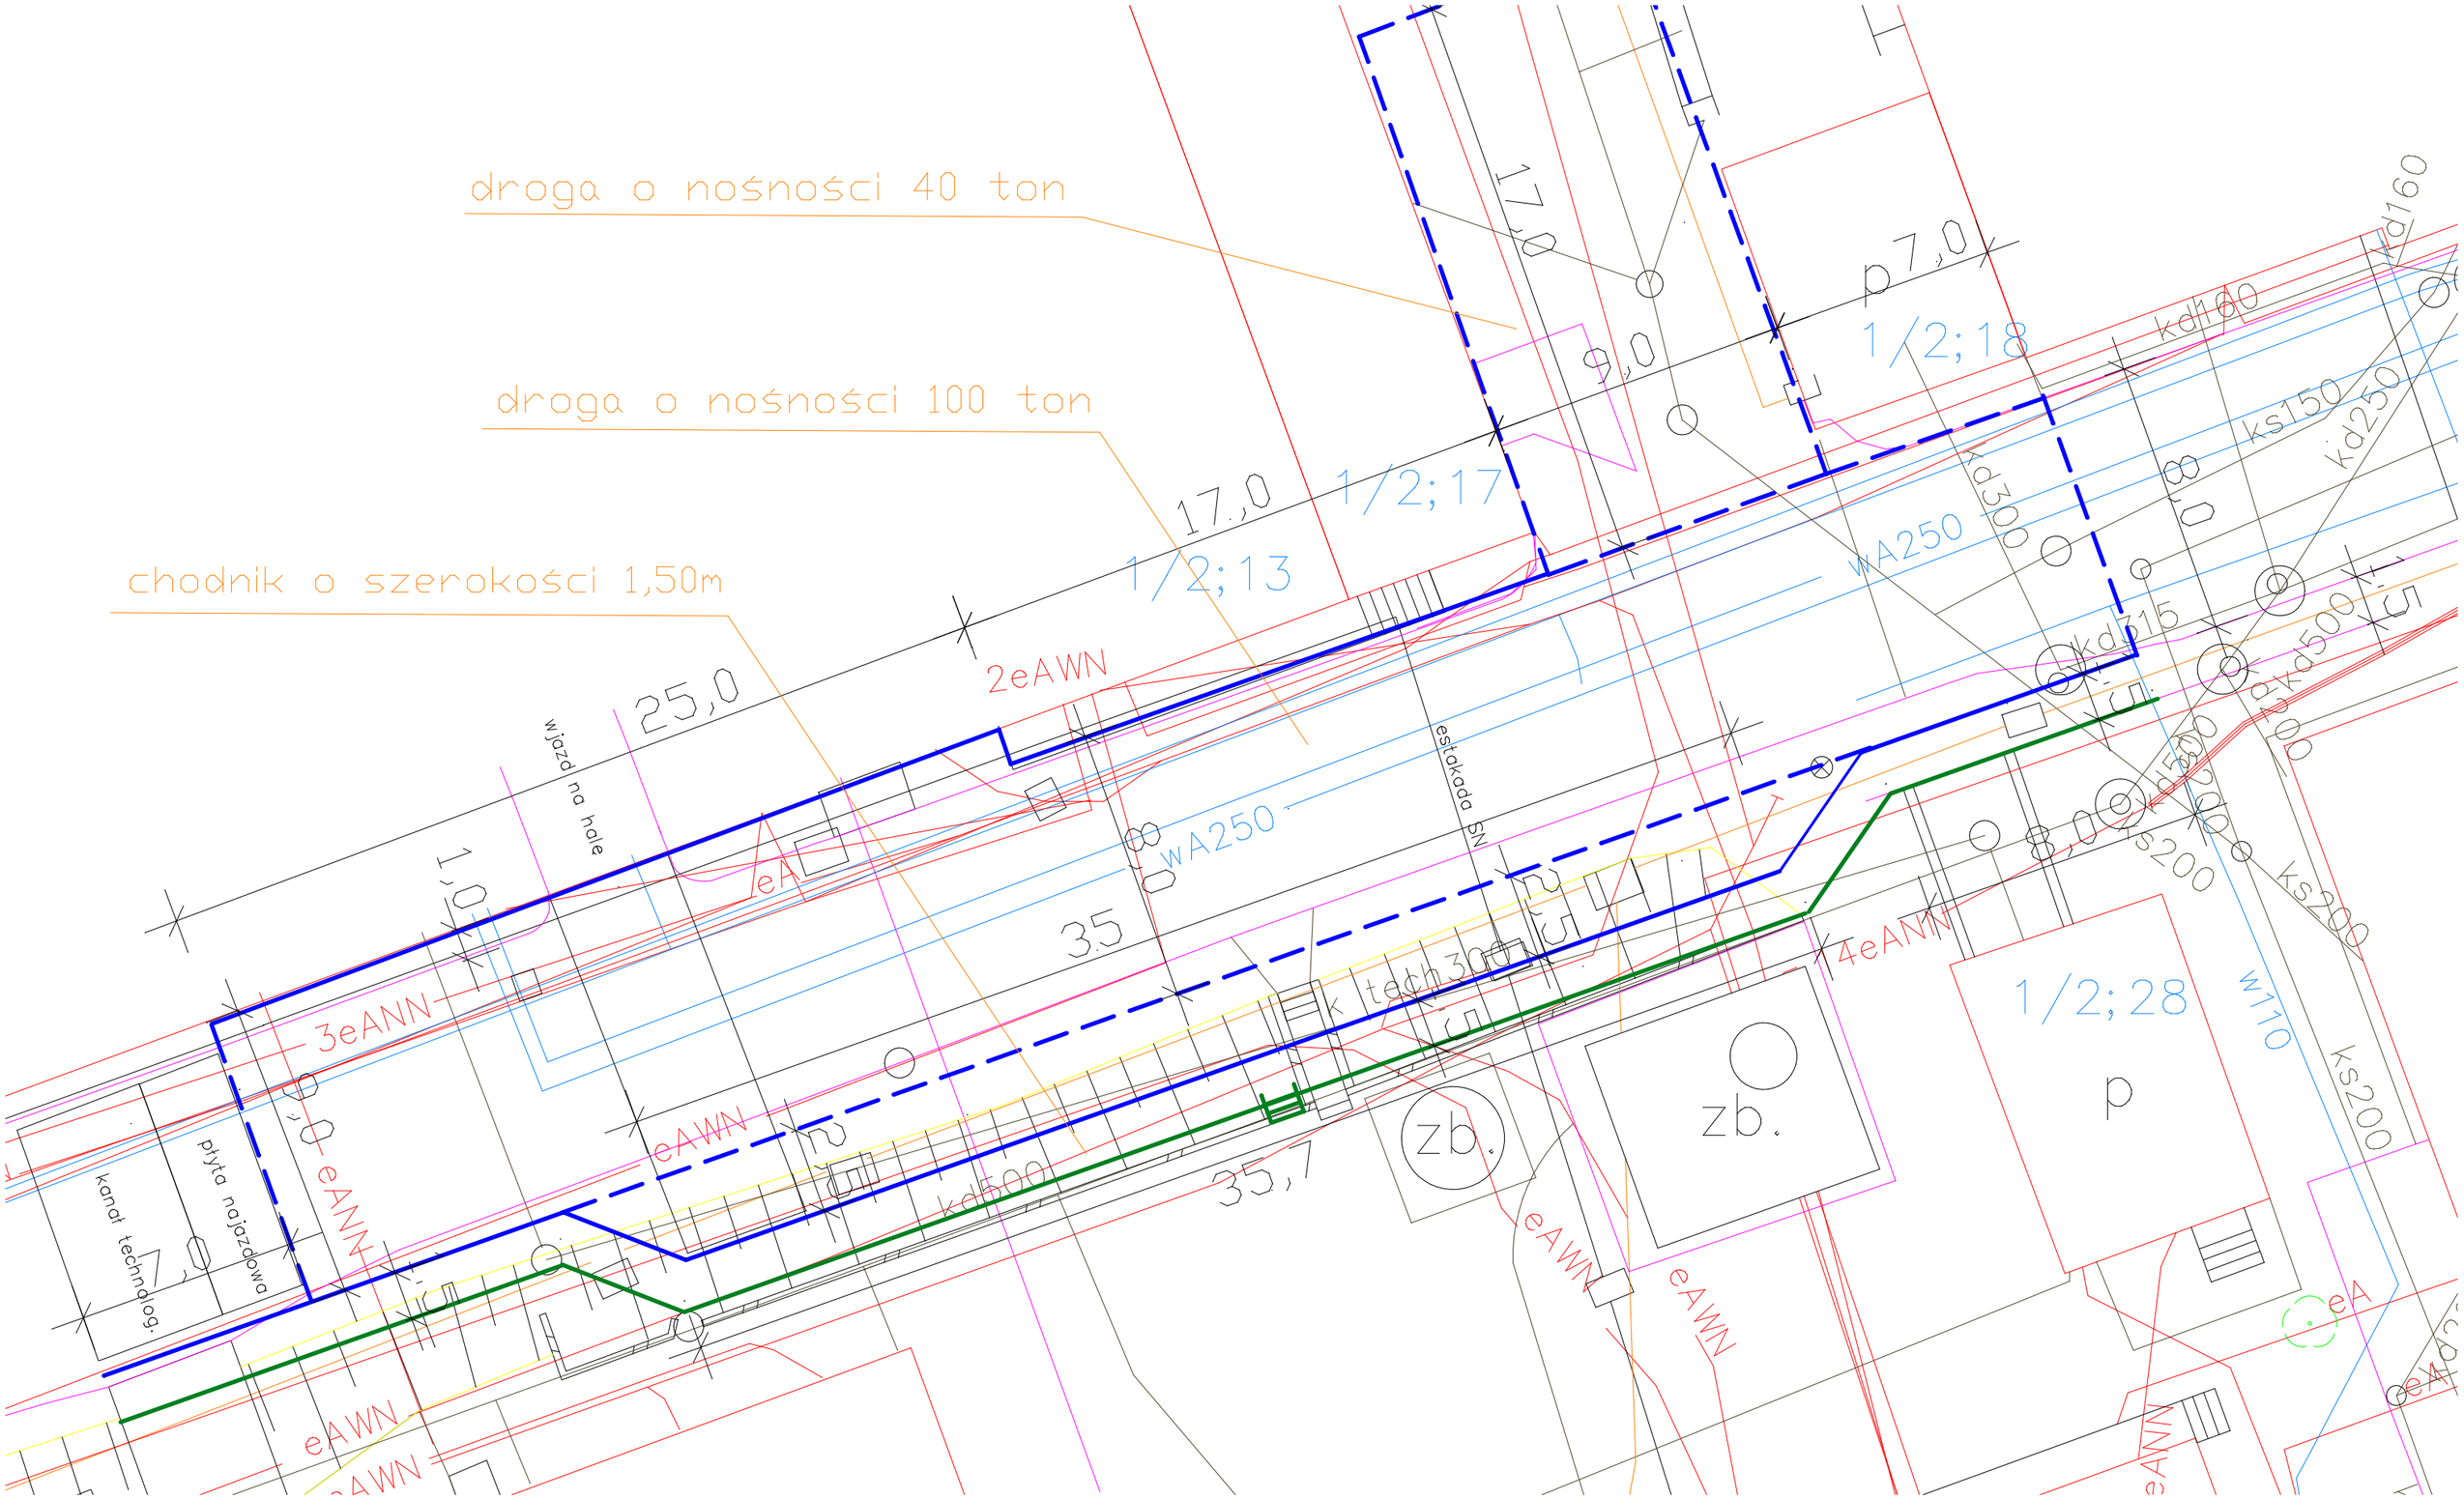

droga o nośności 40 ton
droga o nośności 100 ton
chodnik o szerokości 1,50m
wjazd na halę
estakada SN
płyta najazdowa
kanał technolog.
2eAWN
3eANN
4eANN
eAWN
eANN
eA
wA250
kd500
kd315
kd300
kd160
ks150
kd250
ks200
w110
zb.
p
1/2;13
1/2;17
1/2;18
1/2;28
25,0
17,0
9,0
7,0
35
35,7