


PRZEKRÓJ B - B

SKALA 1:50

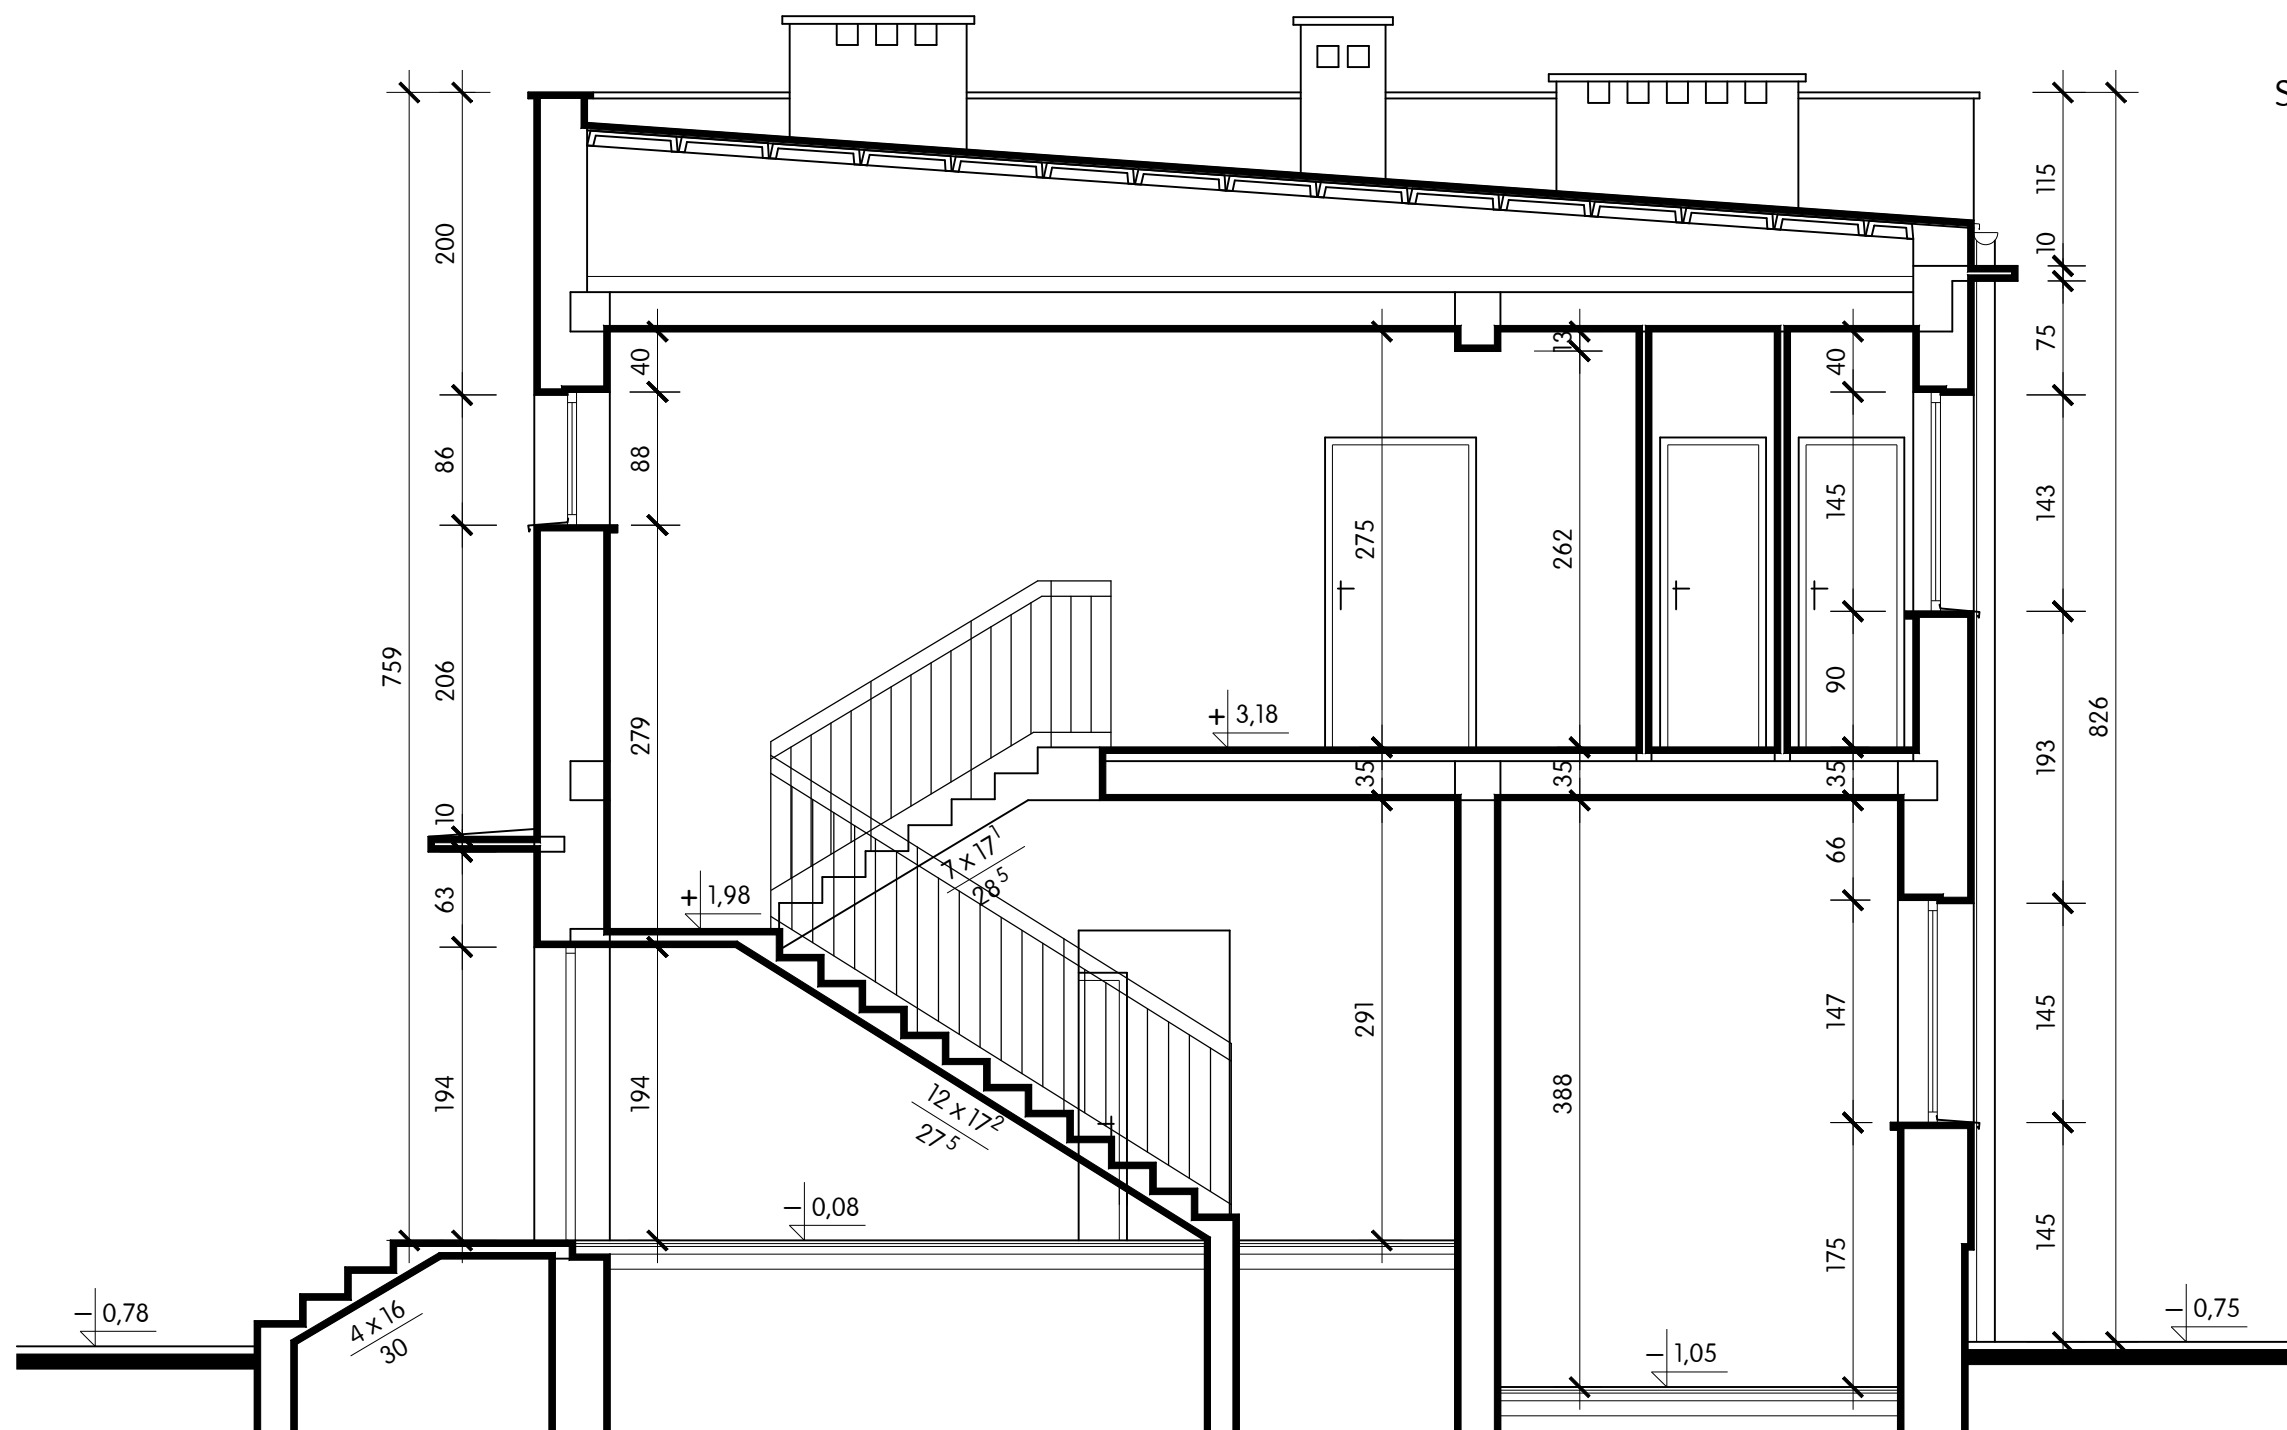

J o l a n t a		L e n k i e w i c z		B u d o w n i c t w o		O g ó l n e	
nazwa: zamierzenia:		INWENTARYZACJA BUDYNKU URZĘDU GMINY W RAKSZAWIE NA DZIAŁCE NR 2556/12, OBRĘB 0104				nr rys. 5	
nazwa: obiekту:		BUDYNEK BIUROWY				skala: 1: 50	
tytuł rysunku:		PRZEKRÓJ B - B			data sporządzenia:		podpis projektanta:
opracowanie:		mgr inż. Jolanta Lenkiewicz upr. bud. AN/8346/402/82			04.2025		