


R2UT POZIOMY

FUNDAMENT

KONSTRUKCJA

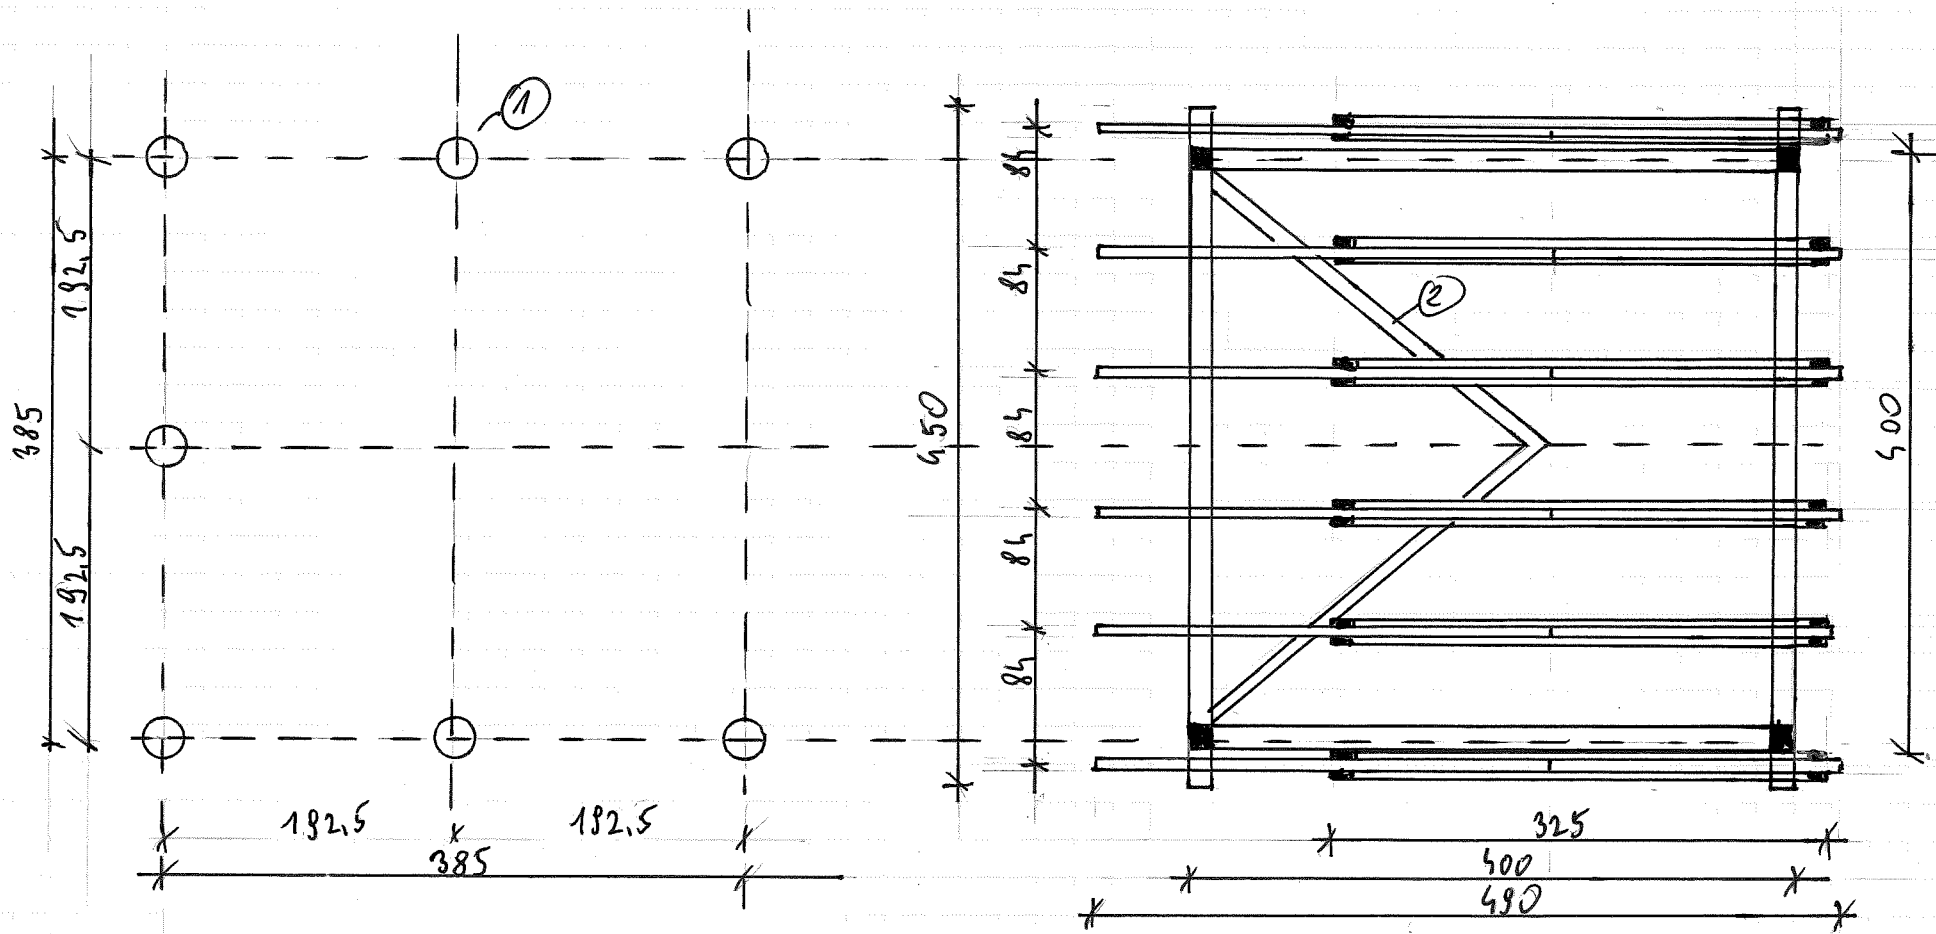

① Fundament punktowy $\phi 30 \times 100 \text{ cm}$

② Lustra 15 x 5 cm