



SCHEMAT STRUKTURALNY

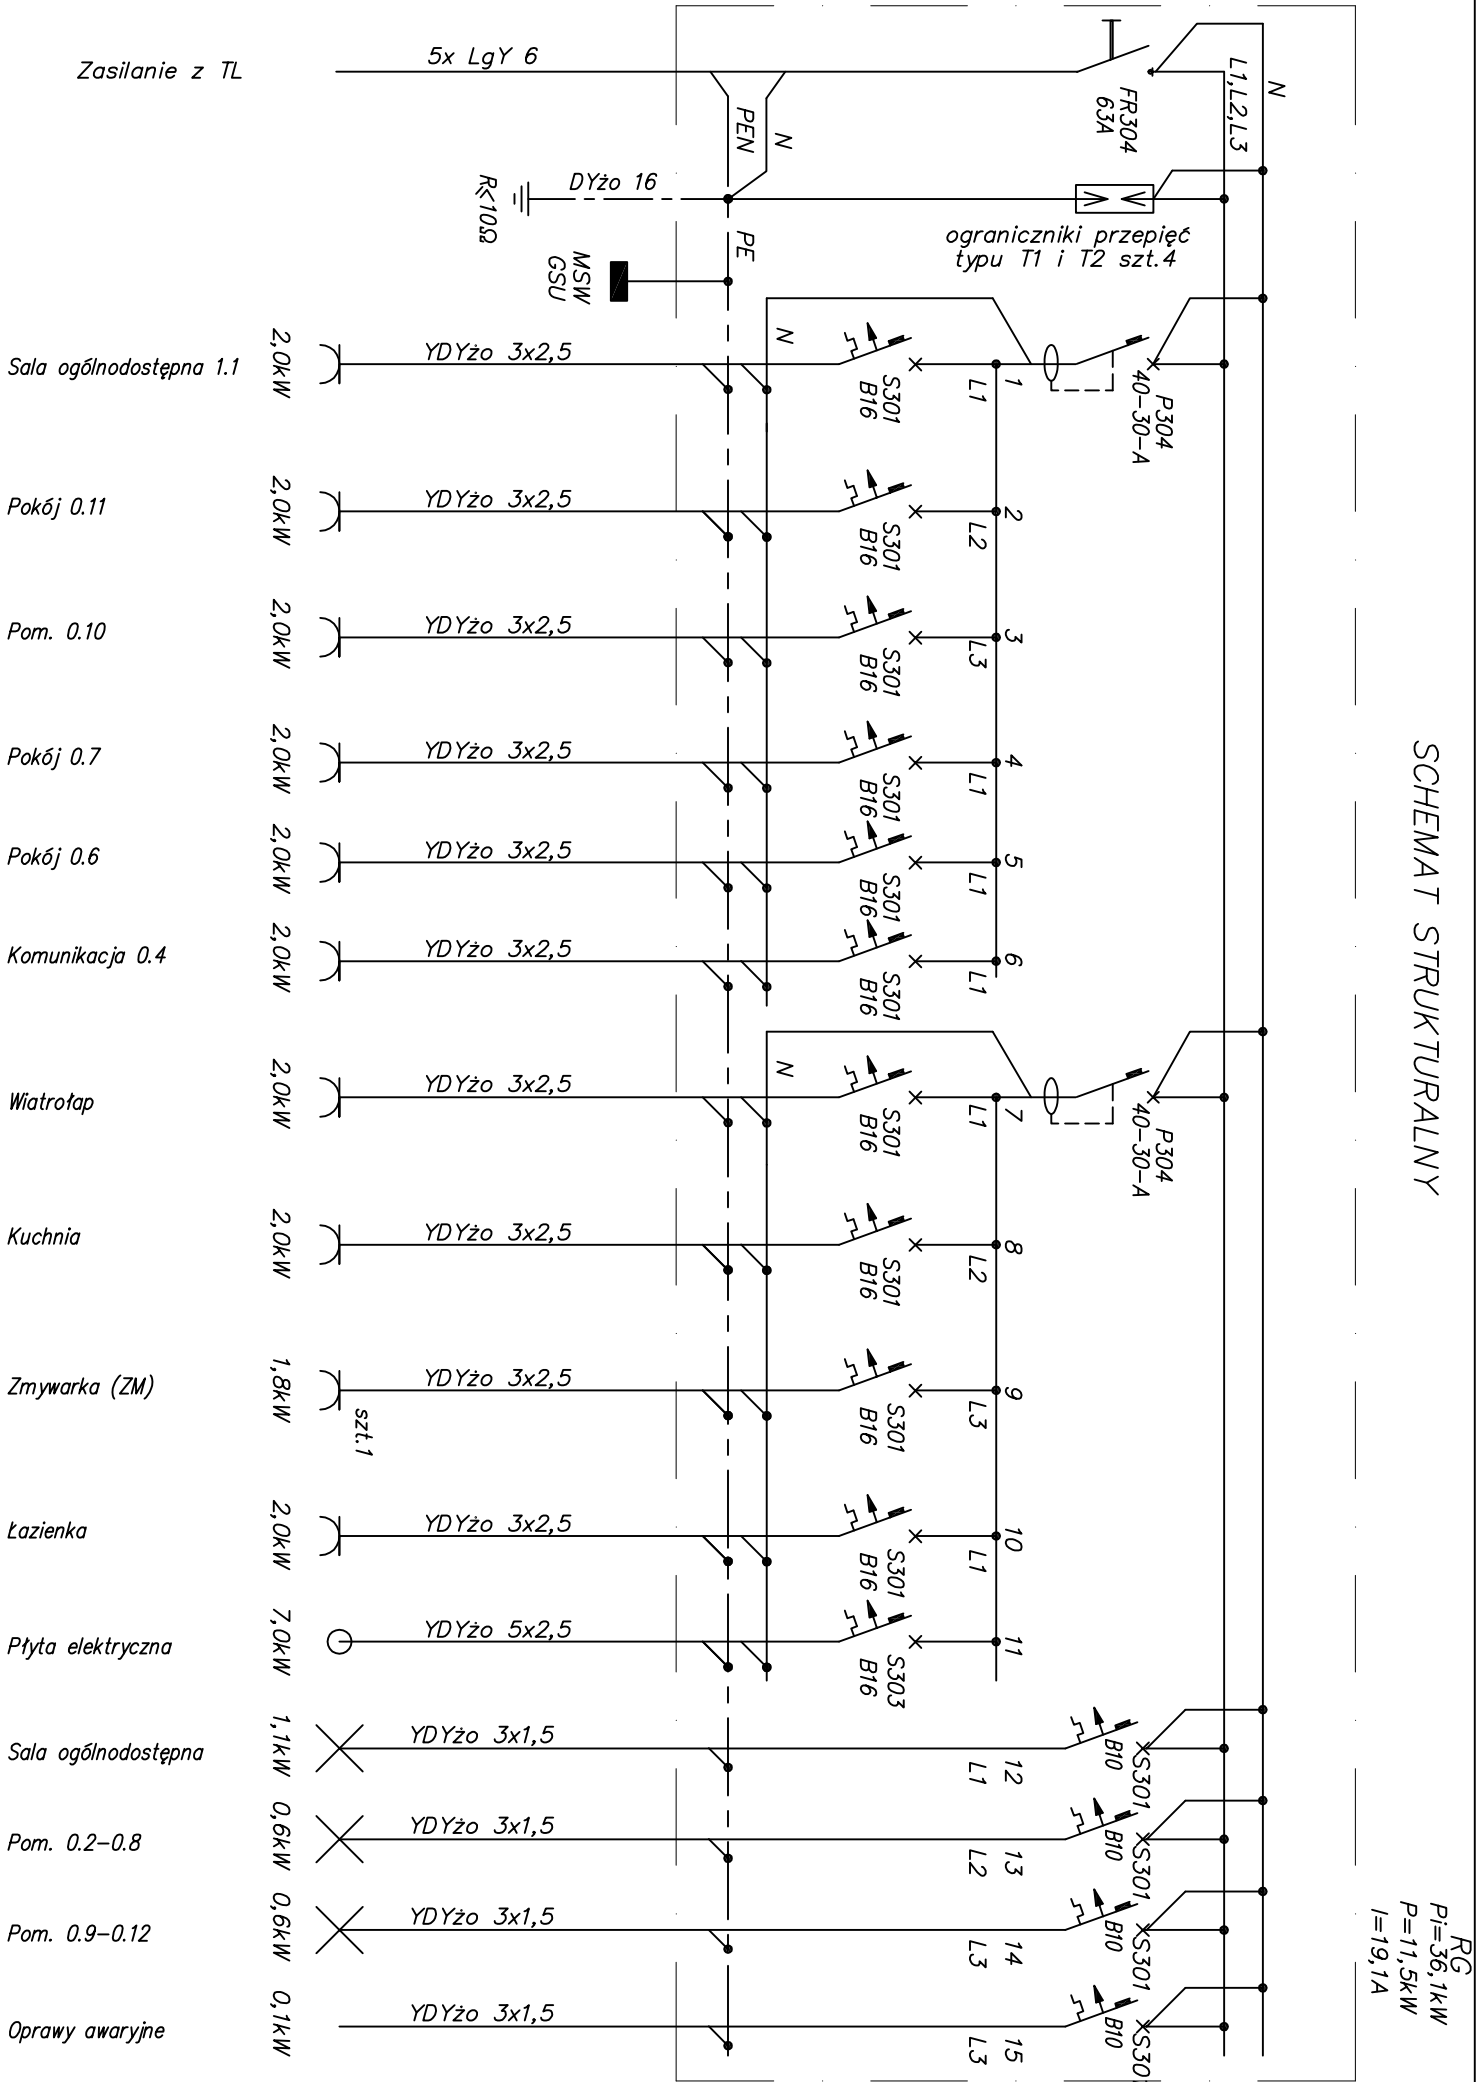

UWAGI

1. Obudowa rozdzielnic wętkowa typu 3x18, z drzwiczkami
2. Rozdzielnicę należy instalować w przygotowanym miejscu wg planu instalacji.
3. Ograniczniki przepięć firmy DEHN, pozostała aparatura – firmy Legrand lub równoważne.
4. Ochrona przed porażeniem – samoczynne wyłączenie zasilania poprzez wkładki topikowe, wyłączniki nadprądowe oraz wyłączniki różnicowoprądowe wg normy PN–HD 60364–4–41.
5. W przypadku zamiany urządzeń dopasować sposób zasilania do urządzenia.

425  
WYPOSAŻENIE

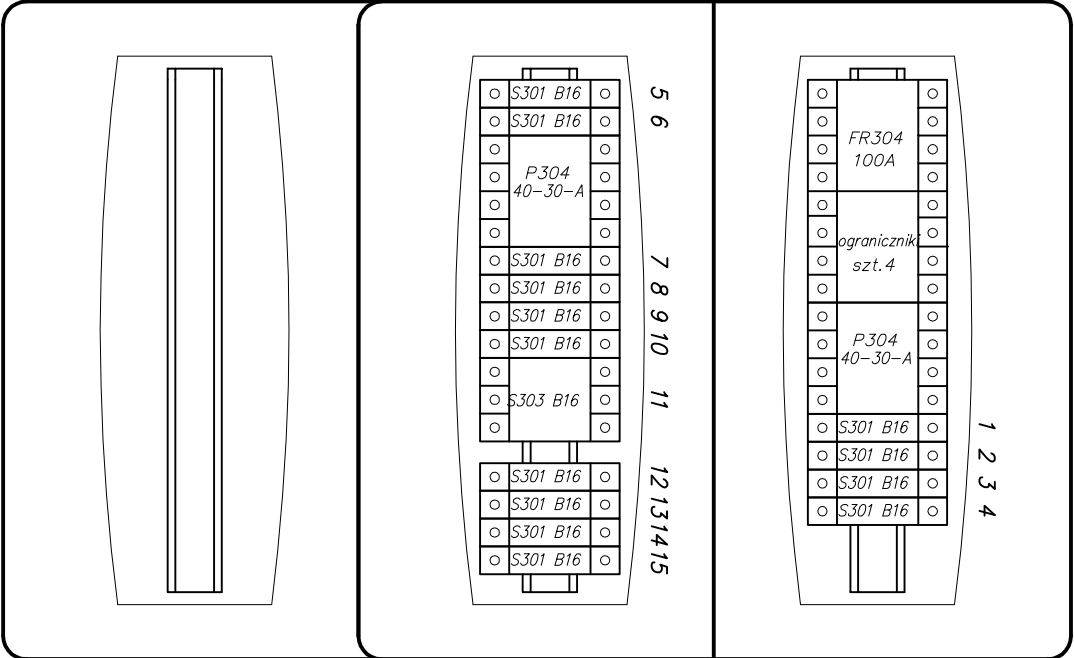

arch. Justyna Bernat–Łogoda ul. H. Pobożnego 10/13, 70–508 Szczecin +48 603 777 337 ✉ justyna@ogoda.pl		OSOBY OPRACOWUJĄCE PROJEKT		
PROJEKTANT	mgr inż. Sławomir Hołojda	PODPIŚ PROJEKTANTA		
NUMER UPRAWNIEN	ZAP/0095/POOE/08			
DATA OPRACOWANIA	02.2026			
OPRACOWAŁ		PODPIŚ OSOBY OPRACOWUJĄCEJ		
NUMER UPRAWNIEN	–			
DATA OPRACOWANIA	2026.02			
FAZA PROJEKTU	PROJEKT TECHNICZNY			
BRANŻA	ELEKTRYCZNA			
NAZWA OBIEKTU	LOKAL USŁUGOWY			
BUDOWLANEGO				
TYTUŁ RYSUNKU	TABLICA ODBIORCZA RG			
Załączam się wszelkie prawa wynikające z Ustawy o prawie autorskim i prawach pokrewnych z dnia 4 lutego 1994 r. (Dz. U. 1994 Nr 24 poz. 83) z późn. zmianami, w tym prawo do rozpowszechniania, do wypożyczenia, do wystawiania, do adaptacji, do przekształcania, do umiędzynarodowienia lub dołączania do innych utworów lub dołączania do innych utworów, bez przesady i w sposób przeciwny.		FORMAT RYS.	SKALA	NUMER RYS.
		420x297	1:5	02