


Zakres opracowania

ROZWIINIĘCIE

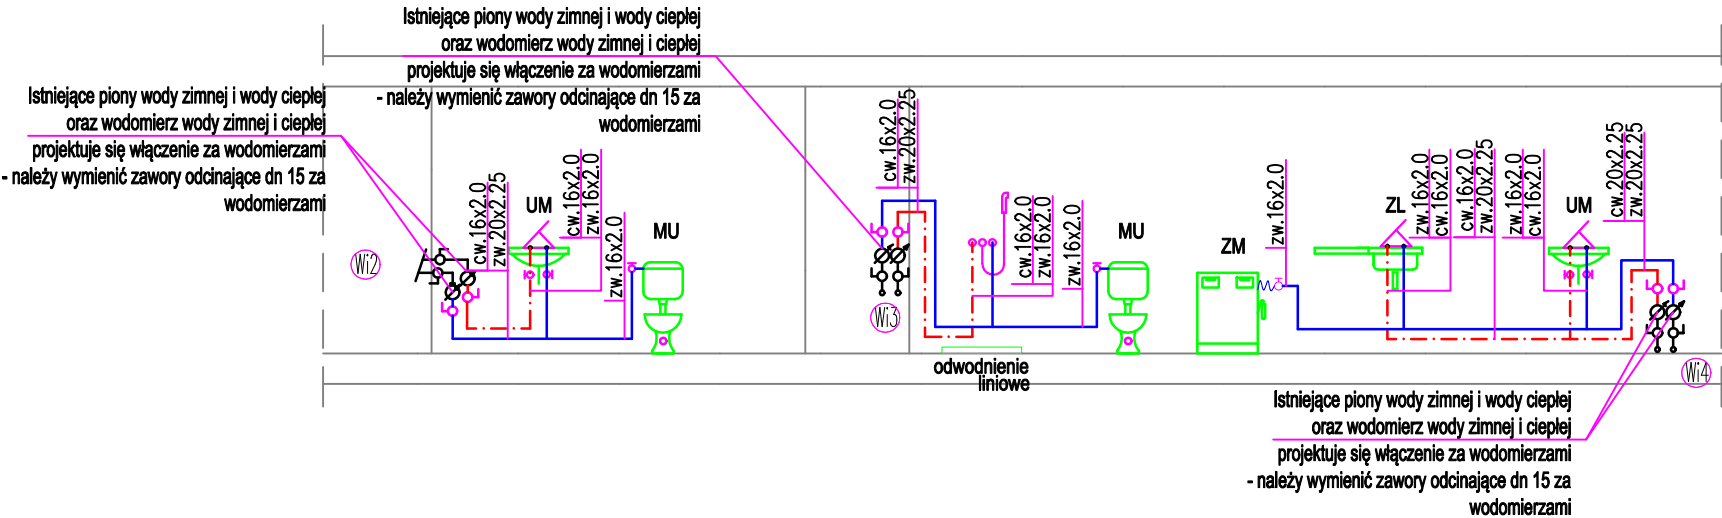

 <div>arch. Justyna Bernat-Lagoda ul. H. Pobożnego 10/13, 70-508 Szczecin +48 603 777 337 justyna@lagoda.pl</div>		OSOBY OPRACOWUJĄCE PROJEKT	
PROJEKTANT	mgr inż. MACIEJ PYDA	PODPIS PROJEKTANTA	
NUMER UPRAWNIEN	ZAP/0119/PWBS/18		
DATA OPRACOWANIA	2026.03	PODPIS SPRAWDZAJĄCEGO	
SPRAWDZIŁ	mgr inż. ANETA PENDRAK		
NUMER UPRAWNIEN	ZAP/0243/POOS/09	PODPIS SPRAWDZAJĄCEGO	
DATA OPRACOWANIA	2026.03		
FAZA PROJEKTU	PROJEKT TECHNICZNY	SANITARNA	
BRANŻA	SANITARNA		
NAZWA OBIEKTU BUDOWLANEGO	LOKAL USŁUGOWY	RZUT LOKALU - INSTALACJA WODY	
TYTUŁ RYSUNKU	RZUT LOKALU - INSTALACJA WODY		
Zastrzega się wszelkie prawa wynikające z Ustawy o prawie autorskim i prawach pokrewnych z dnia 4 lutego 1994 r. (Dz. U. 1994 Nr 24 poz. 83) z późn. zmianami. Rysunek niniejszy nie może być w całości lub w części przenoszony, uzupełniany lub odpisywany komukolwiek, bez pisemnej zgody pracowni.		FORMAT RYS.	SKALA
		420x297	1:75
		NUMER RYS.	
		S-03	