



Zakres opracowania

- UWAGA:
1. RYSUNKI BRANŻY ARCHYTEKTONICZNEJ ROZPATRYWAĆ ŁĄCZNIE Z OPRACOWANIAMI POZOSTAŁYCH BRANŻ.
  2. INTEGRALNĄ CZĘŚCIĄ PROJEKTU JEST CZĘŚĆ OPISOWA.
  3. WSZYSTKIE ZMIANY PROJEKTU MOŻLIWE JEDYNIÉ PO AKCEPTACJI GŁÓWNEGO PROJEKTANTA. REALIZACJA MOŻLIWA WYŁĄCZNIE NA PODSTAWIE RYSUNKÓW ZAMIENNYCH DOSTARCZONYCH PRZÉZ JEDNOSTKÉ PROJEKTOWÁ,
  4. PRZYJMUJĄC NINIEJSZY RYSUNEK INWESTOR I FIRMA WYKONAWCZA AKCEPTUJE PRZEWSTAWIONE NA NIM ROZWIĄZANIA.
  5. WYKONAWCÁ ZOBOWIĄZUJE SIÉ DO SPRAWDZENIA NA WŁASNÁ ODPOWIEDZIALNOŚĆ WSZYSTKICH WYMIARÓW I WYTTCZNYCH PROJEKTOWYCH DOTYCZĄCYCH SWOJEGO ZLECENIA PRZÉD PRZYSTĄPIENIEM DO ROBÓT BUDOWLANYCH.
  6. O ROZBIEŻNOŚCIACH Z NARYSOWANYMI LUB PISEMNIÉ UZGODNIONYMI WYTTCZNYMI NALEŻY NIEZWŁOCZNIE POWIADOMIĆ ARCHITEKTA LUB KIEROWNIKÁ BUDOWY.
  7. CAŁOŚĆ PRÁC BUDOWLANYCH I MONTAŻOWYCH NALEŻY WYKONAĆ POD NADZOREM ORAZ ZGODNIE Z WYTTCZNYMI DOSTAWCÓW WSZYSTKICH TECHNOLOGII, ZGODNIE Z NORMAMI I WARUNKAMI TECHNICZNYMI WYKONAWSTWA ORAZ ZASADAMI SZTUKI BUDOWLANÉJ.
  8. POWIERZCHNIE POMIESZCZEŃ PODANO W ŚWIETLE WYKOŃCZONYCH ŚCIAN.
  9. WYMIARY WEWNĘTRZNE PODANO W ŚWIETLE SUROWYCH ŚCIAN - BEZ TYNKÓW.
  10. WYMIARY OTWORÓW DRZWIOWYCH, OKIENNYCH, TARASOWYCH I BALKONOWYCH PODANE SĄ W ŚWIETLE OŚCIEŻY (MURU).
  11. WSZYSTKIE WYMIARY NALEŻY SPRAWDZIĆ I DOMIERZYĆ NA PLACU BUDOWY.
  12. WYMIARY NANIESIONE RĘCZNIE I OPATRZONE PODPISEM ARCHITEKTA MAJĄ PIERRSZEŃSTWO NAD DRUKOWANYMI.
  13. WSZYSTKIE PRACE DEMONTAŻOWE ŚCIAN DZIAŁOWYCH WYKONYWAĆ OD GÓRY ZWRACAJĄC SZCZEGÓLNÁ UWAGÉ CZY PŁYTA STROPOWA NIE JEST NA NIEJ OPARTA.

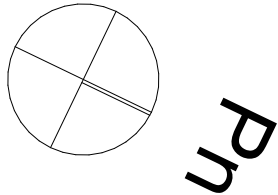

## SYTUACJA

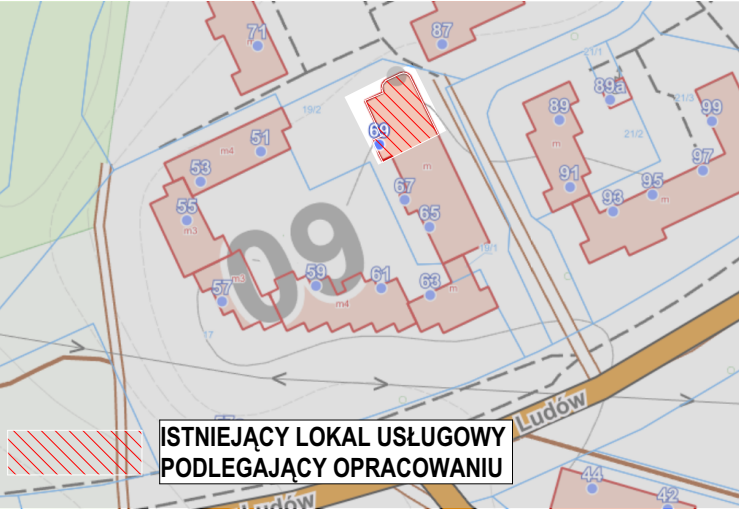

Zestwienie powierzchni użytkowej parteru		
Numer strefy	Nazwa strefy	Powierzchnia m2
0.1	Sala wielofunkcyjna	50,42
0.2	Kuchnia	10,41
0.3	Wiatrołap	6,60
0.4	Korytarz	24,63
0.5	WC dla personelu	5,47
0.6	Pokój	4,49
0.7	Pokój	6,47
0.8	WC dla niepełnosprawnych	5,72
0.9	Korytarz	2,93
0.10	Pom socjalne	21,45
0.11	Pokój odpoczynku	11,07
0.12	Łazienka	8,42
		<b>158,08 m²</b>

## LEGENDA:

- ŚCIANY ISTNIEJĄCE
- ŚCIANY DZIAŁOWE DO DEMONTAŻU
- ŚCIANY DZIAŁOWE PROJEKTOWANE
- NR POMIESZCZENIA
- WEJSCIE GŁÓWNE DO LOKALU
- WEJSCIE DLA PERSONELU

arch. Justyna Bernat-Lagoda  
ul. H. Pobożnego 10/13, 70-508 Szczecin  
+48 603 777 337 justyna@lagoda.pl

OSOBY OPRACOWUJĄCE PROJEKT		
PROJEKTANT	mgr inż. architekt JUSTYNA BERNAT-LAGODA	PODPIS PROJEKTANTA
NUMER UPRAWNIEN	14/ZPOIA/OKK/2012	
DATA OPRACOWANIA	2026.02	PODPIS OSOBY OPRACOWUJĄCEJ
OPRACOWAŁ	mgr inż. architekt TOMASZ KONDRATOWICZ	
NUMER UPRAWNIEN	-	
DATA OPRACOWANIA	2026.02	
FAZA PROJEKTU	PROJEKT TECHNICZNY	
BRANŻA	ARCHITEKTURA	
NAZWA OBIEKTU BUDOWLANEGO	LOKAL USŁUGOWY	
TYTUŁ RYSUNKU	RZUT LOKALU USŁUGOWEGO- PRZEBUDOWA	

Zastrzegą się wszelkie prawa wynikające z Ustawy o prawie autorskim i prawach pokrewnych z dnia 4 lutego 1994 r. (Dz. U. 1994 Nr 24 poz. 83) z późn. zmianami.  
Rysunek niniejszy nie może być w całości lub w części przetwarzany, uzupełniany lub oddajony komuni­kowi, bez pisemnej zgody pracowni.

FORMAT RYS.

600x297

SKALA

1:50

NUMER RYS.

A-02