

AKPe Sp. z o.o.


ul. Grunwaldzka 109, 85-401 Bydgoszcz
tel. 052 581 89 34, fax 052 345 72 07

Międzynarodowe Targi Poznańskie Sp. z o.o.
Teren MTP, ul. Głogowska 14, 60-734 Poznań, Pawilon nr 15
ul. Głogowska 14, 60-734 Poznań


Opracował	2011-09-19	mgr inż. Marcin Ollesz	
Rysował	2011-09-19	mgr inż. Marcin Ollesz	
Projektował	2011-09-19	inż. Grzegorz Chrapkowski	
	Data	Nazwisko	Podpis

Nazwa projektu
Instalacja AKPiA
Tytuł rys.
Automatyka wentylacji układów NW103 - sterownik nadrzędny
Schemat zasilania 230VAC

Nr projektu CPU103		
Grupa CPU103		
Skala	Nr rysunku 01	Rewizja A

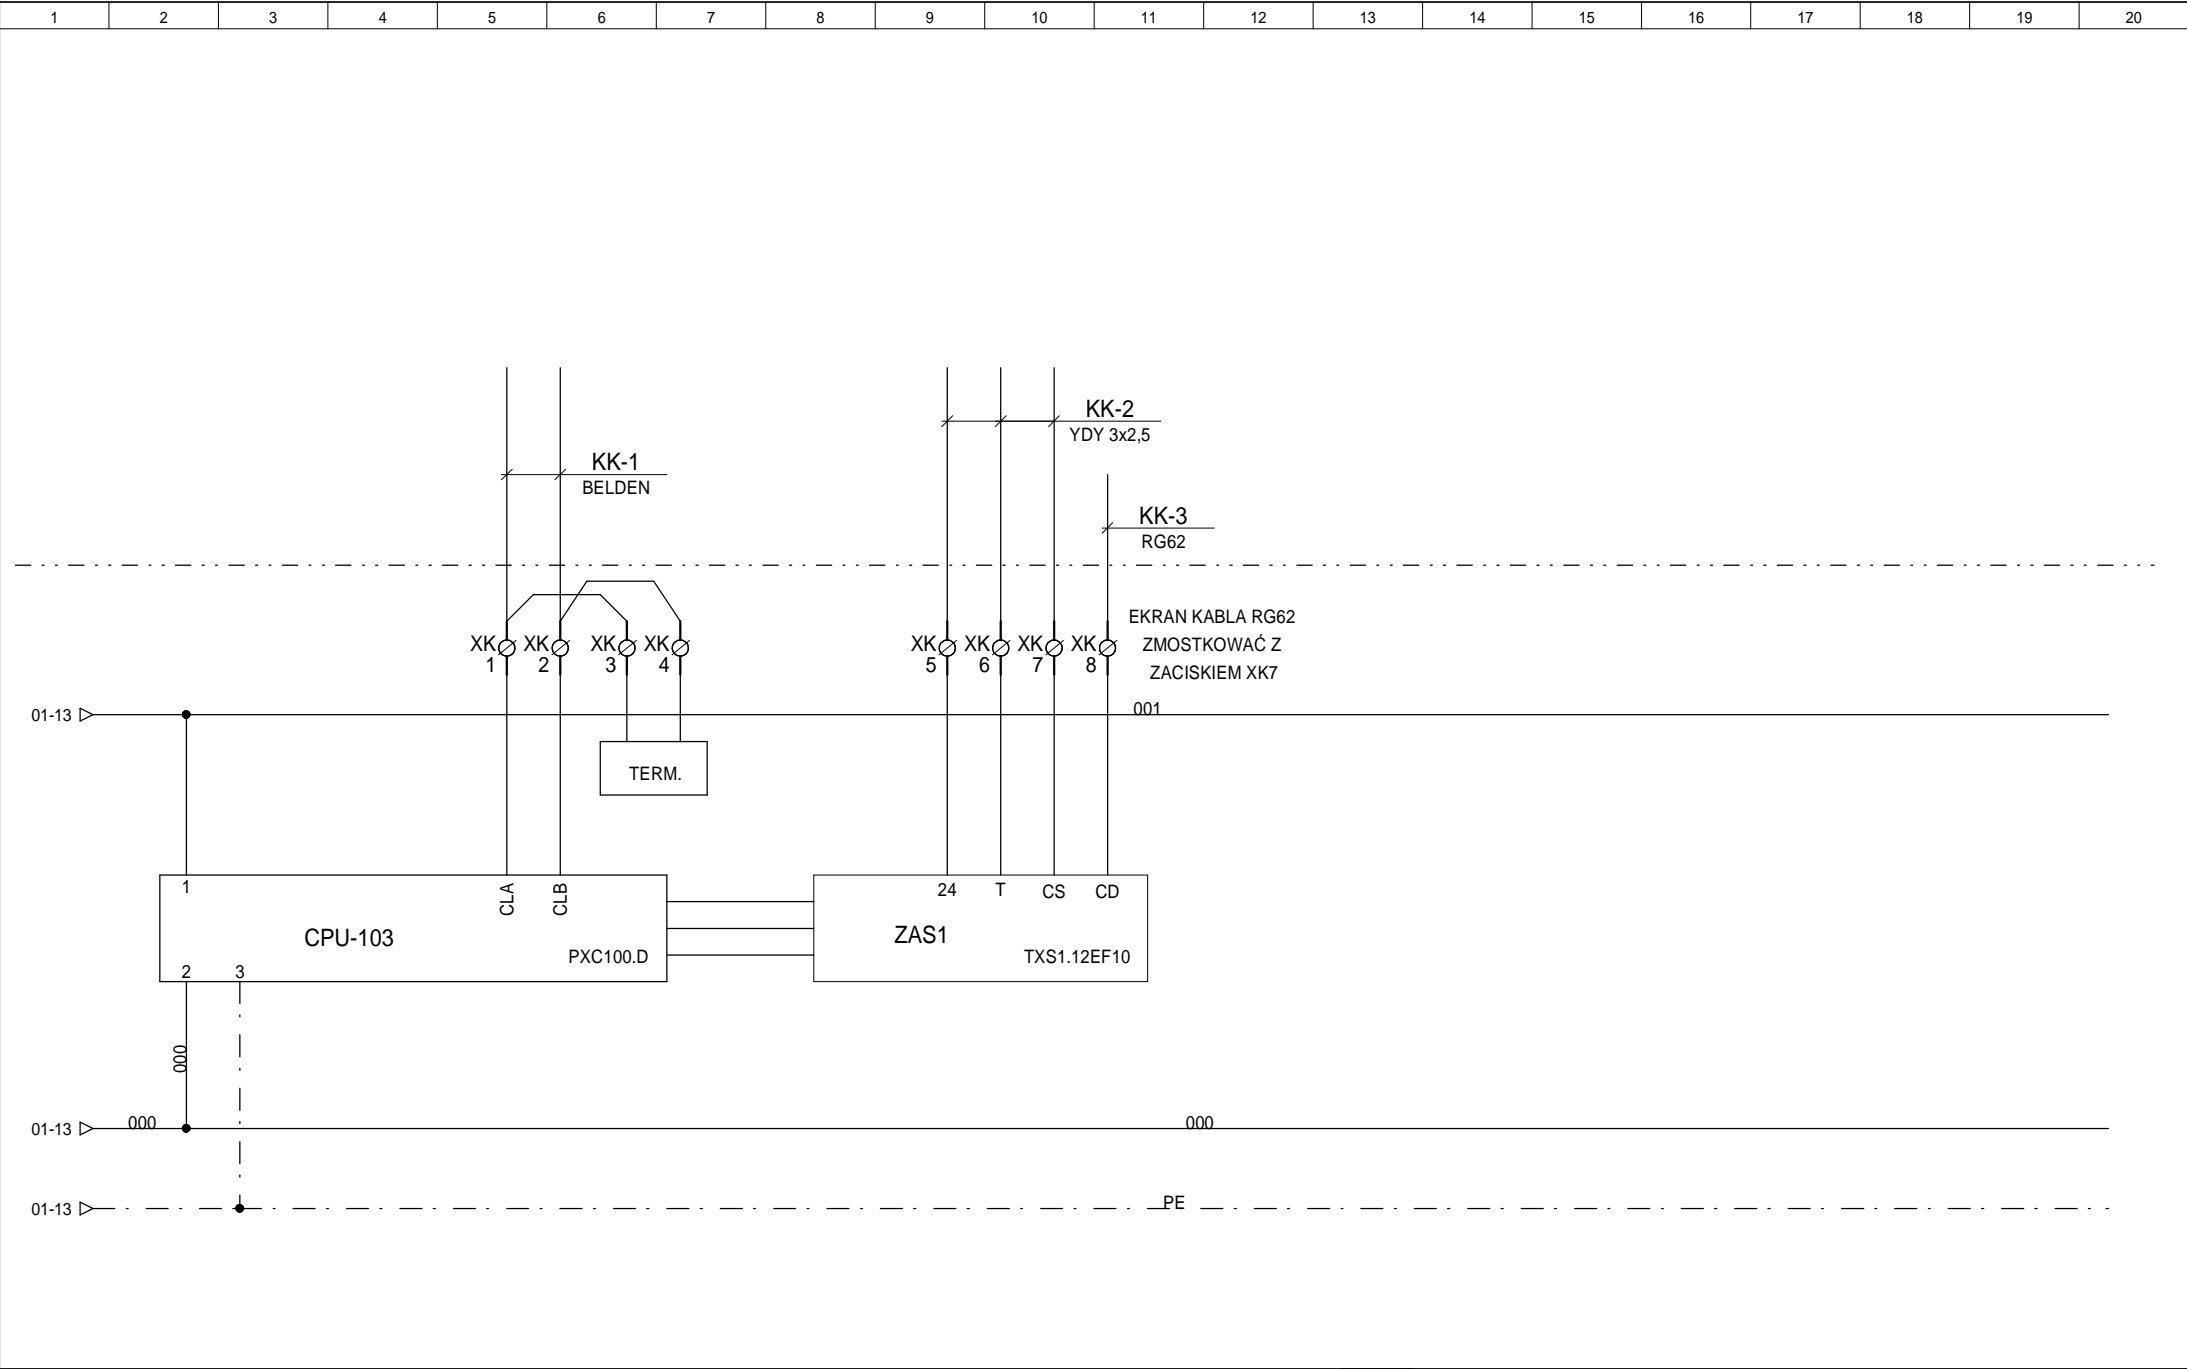

AKPe Sp. z o.o. ul. Grunwaldzka 109, 85-401 Bydgoszcz tel. 052 581 89 34, fax 052 345 72 07	Międzynarodowe Targi Poznańskie Sp. z o.o. Teren MTP, ul. Głogowska 14, 60-734 Poznań, Pawilon nr 15 ul. Głogowska 14, 60-734 Poznań	Opracował	2011-09-19	mgr inż. Marcin Ollesz		Nazwa projektu Instalacja AKPiA Automatyka wentylacji układów NW103 - sterownik nadrzędny Tytuł rys. Schemat zasilania 24VAC	Nr projektu CPU103		
		Rysował	2011-09-19	mgr inż. Marcin Ollesz			Grupa CPU103		
		Projektował	2011-09-19	inż. Grzegorz Chrapkowski			Skala	Nr rysunku	Rewizja
			Data	Nazwisko	Podpis			02	A

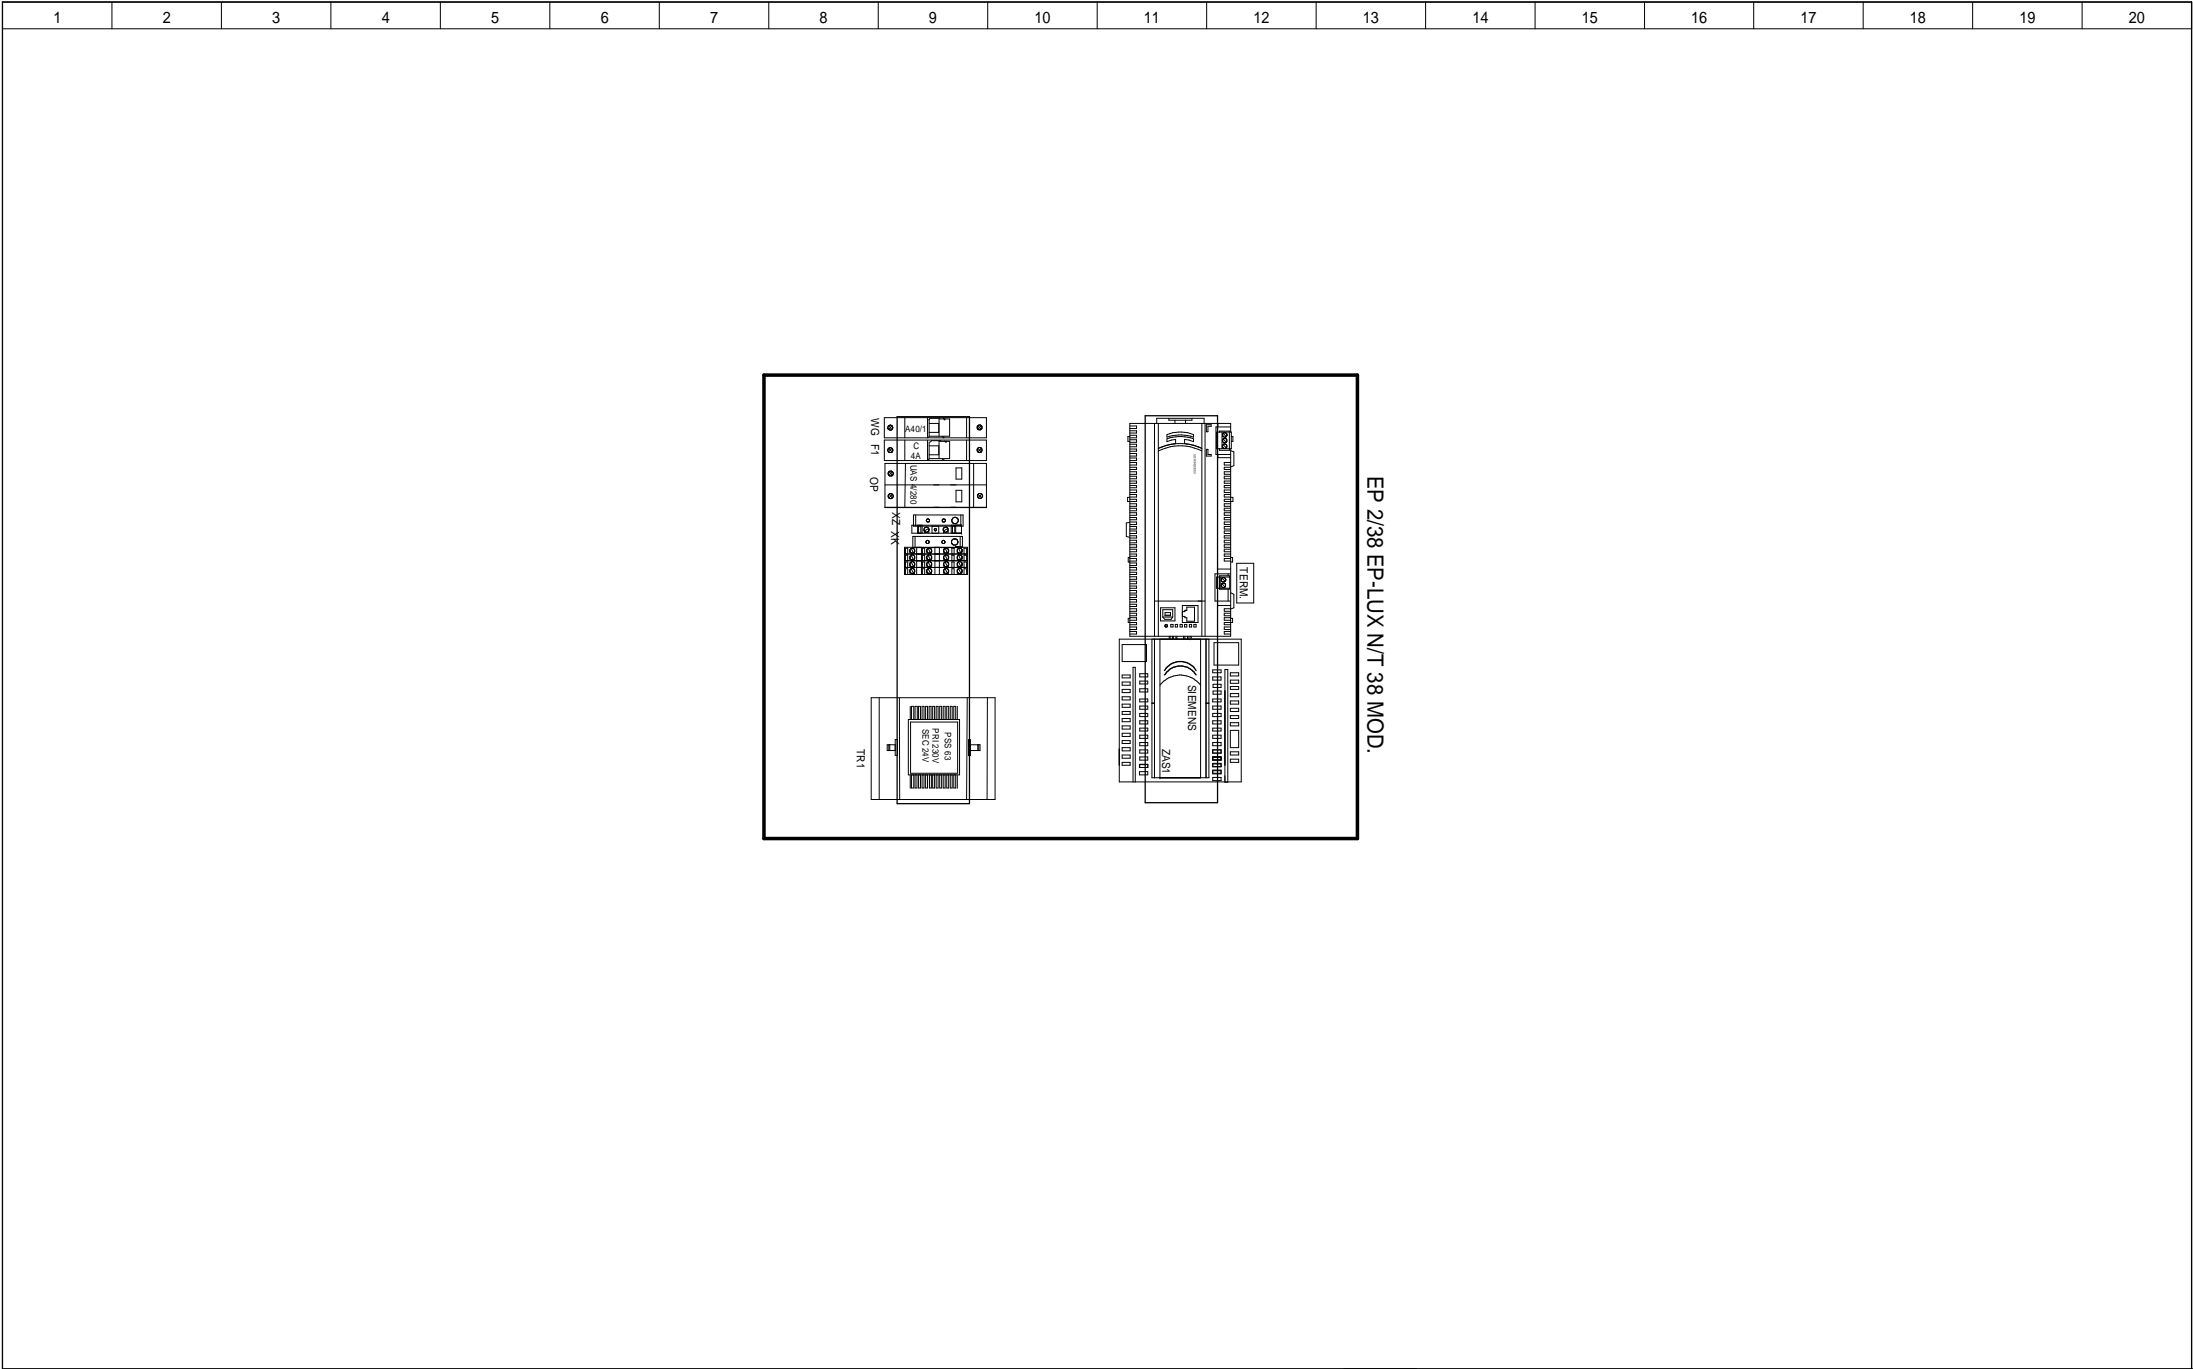

EP 2/38 EP-LUX N/T 38 MOD.

AKPe Sp. z o.o. ul. Grunwaldzka 109, 85-401 Bydgoszcz tel. 052 581 89 34, fax 052 345 72 07		Międzynarodowe Targi Poznańskie Sp. z o.o. Teren MTP, ul. Głogowska 14, 60-734 Poznań, Pawilon nr 15 ul. Głogowska 14, 60-734 Poznań		Opracował	2011-09-19	mgr inż. Marcin Ollesz		Nazwa projektu Instalacja AKPiA Tytuł rys. Automatyka wentylacji układów NW103 - sterownik nadrzędny Płyta montażowa rozdzielnic CPU-103		Nr projektu CPU103 Grupa CPU103 Skala Nr rysunku 03 Rewizja A	
				Rysował	2011-09-19	mgr inż. Marcin Ollesz					
				Projektował	2011-09-19	inż. Grzegorz Chrapkowski					
					Data	Nazwisko	Podpis				