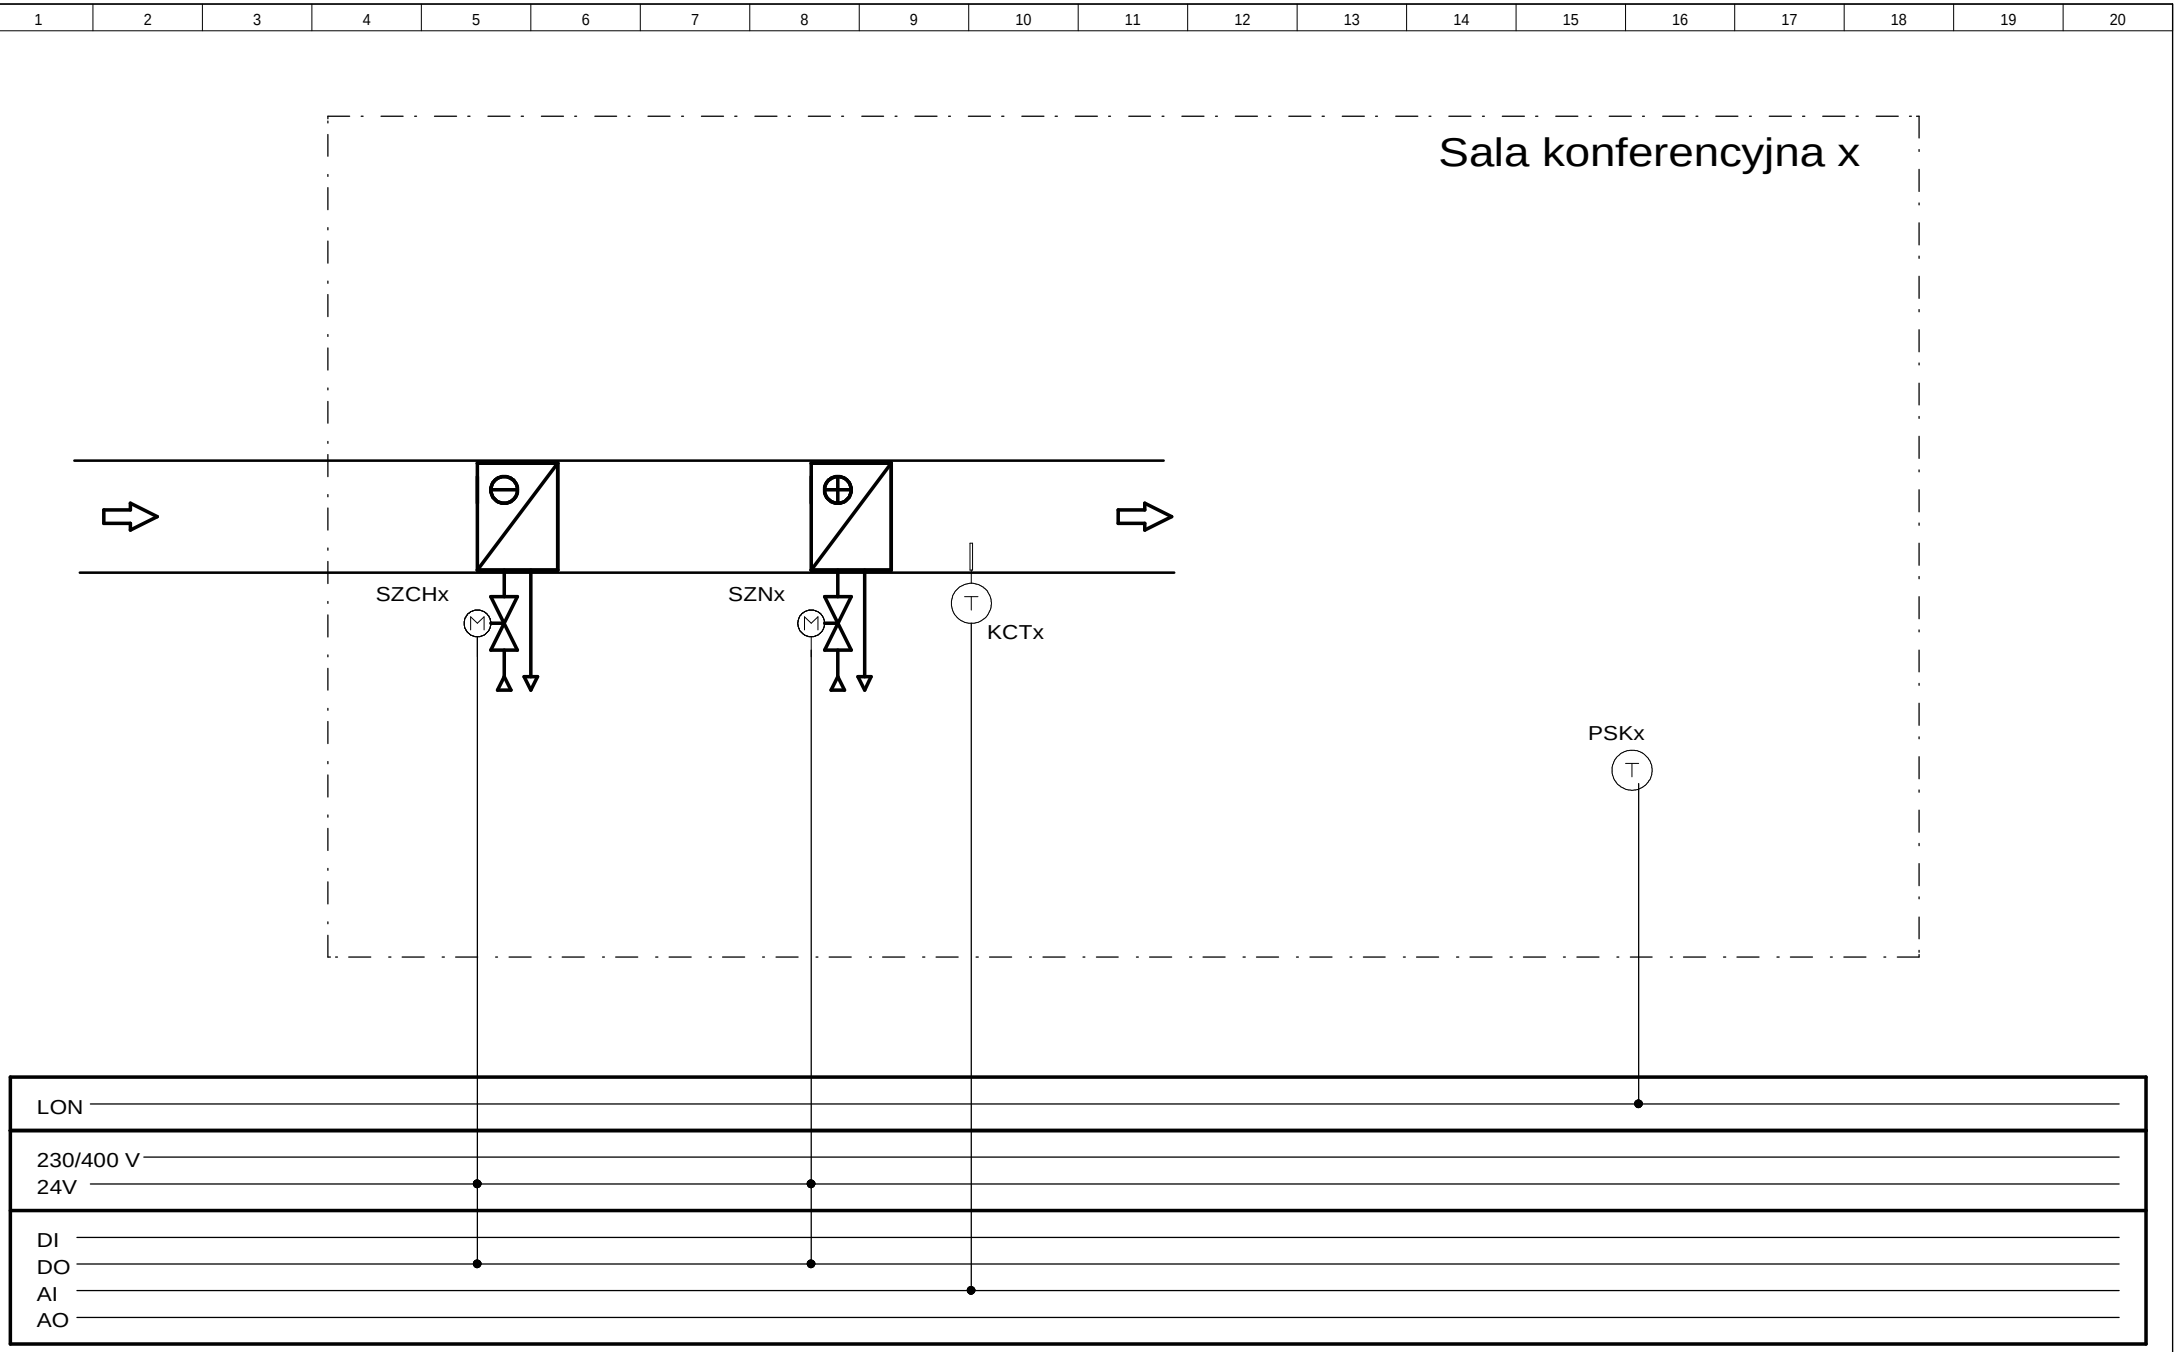

AKPe Sp. z o.o.
ul. Grunwaldzka 109, 85-401 Bydgoszcz
tel. 052 581 89 34, fax 052 345 72 07

Międzynarodowe Targi Poznańskie Sp. z o.o.
Teren MTP, ul. Głogowska 14, 60-734 Poznań, Pawilon nr 15
ul. Głogowska 14, 60-734 Poznań

Opracował	2011-09-19	mgr inż. Marcin Ollesz	
Rysował	2011-09-19	Leszek Bussler	
Projektował	2011-09-19	inż. Grzegorz Chrapkowski	
	Data	Nazwisko	Podpis

Nazwa projektu: Instalacja AKPiA
Automatyka nagrzewnic i chłodnic poziomu A i B

Tytuł rys.: **Schemat automatyzacji nagrzew./chłodnicy pom.**
X Sale konferencyjne

Nr projektu: Poziom A (-1) i B (0)
Grupa: **RNCHX**
Skala | Nr rysunku: 01 | Rewizja: A

Nr arch. A

D:\-=PROJEKTY=-\MTP POZNAŃ BGDE\-=POWYKONAWCZA=-\RNCH\

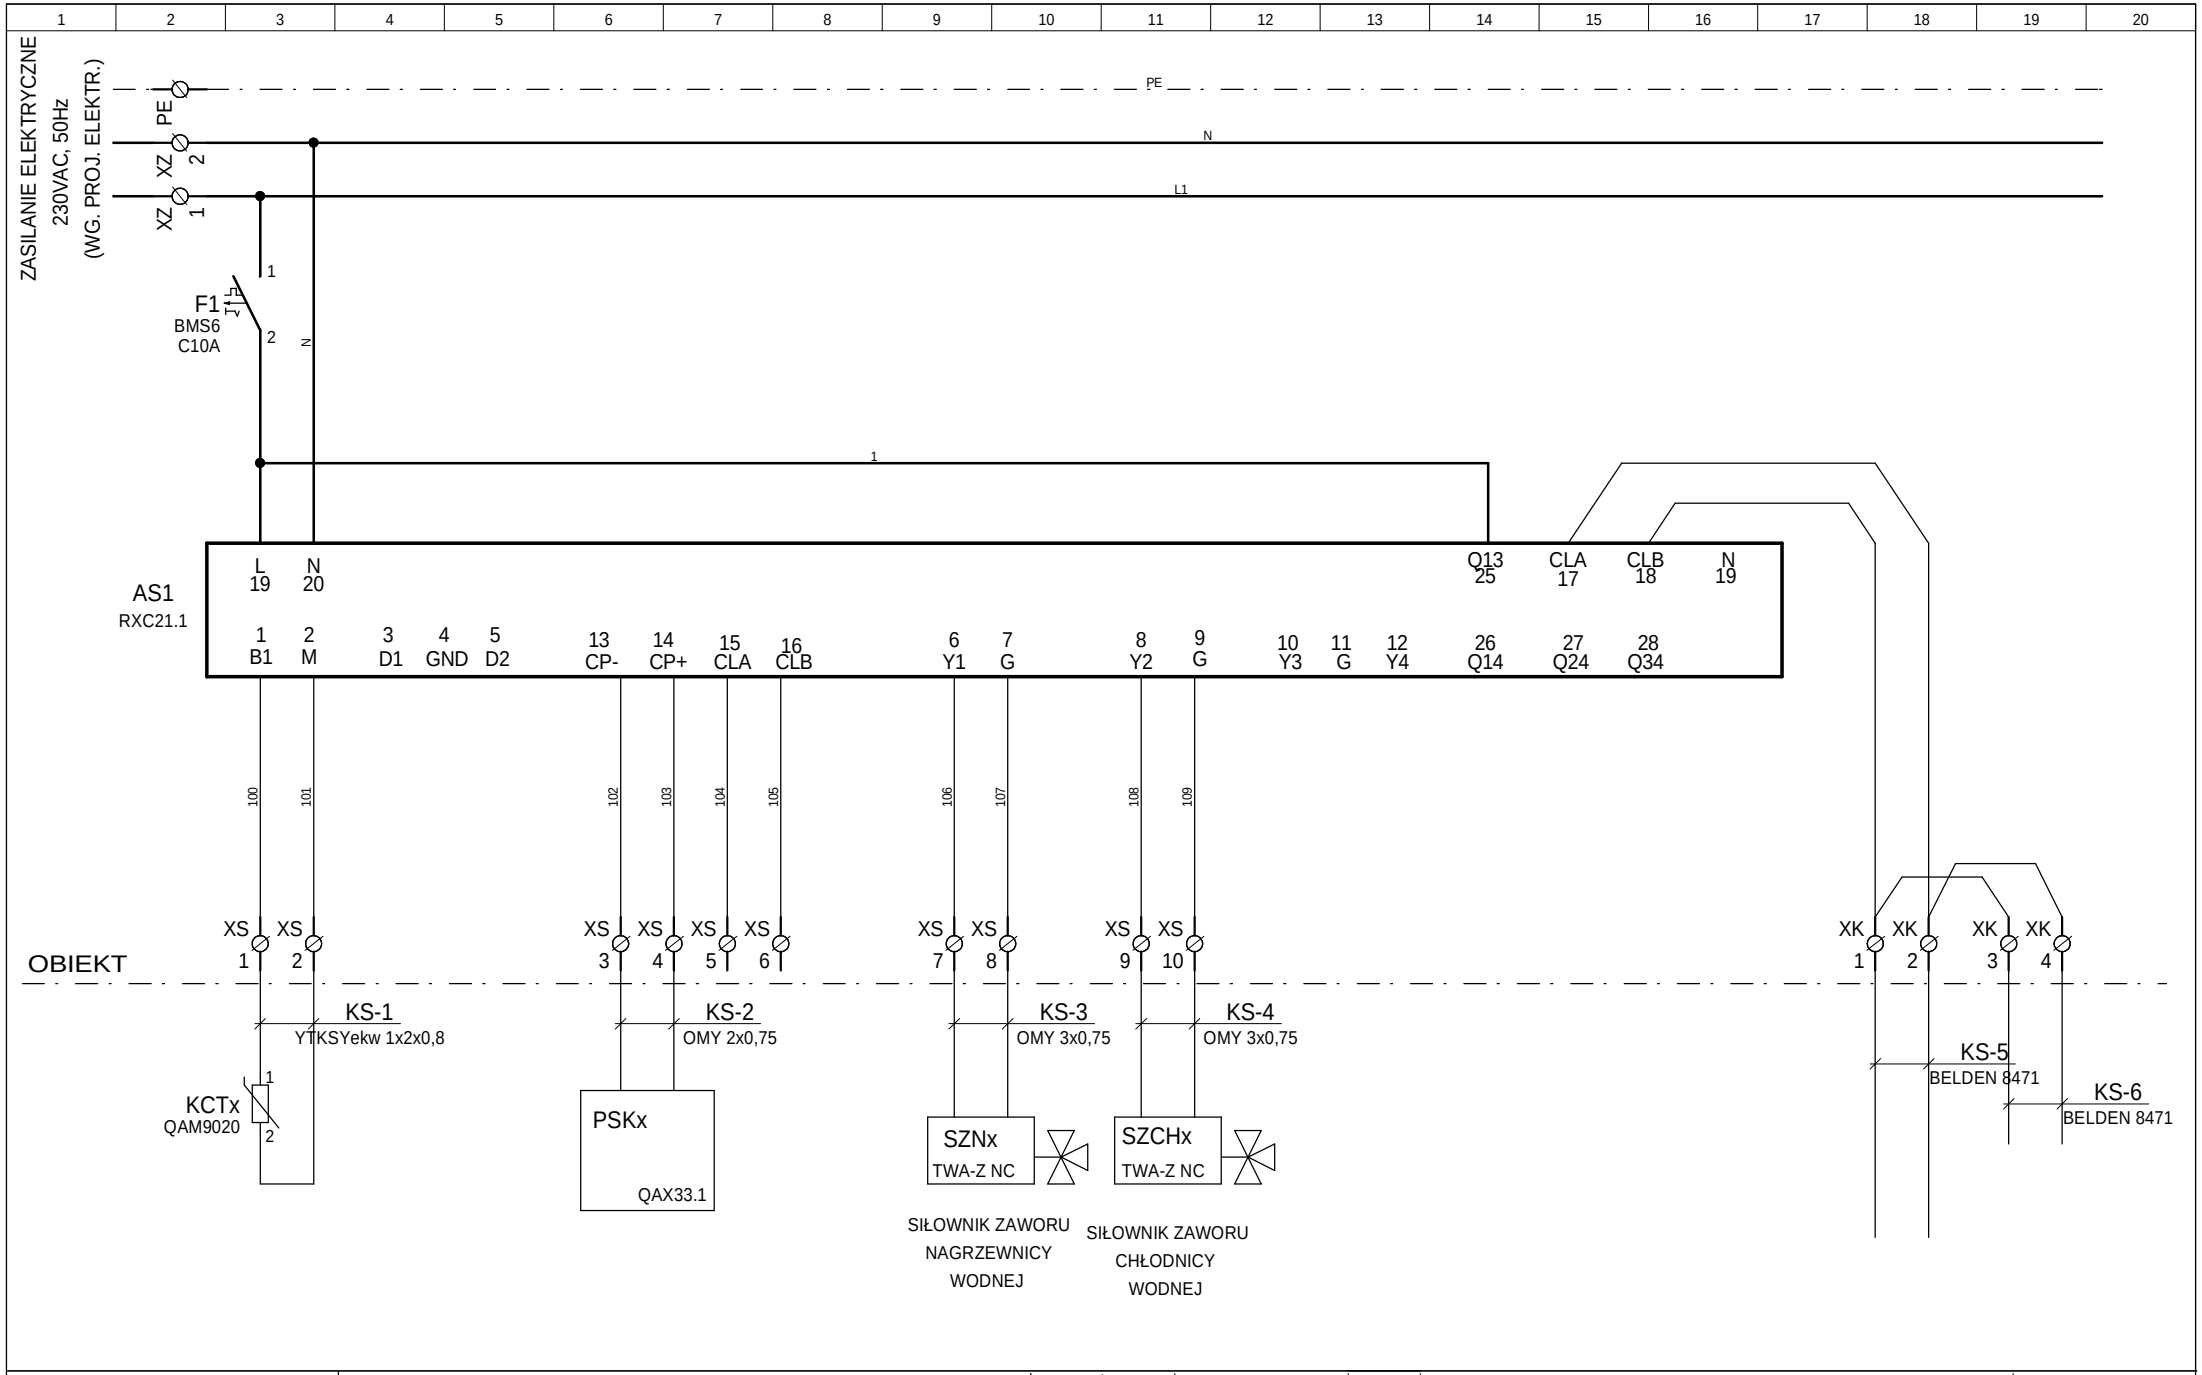

AKPe Sp. z o.o.

ul. Grunwaldzka 109, 85-401 Bydgoszcz
tel. 052 581 89 34, fax 052 345 72 07

Międzynarodowe Targi Poznańskie Sp. z o.o.

Teren MTP, ul. Głogowska 14, 60-734 Poznań, Pawilon nr 15

ul. Głogowska 14, 60-734 Poznań

Opracował	2011-09-19	mgr inż. Marcin Ollesz	
Rysował	2011-09-19	Leszek Bussler	
Projektował	2011-09-19	inż. Grzegorz Chrapkowski	
	Data	Nazwisko	Podpis

Nazwa projektu: Instalacja AKPiA
Automatyka nagrzewnic i chłodnic poziomu A i B

Tytuł rys.: **Schemat podłączenia sterownika**

Nr projektu: Poziom A (-1) i B (0)

Grupa: **RNCHX**

Skala	Nr rysunku	Rewizja
	02	A

A

Nr arch.

D:\-=PROJEKTY=-\MTP POZNAŃ BGDE\-=POWYKONAWCZA=-\RNCH\

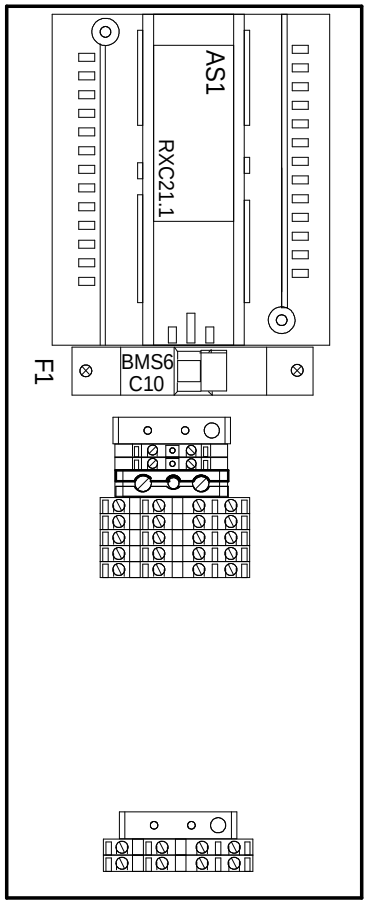

ROZDZIELNICA MODUŁOWA NATYNKOWA 1x18 0667-00 ELEGANT

AKPe Sp. z o.o.
ul. Grunwaldzka 109, 85-401 Bydgoszcz
tel. 052 581 89 34, fax 052 345 72 07

Międzynarodowe Targi Poznańskie Sp. z o.o.
Teren MTP, ul. Głogowska 14, 60-734 Poznań, Pawilon nr 15
ul. Głogowska 14, 60-734 Poznań

	Data	Nazwisko	Podpis
Opracował	2011-09-19	mgr inż. Marcin Ollesz	
Rysował	2011-09-19	Leszek Bussler	
Projektował	2011-09-19	inż. Grzegorz Chrapkowski	

Nazwa projektu: Instalacja AKPiA
Automatyka nagrzewnic i chłodnic poziomu A i B

Tytuł rys.: **Widok rozdzielnicy nagrzew./chłodnicy**

Nr projektu: Poziom A (-1) i B (0)
Grupa: RNCHX
Skala | Nr rysunku: 03 | Rewizja: A

Nr arch. A

D:\-=PROJEKTY=-\MTP POZNAŃ BGDE\-=POWYKONAWCZA=-\RNCH\