

AKPe Sp. z o.o.

ul. Grunwaldzka 109, 85-401 Bydgoszcz  
tel. 052 581 89 34, fax 052 345 72 07

Międzynarodowe Targi Poznańskie Sp. z o.o.

Teren MTP, ul. Głogowska 14, 60-734 Poznań, Pawilon nr 15

ul. Głogowska 14, 60-734 Poznań

Opracował	2011-09-19	mgr inż. Marcin Ollesz	
Rysował	2011-09-19	Leszek Bussler	
Projektował	2011-09-19	inż. Grzegorz Chrapkowski	
	Data	Nazwisko	Podpis

Nazwa projektu


Instalacja AKPiA  
Automatyka wentylacji układów NW103-3

Schemat zasilania cz.1


Tytuł rys.

Nr projektu  
SNW103-3


Grupa	SNW103-3	
Skala	Nr rysunku	Rewizja
	02	A

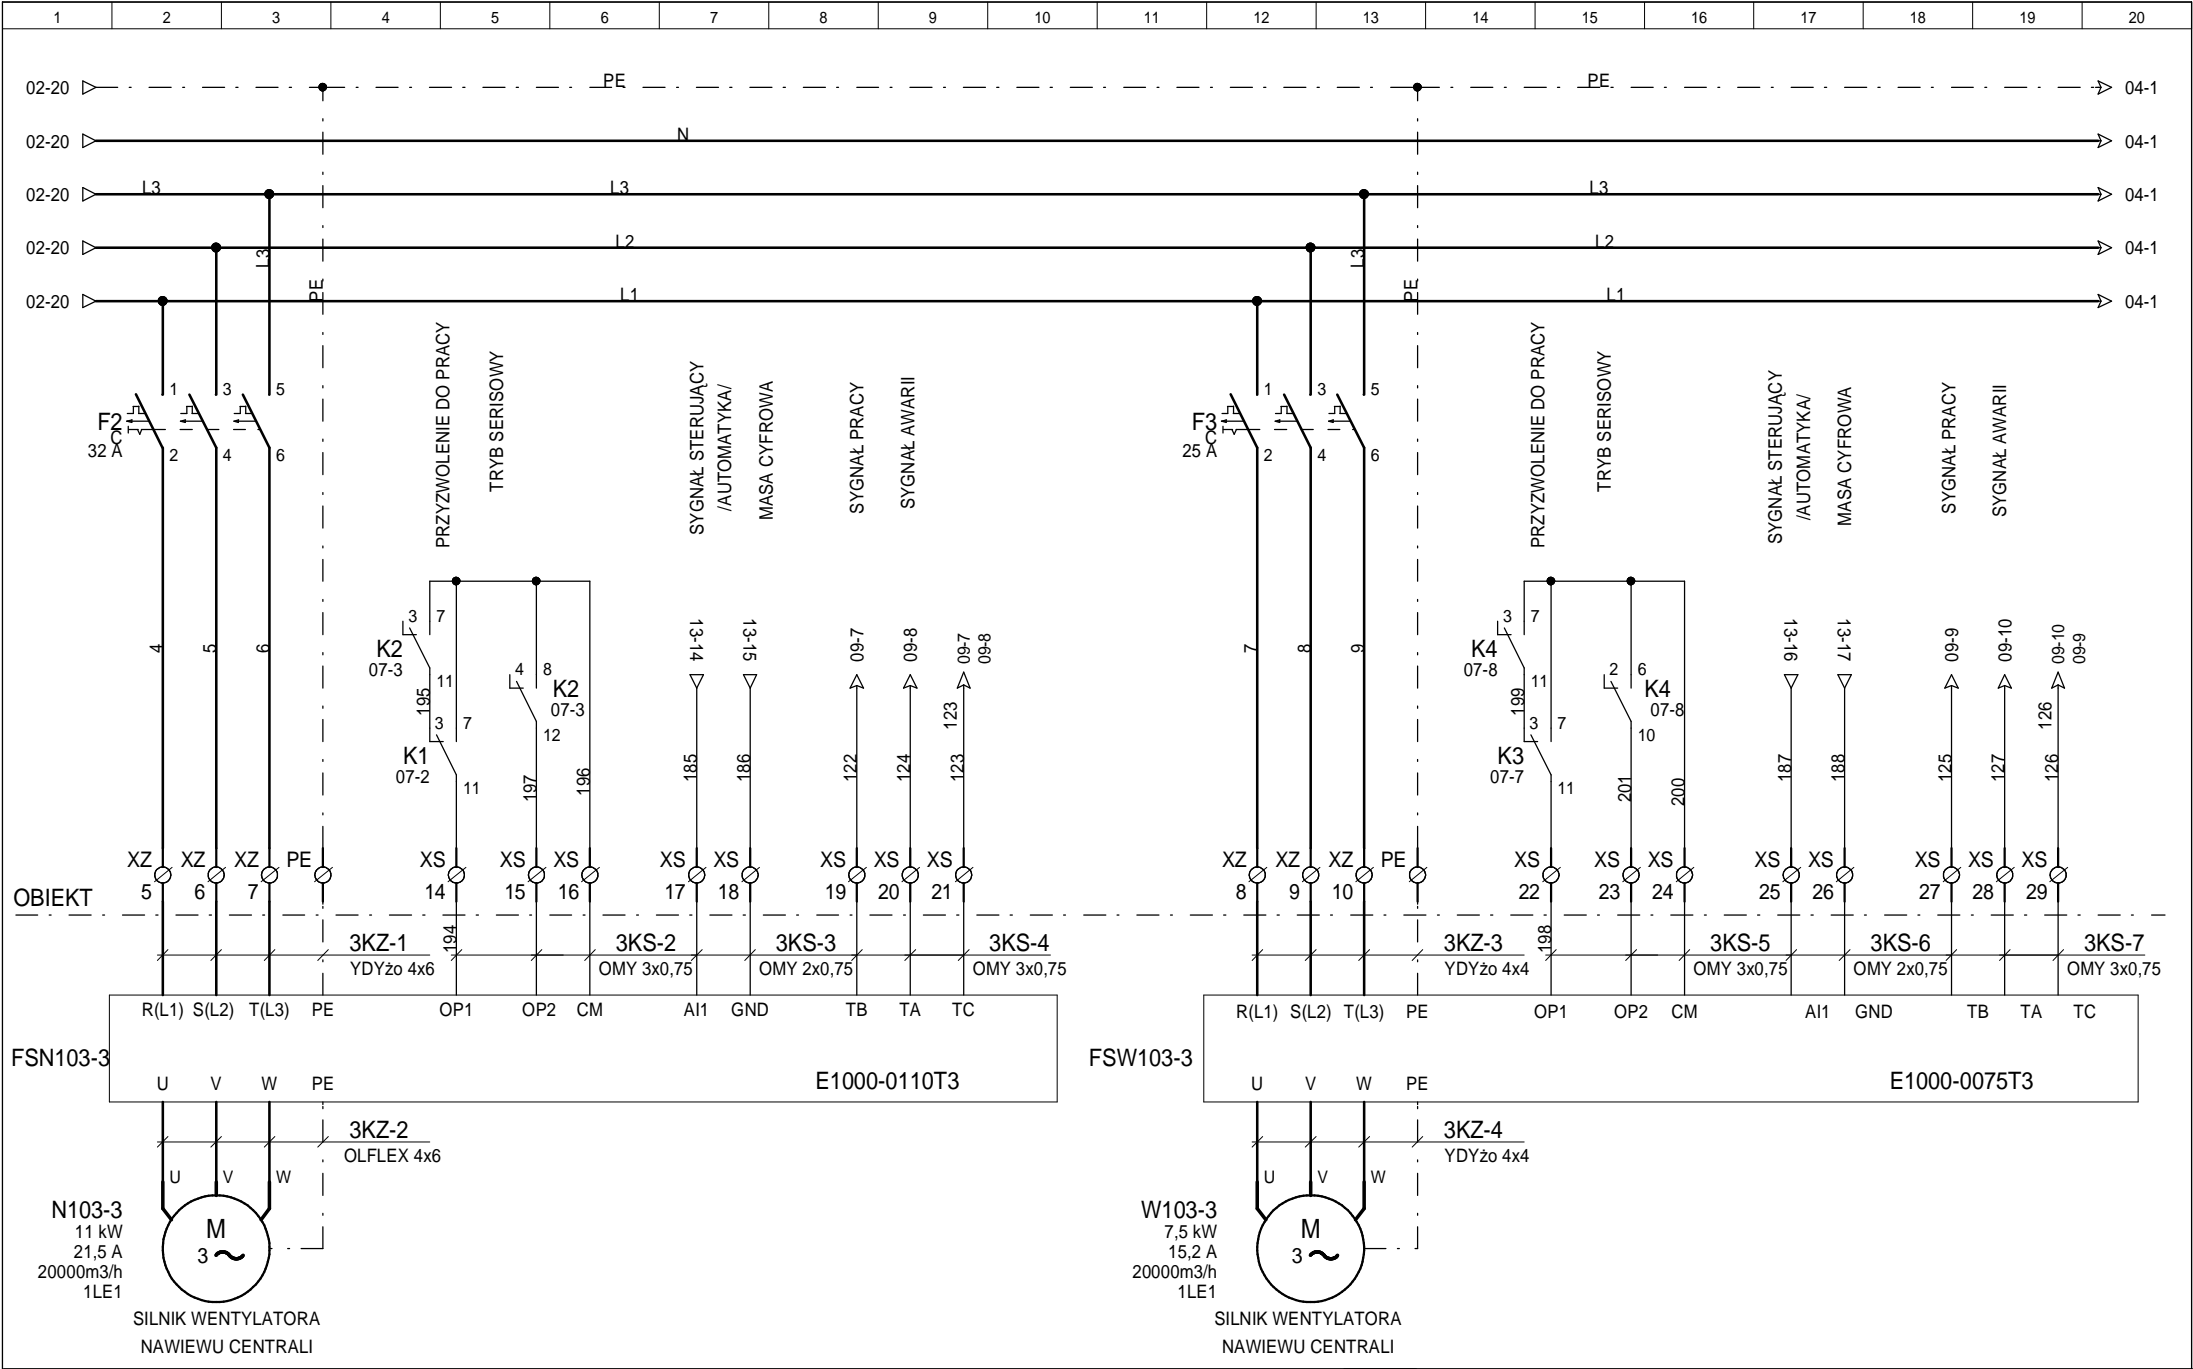

AKPe Sp. z o.o.		Międzynarodowe Targi Poznańskie Sp. z o.o.		Opracował	2011-09-19	mgr inż. Marcin Ollesz	Nazwa projektu	Instalacja AKPiA Automatyka wentylacji układów NW103-3	Nr projektu	SNW103-3
ul. Grunwaldzka 109, 85-401 Bydgoszcz		Teren MTP, ul. Głogowska 14, 60-734 Poznań, Pawilon nr 15		Rysował	2011-09-19	Leszek Bussler				
tel. 052 581 89 34, fax 052 345 72 07		ul. Głogowska 14, 60-734 Poznań		Projektował	2011-09-19	inż. Grzegorz Chrapkowski				
				Data		Nazwisko				
						Podpis	Tytuł rys.	Schemat zasilania cz.2	Grupa	SNW103-3
							Skala	03	Nr rysunku	03
							Rewizja	A		

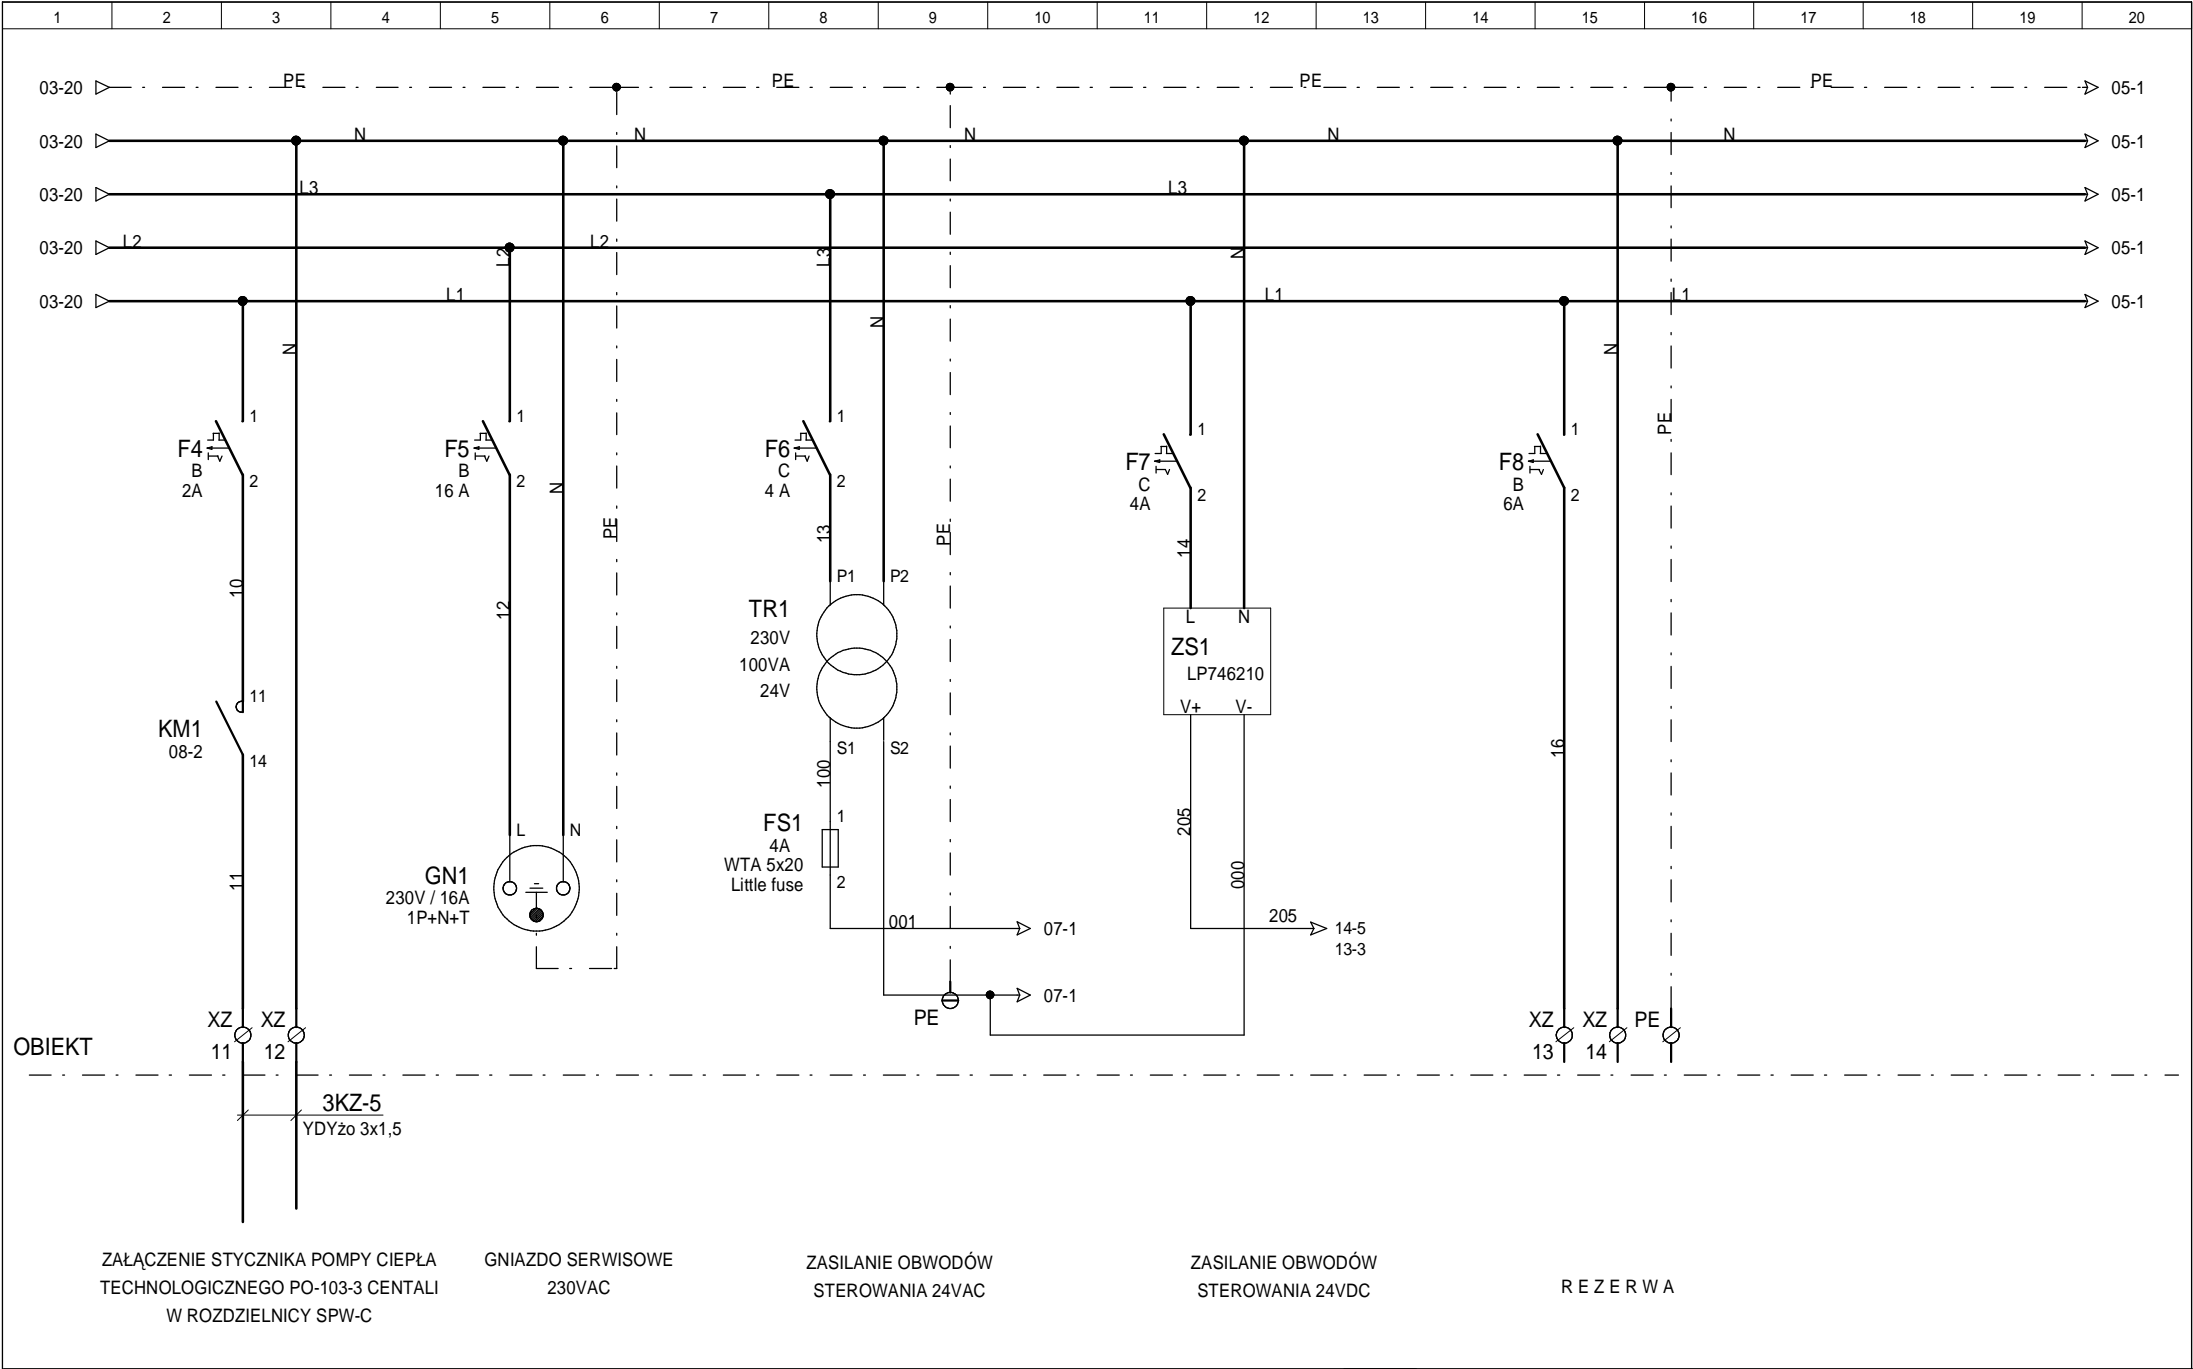


AKPe Sp. z o.o. ul. Grunwaldzka 109, 85-401 Bydgoszcz tel. 052 581 89 34, fax 052 345 72 07	Międzynarodowe Targi Poznańskie Sp. z o.o. Teren MTP, ul. Głogowska 14, 60-734 Poznań, Pawilon nr 15 ul. Głogowska 14, 60-734 Poznań	Opracował	2011-09-19	mgr inż. Marcin Ollesz	Nazwa projektu Instalacja AKPiA Automatyka wentylacji układów NW103-3 Schemat zasilania cz.3	Nr projektu SNW103-3		
		Rysował	2011-09-19	Leszek Bussler		Grupa SNW103-3		
		Projektował	2011-09-19	inż. Grzegorz Chrapkowski		Skala	Nr rysunku 04	Rewizja A
			Data	Nazwisko	Podpis			

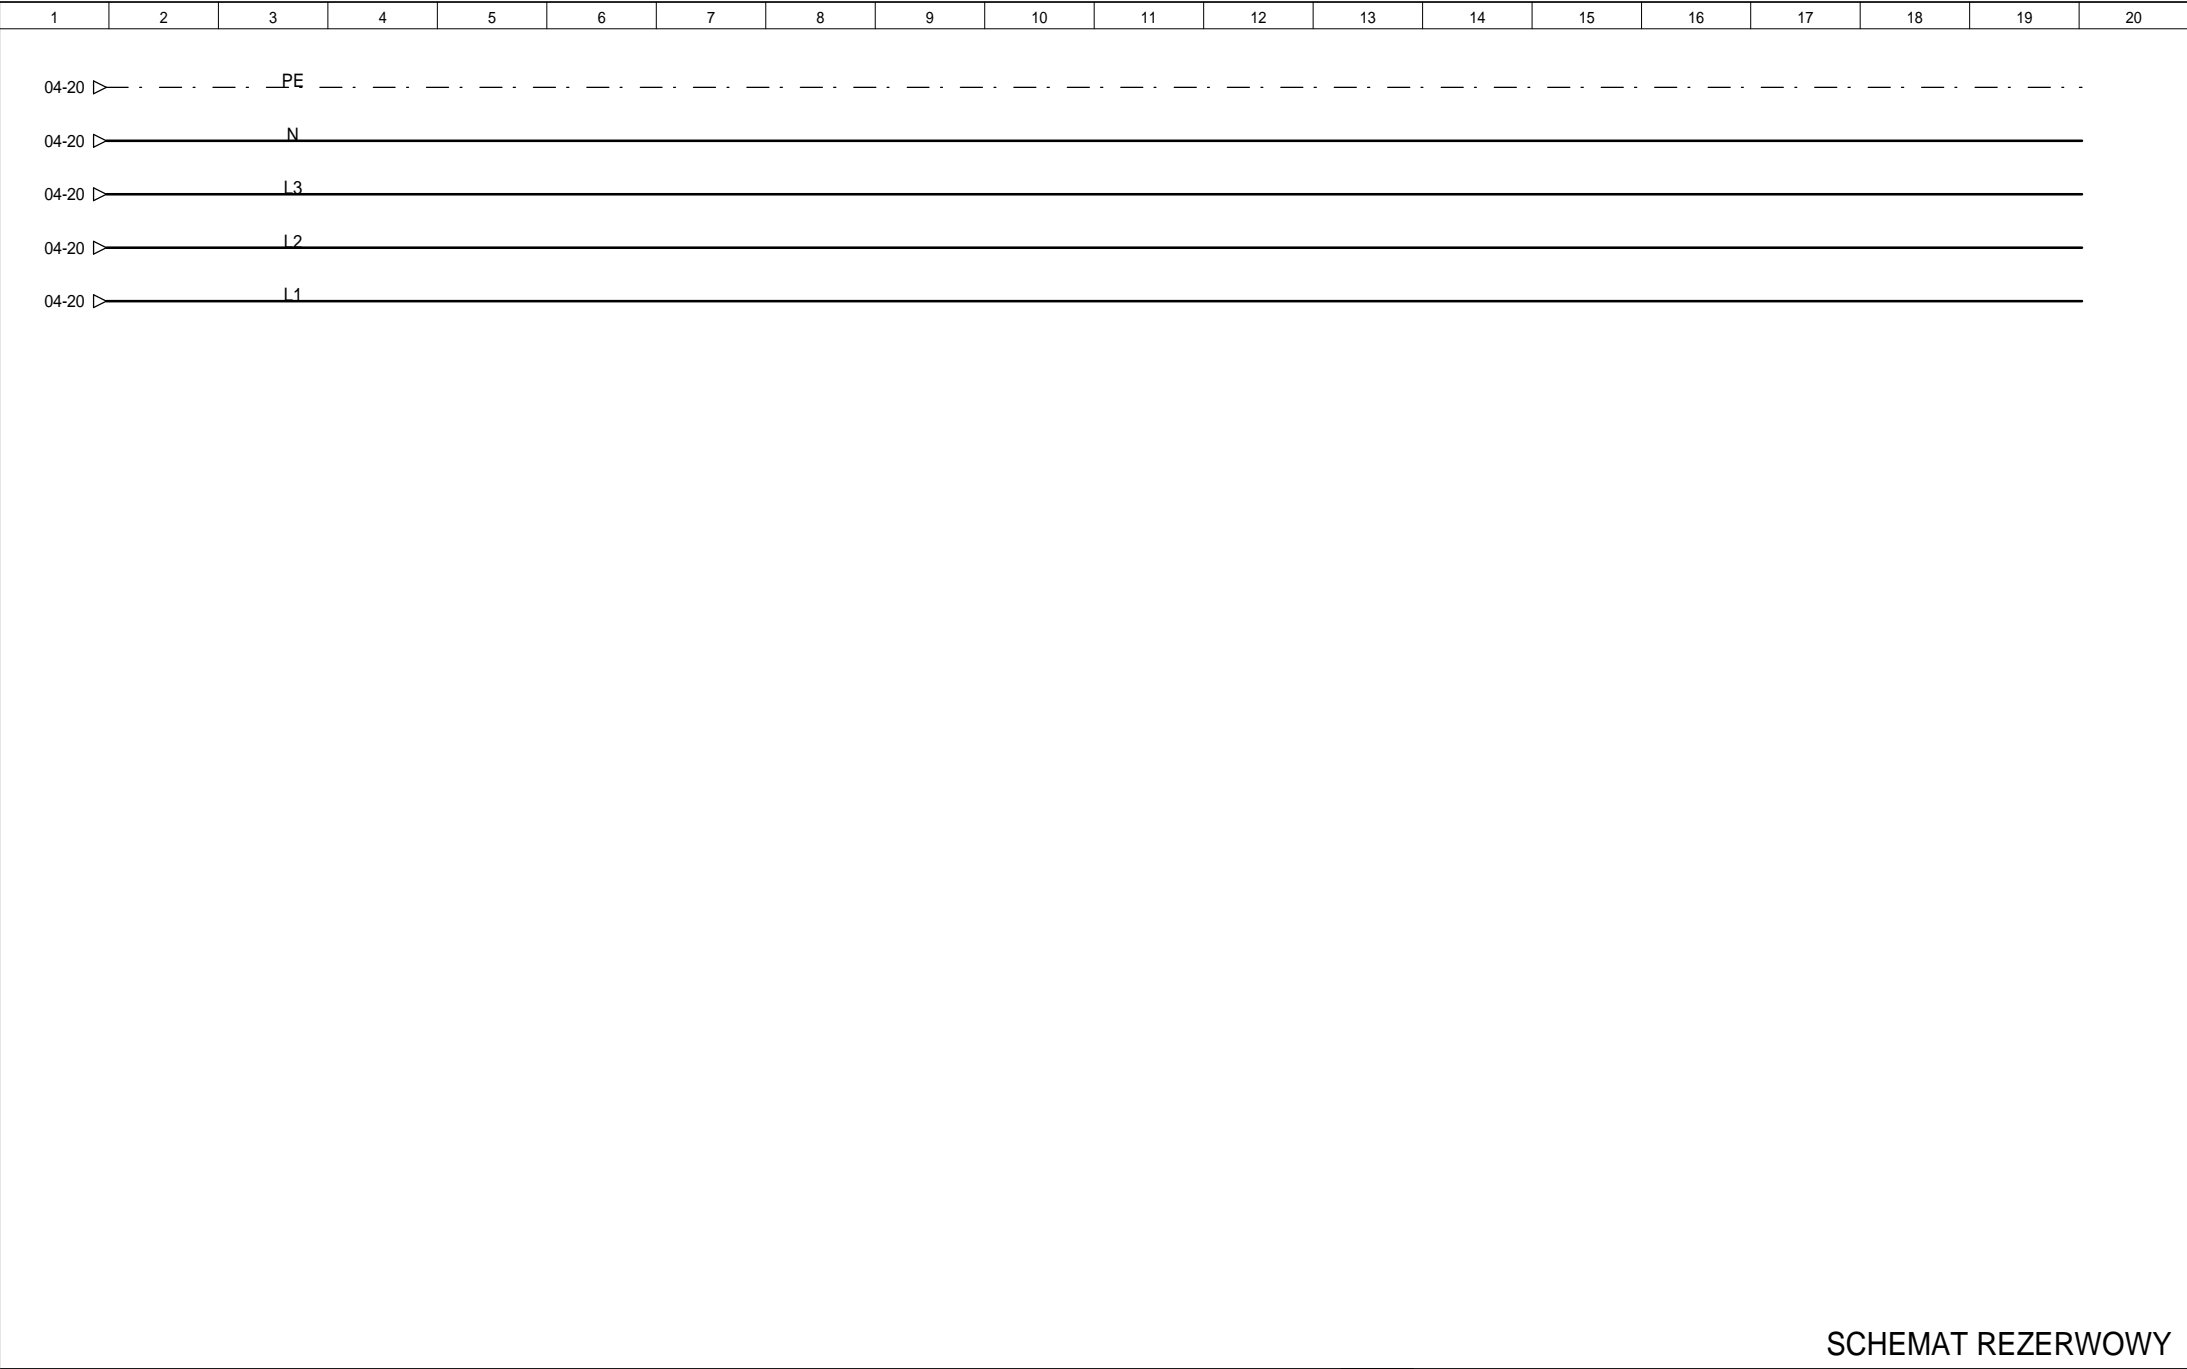

SCHEMAT REZERWOWY

AKPe Sp. z o.o. <div>ul. Grunwaldzka 109, 85-401 Bydgoszcz tel. 052 581 89 34, fax 052 345 72 07</div>	Międzynarodowe Targi Poznańskie Sp. z o.o. Teren MTP, ul. Głogowska 14, 60-734 Poznań, Pawilon nr 15 ul. Głogowska 14, 60-734 Poznań	Opracował	2011-09-19	mgr inż. Marcin Ollesz		Nazwa projektu  Instalacja AKPiA Automatyka wentylacji układów NW103-3 <b>Schemat zasilania cz.4</b>	Tytuł rys.	Nr projektu SNW103-3		
		Rysował	2011-09-19	Leszek Bussler				Grupa <b>SNW103-3</b>		
		Projektował	2011-09-19	inż. Grzegorz Chrapkowski				Skala	Nr rysunku	Rewizja
			Data	Nazwisko	Podpis				05	A

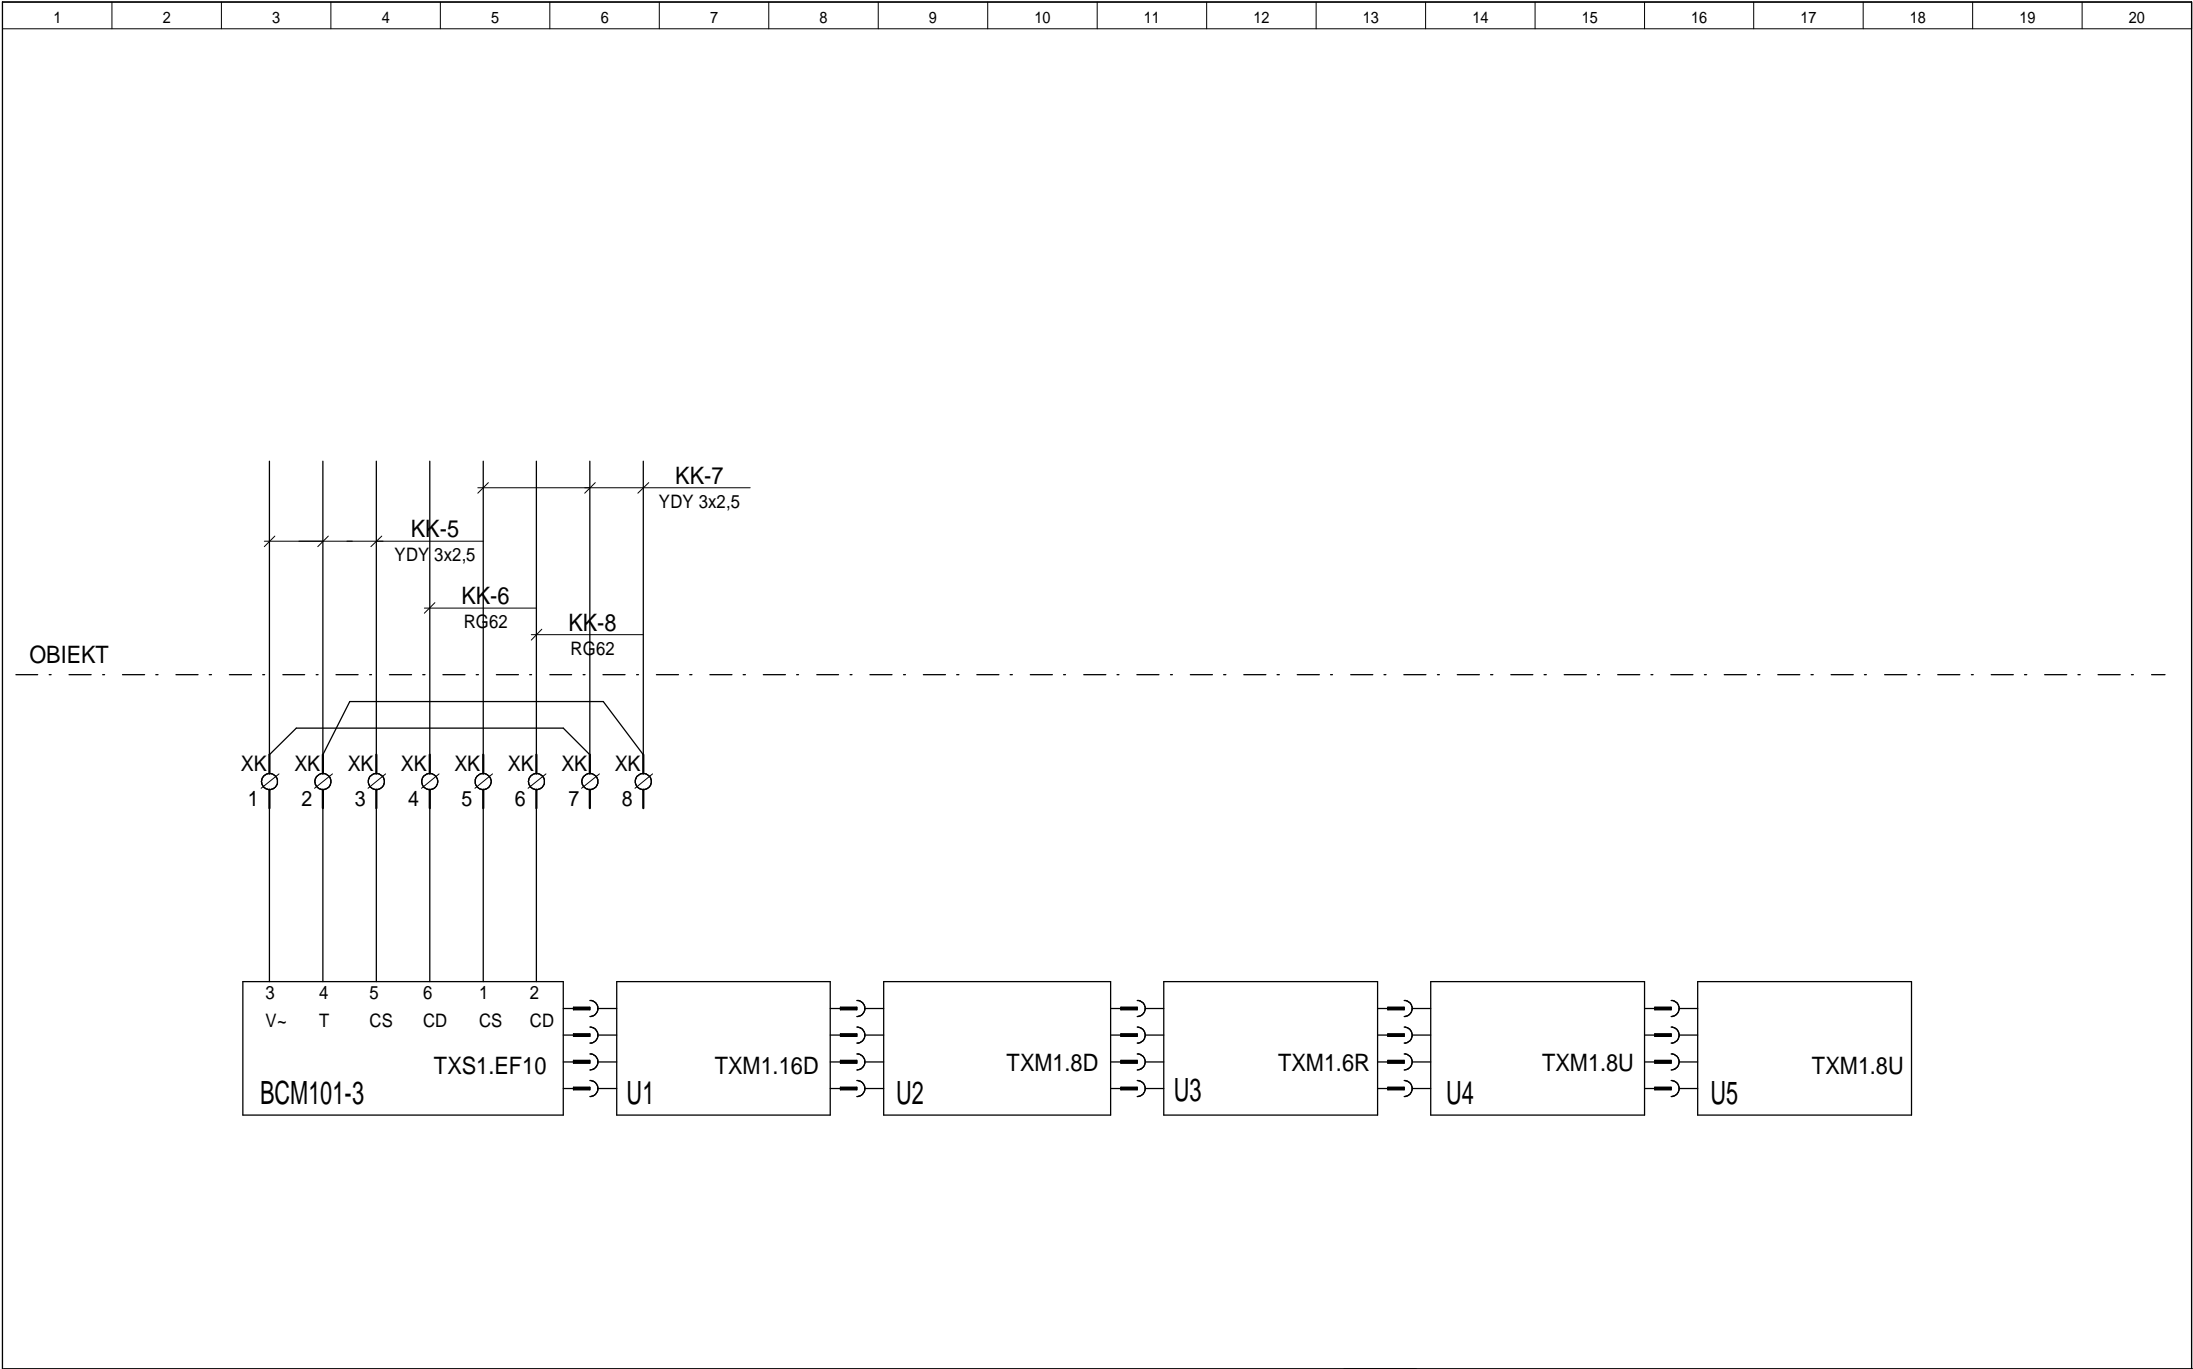


STEROWANIE PRACĄ WENTYLACJI  
UKŁADU SNW103-3 - WYWIEW W103-3  
PRZELĄCZNIK S2

Pozycja przelącznika	TRYB PRACY	Numer styku
1	Praca automatyczna	1-2
0	Odstawienie	
2	Praca serwisowa	3-4

## OBJEKT



Nr projektu			SNW103-3		
Grupa			SNW103-3		
Skala	Nr rysunku		Rewizja		
	07		A		

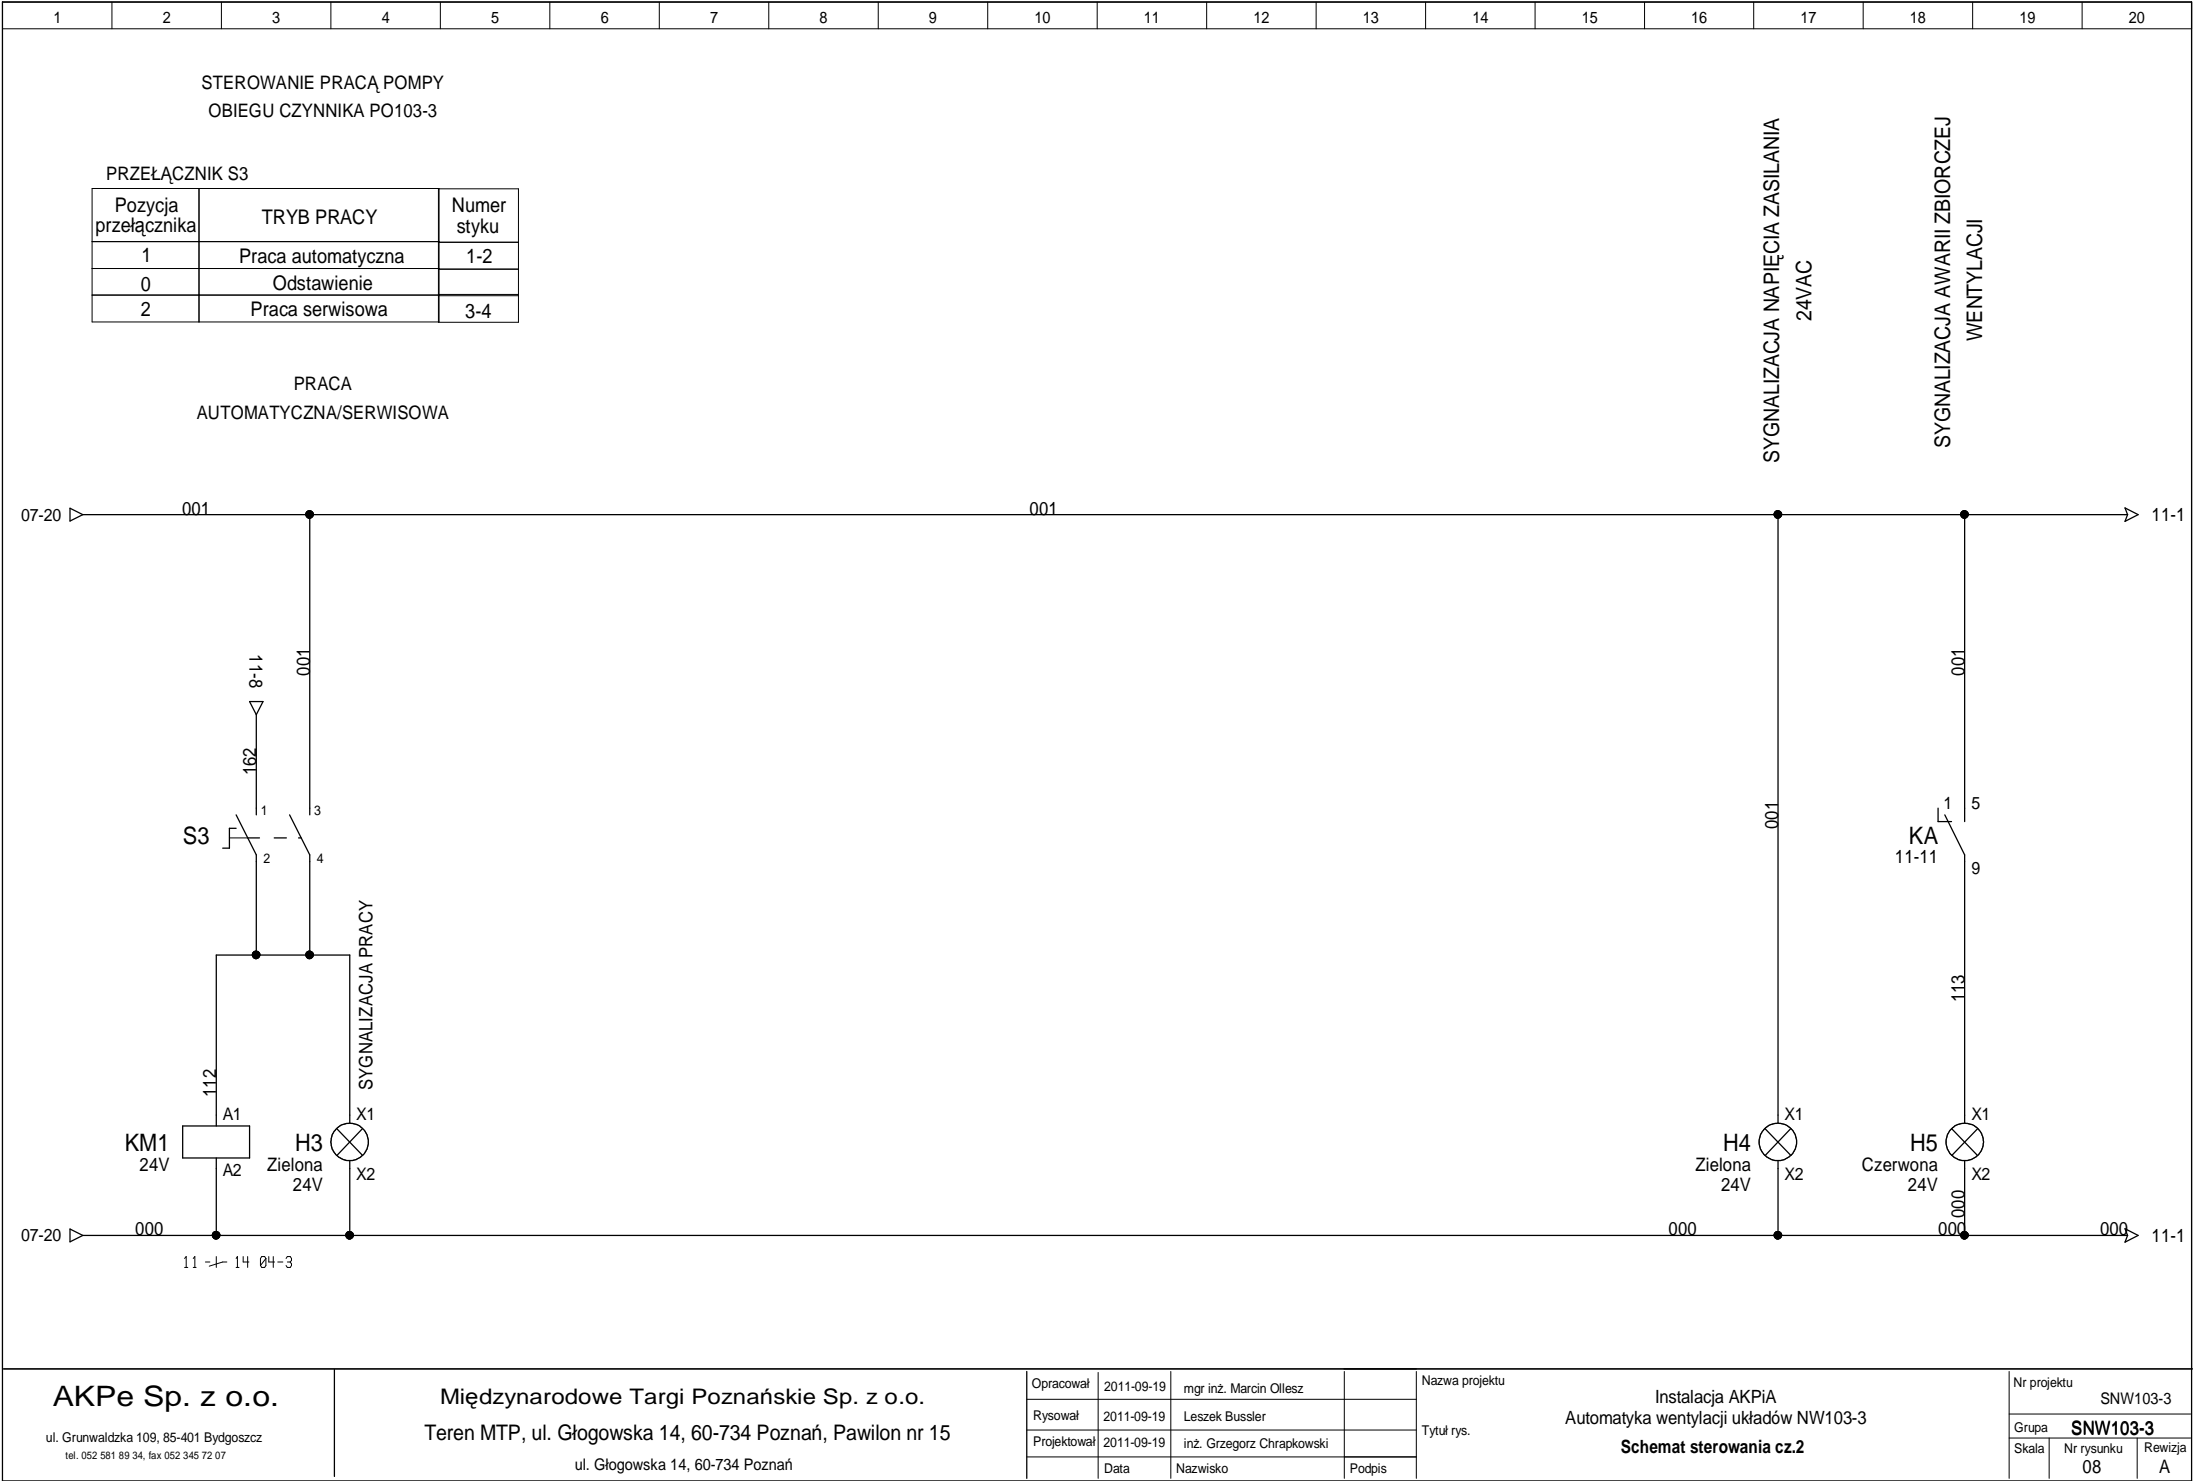

AKPe Sp. z o.o.

ul. Grunwaldzka 109, 85-401 Bydgoszcz

tel. 052 581 89 34, fax 052 345 72 07

Międzynarodowe Targi Poznańskie Sp. z o.o.

Teren MTP, ul. Głogowska 14, 60-734 Poznań, Pawilon nr 15

ul. Głogowska 14, 60-734 Poznań

Opracował	2011-09-19	mgr inż. Marcin Ollesz	
Rysował	2011-09-19	Leszek Bussler	
Projektował	2011-09-19	inż. Grzegorz Chrapkowski	
	Data	Nazwisko	Podpis

Nazwa projektu

Instalacja AKPiA

Automatyka wentylacji układów NW103-3

Schemat sterowania cz.2


Tytuł rys.


Nr projektu		SNW103-3	
Grupa		SNW103-3	
Skala	Nr rysunku	Rewizja	
	08	A	


D:\-PROJEKTY--MTP POZNAŃ BGDE\--POWYKONAWCZA--\SNW103-3\







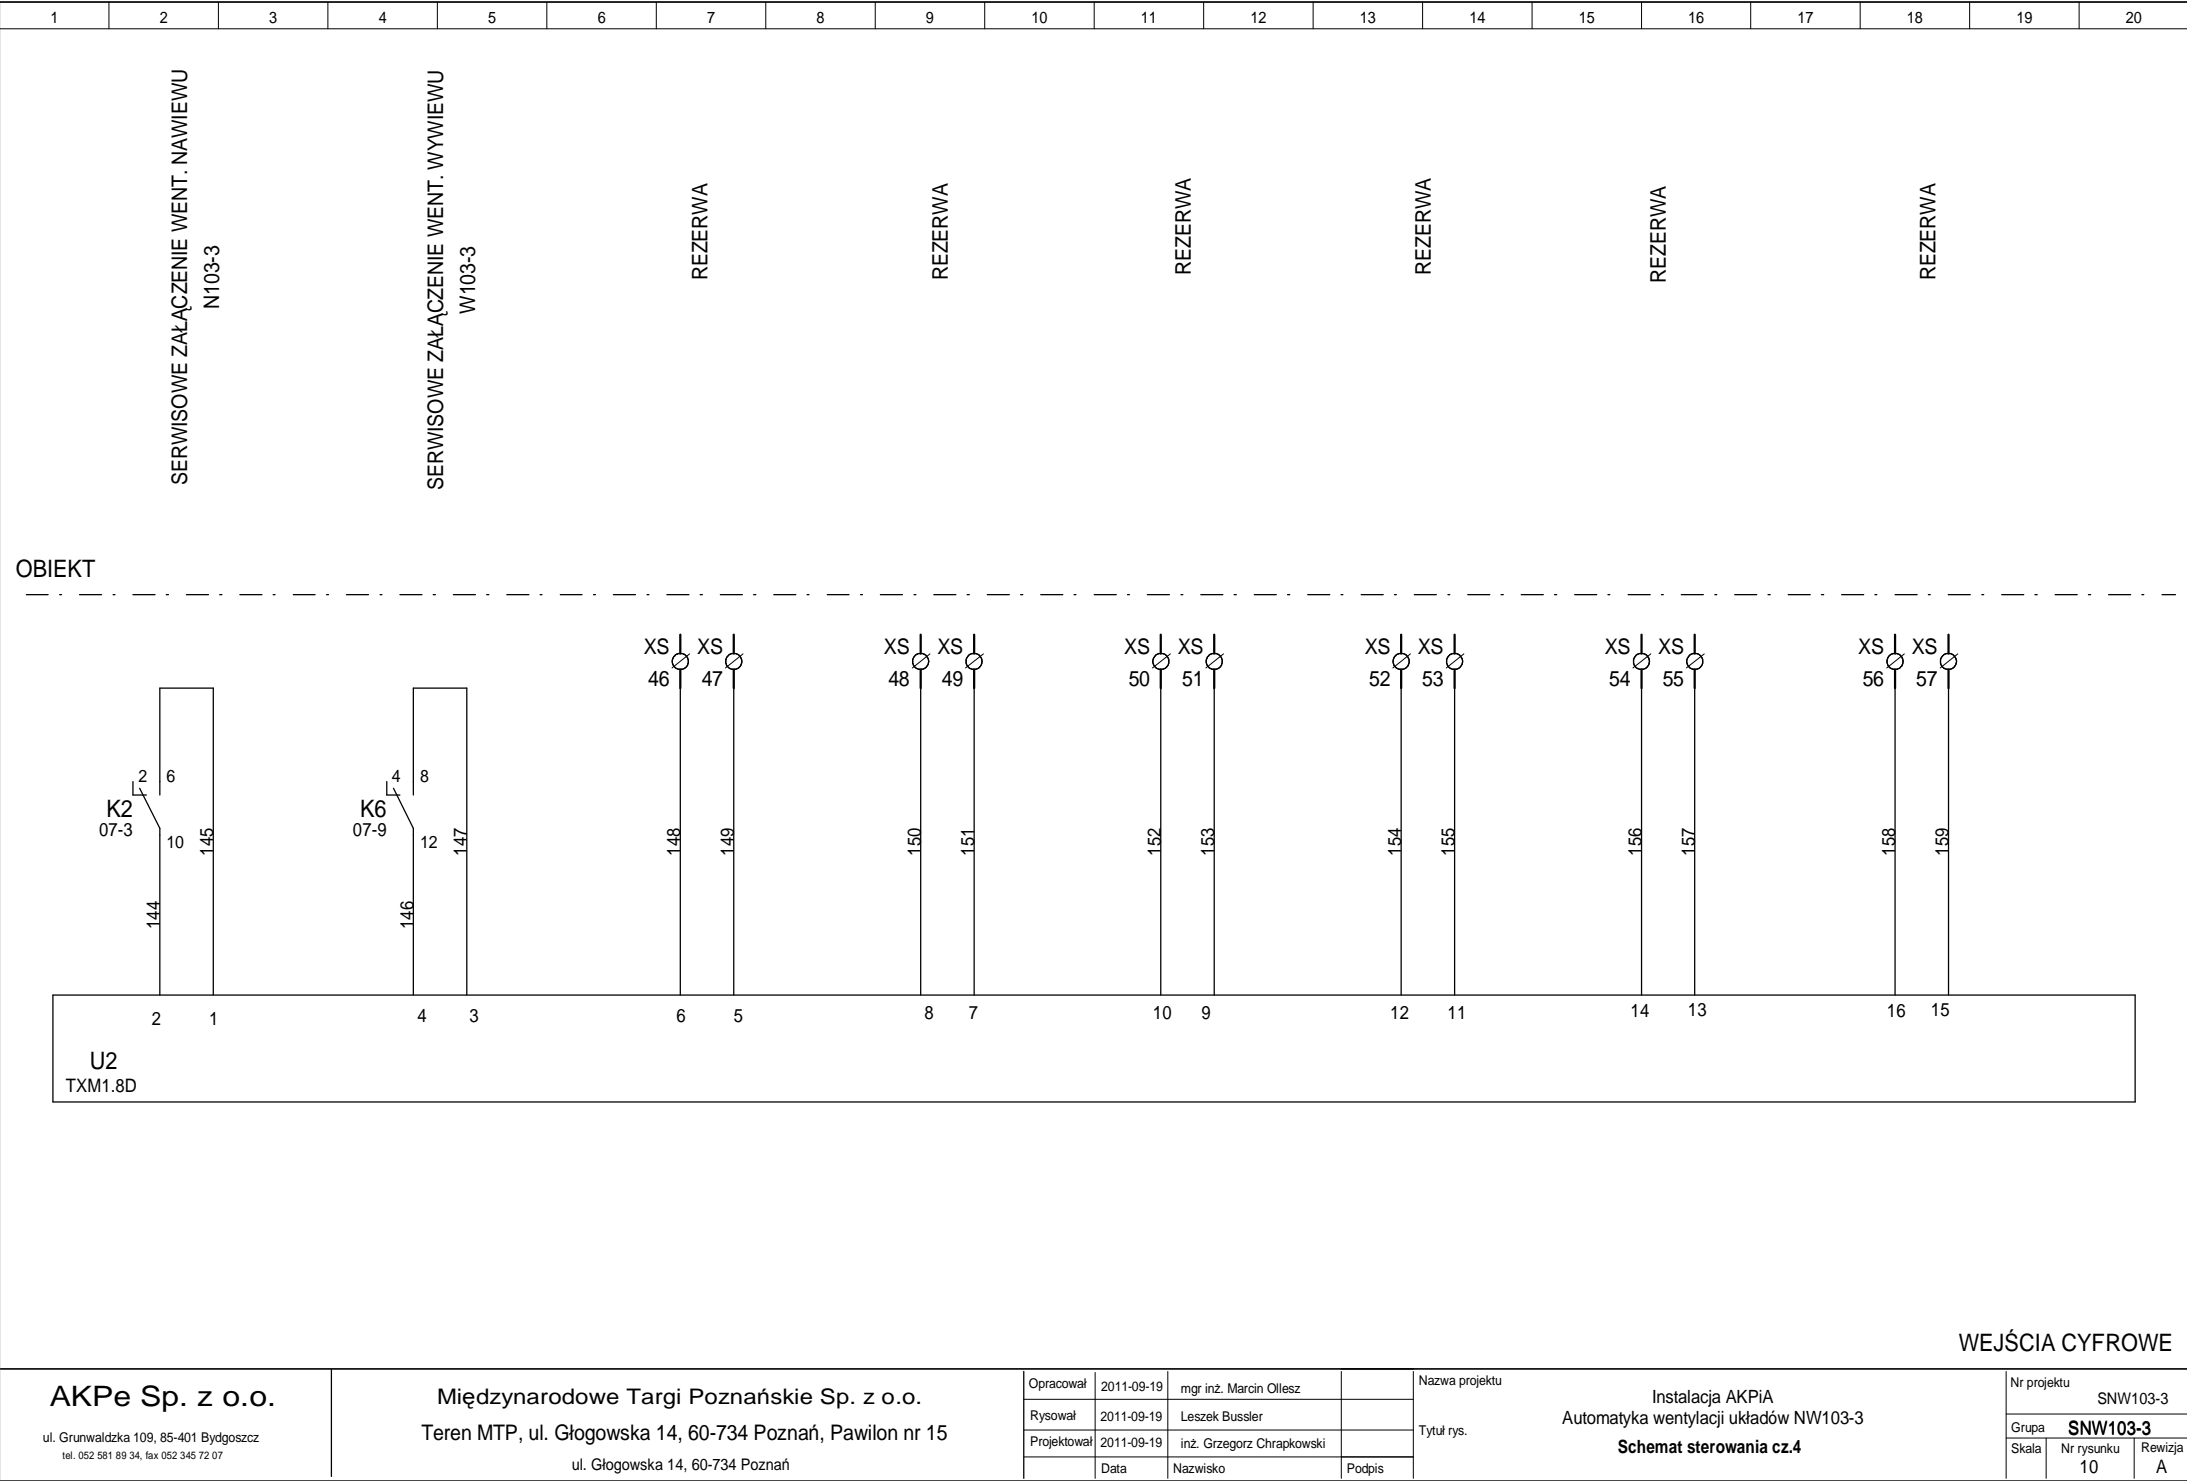

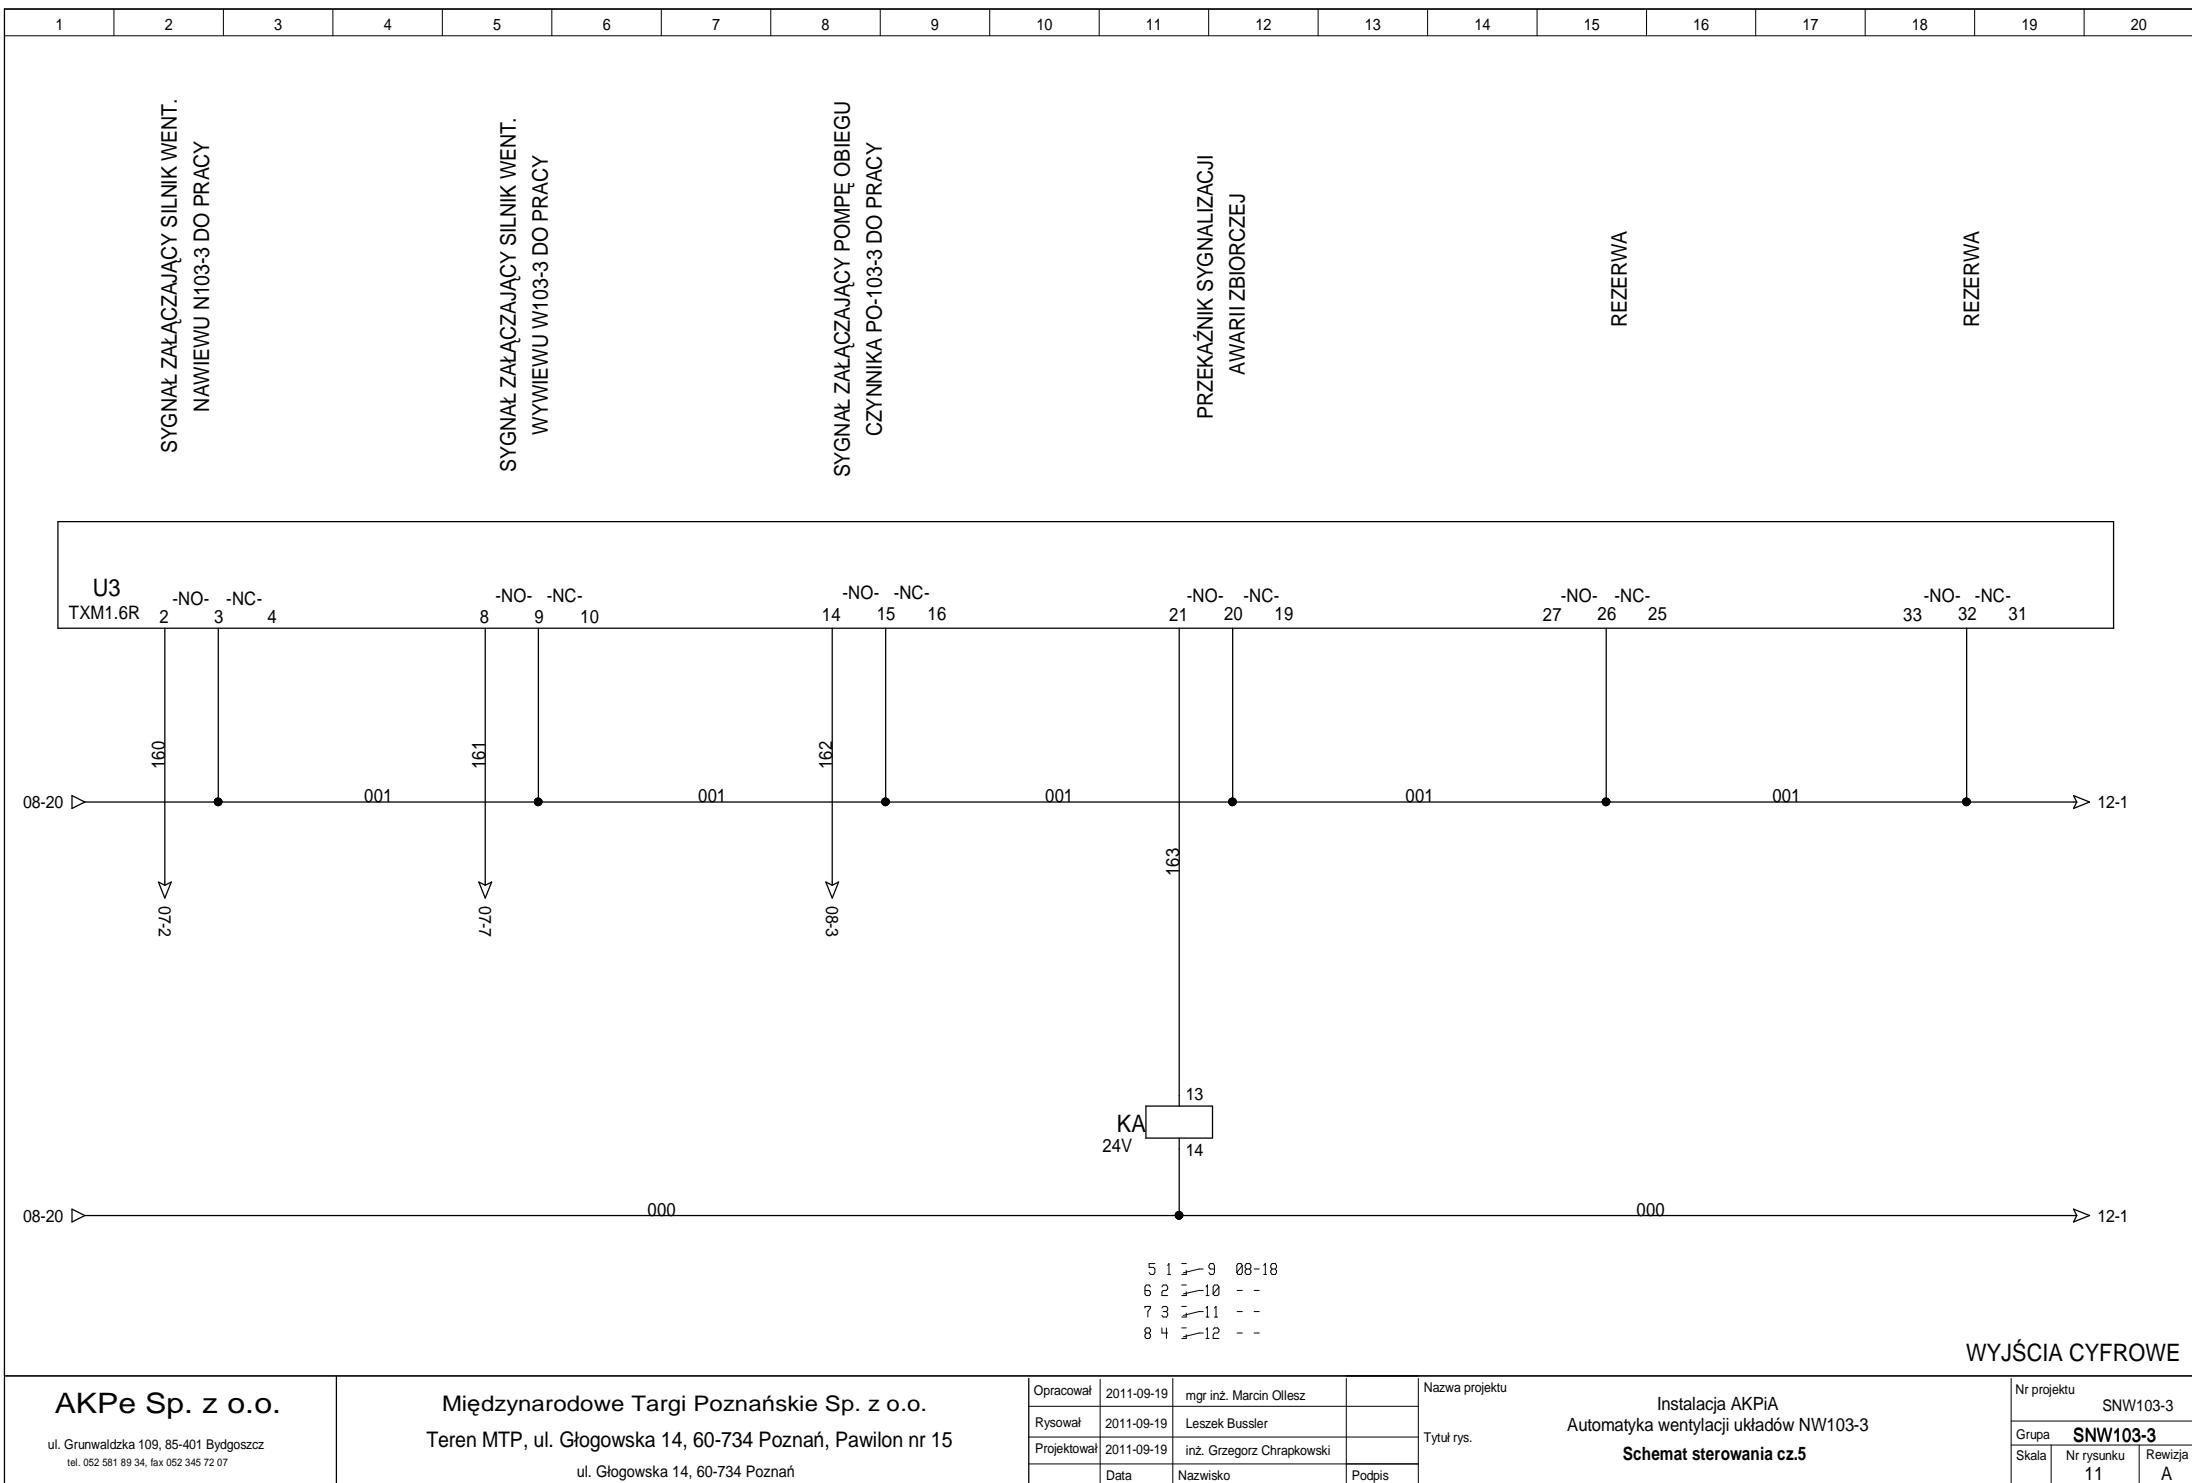

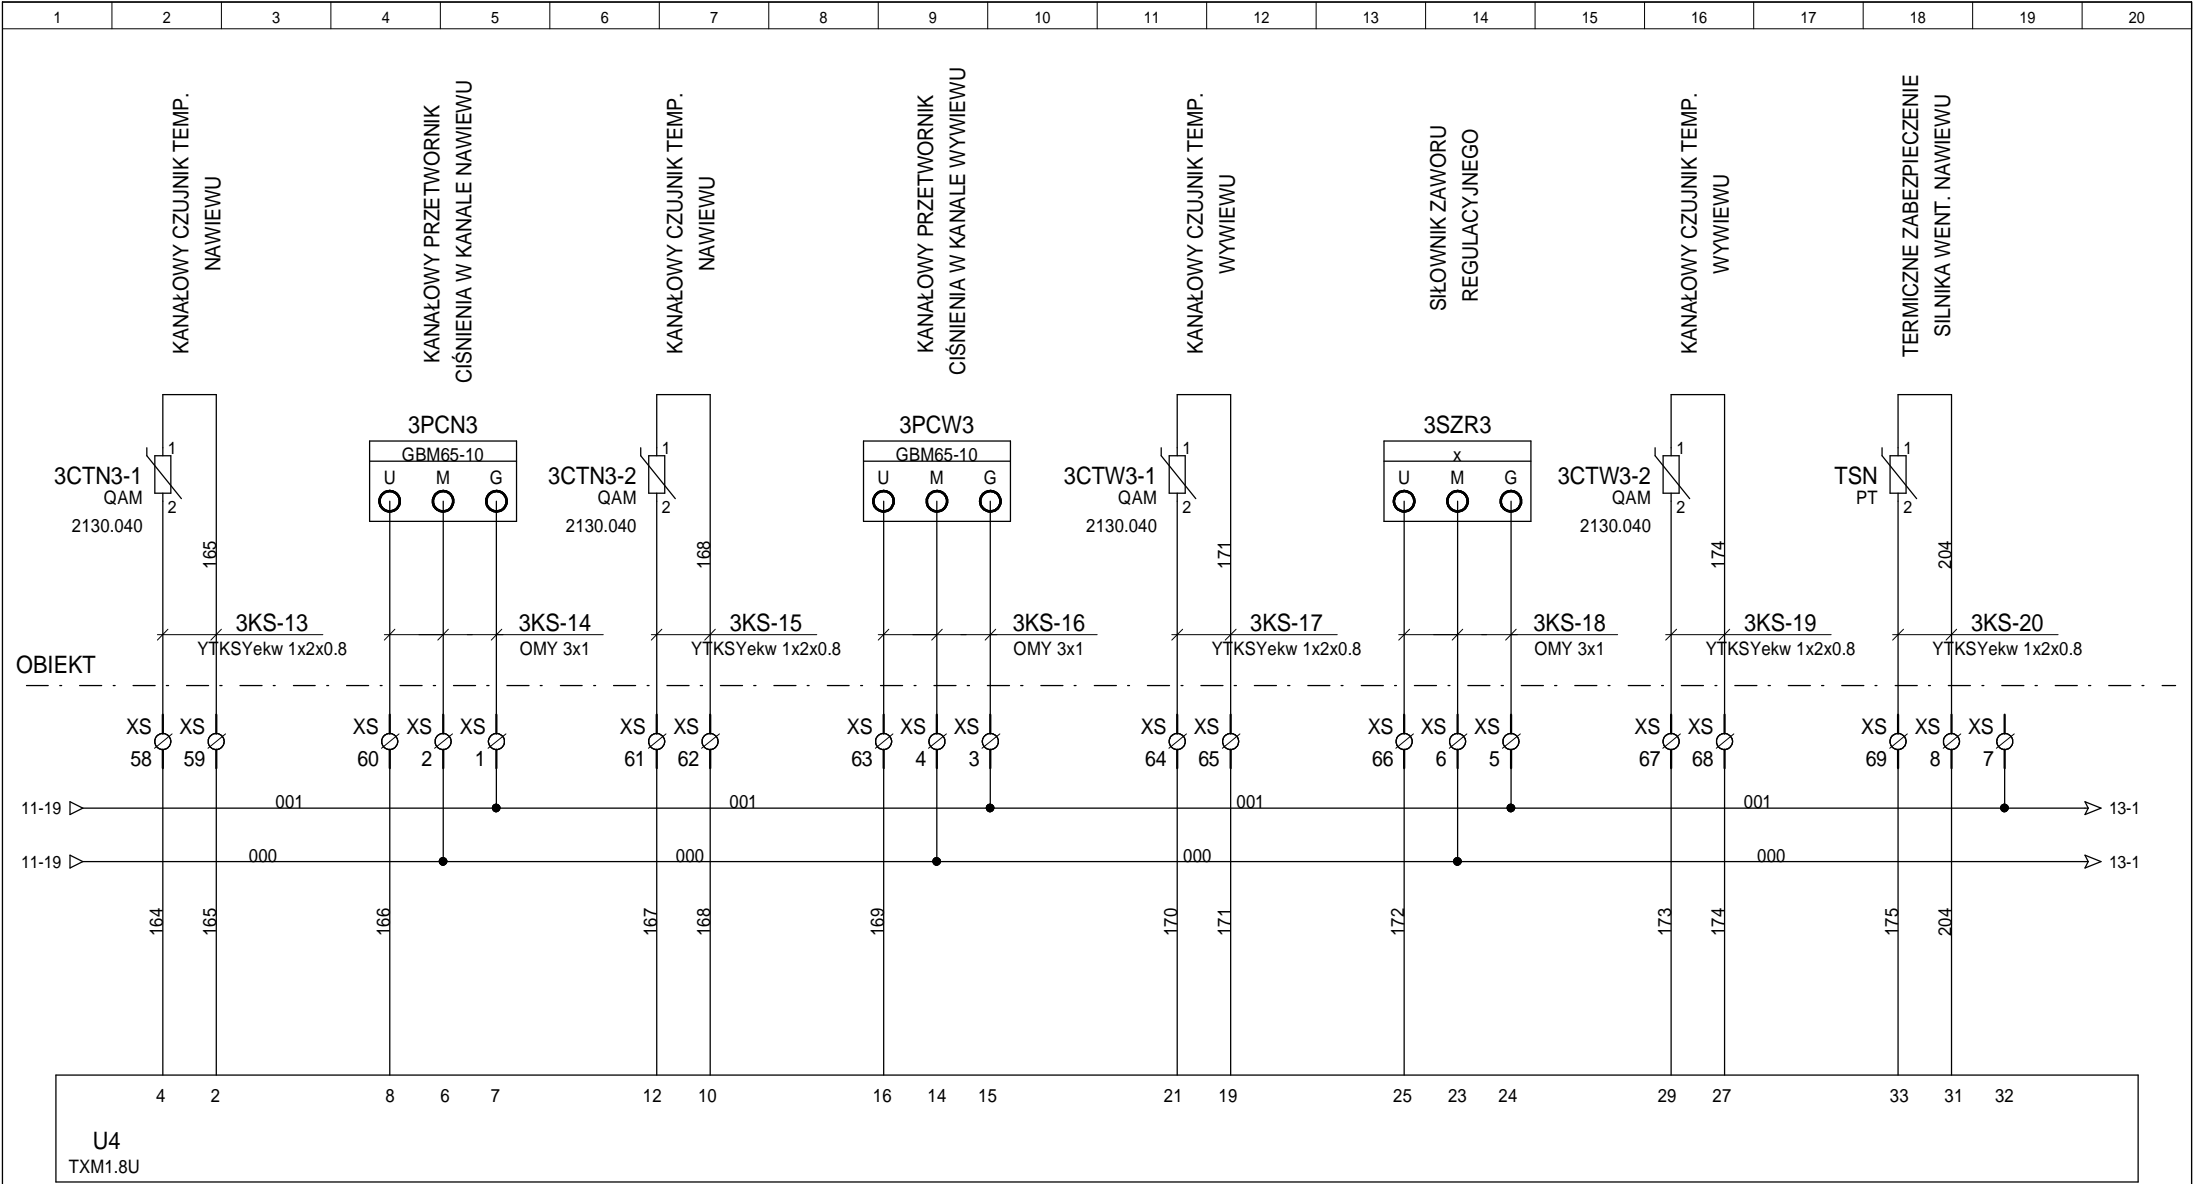

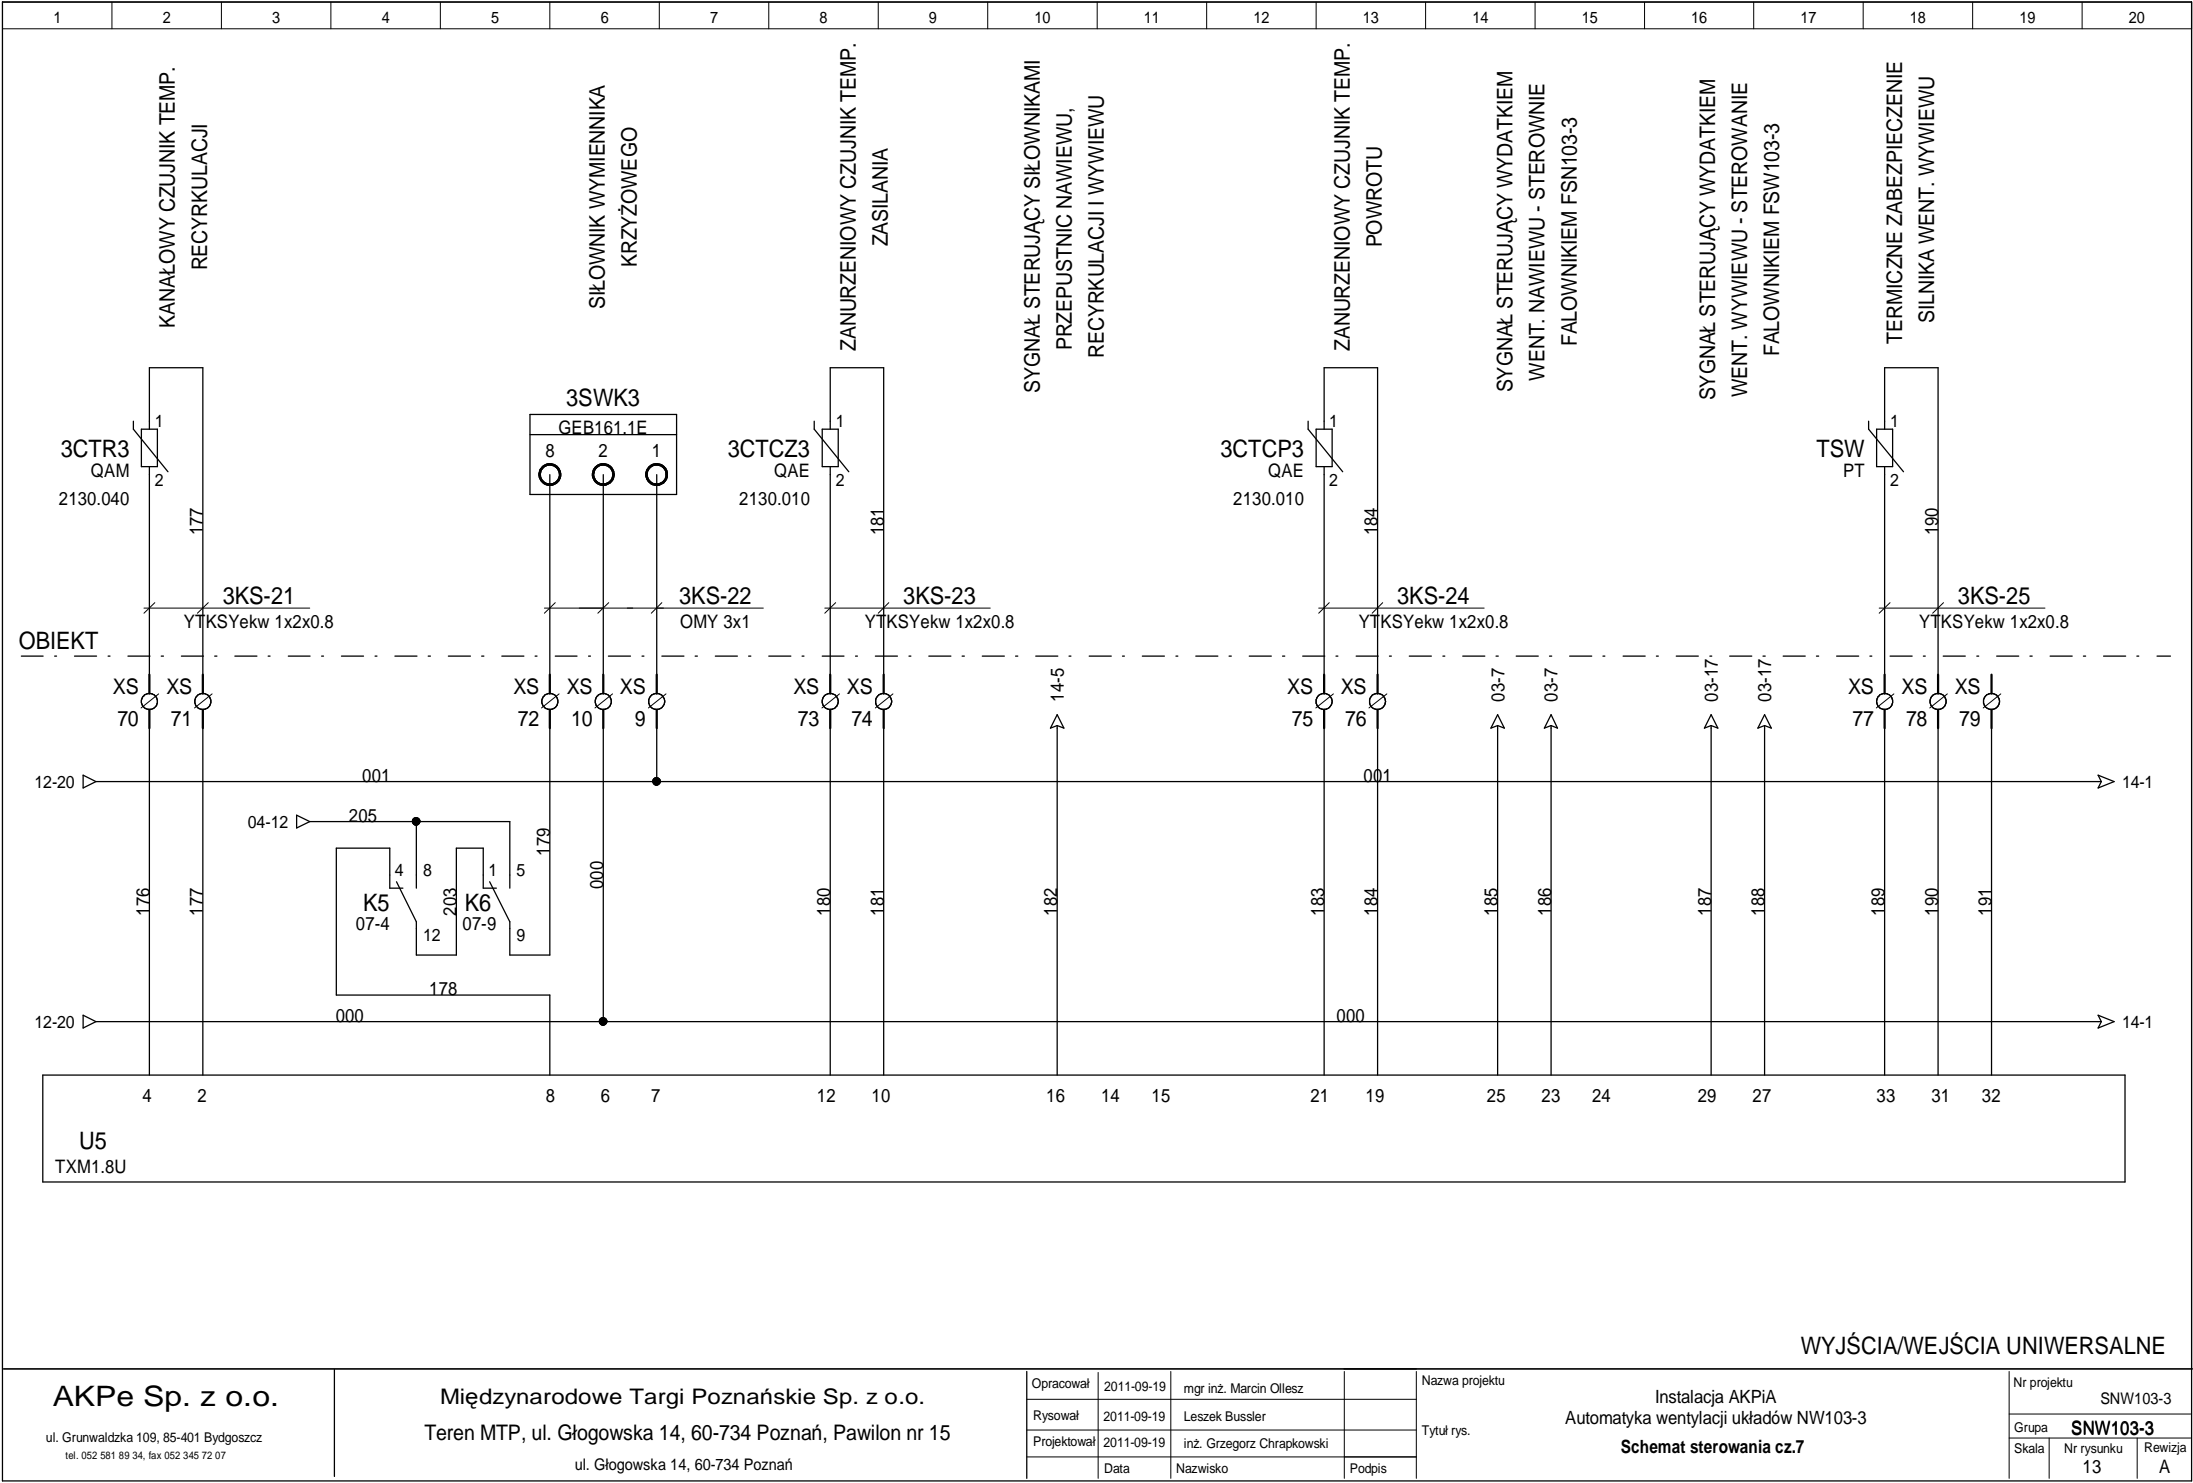

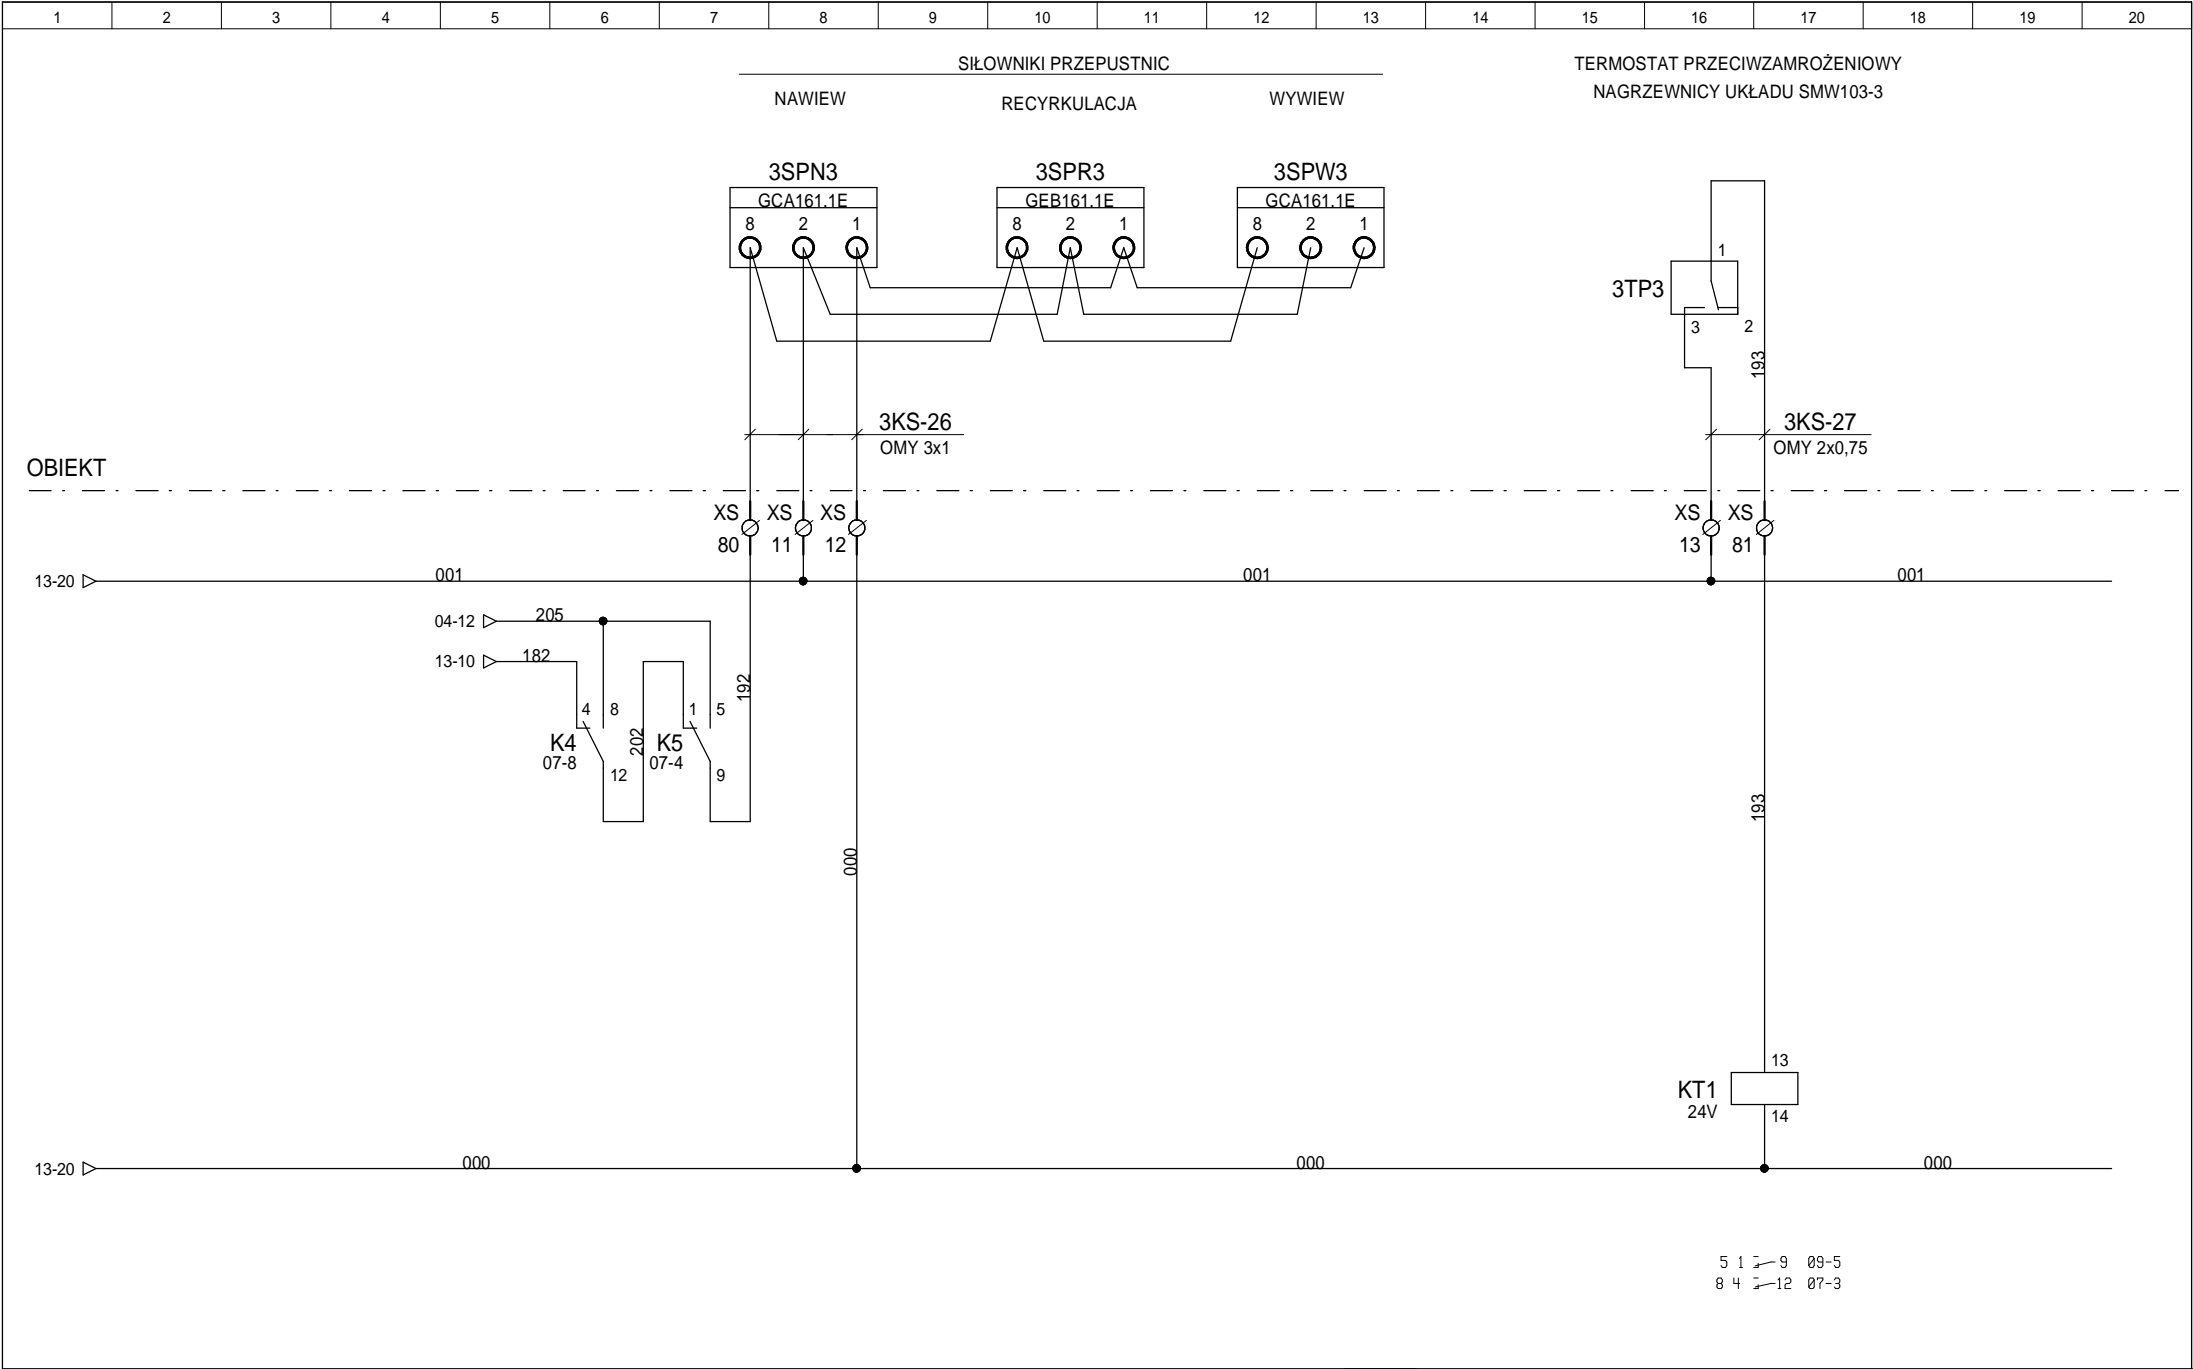

AKPe Sp. z o.o.

ul. Grunwaldzka 109, 85-401 Bydgoszcz  
tel. 052 581 89 34, fax 052 345 72 07

Międzynarodowe Targi Poznańskie Sp. z o.o.

Teren MTP, ul. Głogowska 14, 60-734 Poznań, Pawilon nr 15

ul. Głogowska 14, 60-734 Poznań

Opracował	2011-09-19	mgr inż. Marcin Ollesz	
Rysował	2011-09-19	Leszek Bussler	
Projektował	2011-09-19	inż. Grzegorz Chrapkowski	
	Data	Nazwisko	Podpis

Nazwa projektu

Tytuł rys.

Instalacja AKPiA  
Automatyka wentylacji układów NW103-3  
**Schemat sterowania cz.8**

Nr projektu			SNW103-3
Grupa			<b>SNW103-3</b>
Skala	Nr rysunku	Rewizja	
	14	A	

1	2	3	4	5	6	7	8	9	10	11	12	13	14	15	16	17	18	19	20
SCHEMAT REZERWOWY																			
<div>AKPe Sp. z o.o.</div> <div>ul. Grunwaldzka 109, 85-401 Bydgoszcz</div> <div>tel. 052 581 89 34, fax 052 345 72 07</div>				<div>Międzynarodowe Targi Poznańskie Sp. z o.o.</div> <div>Teren MTP, ul. Głogowska 14, 60-734 Poznań, Pawilon nr 15</div> <div>ul. Głogowska 14, 60-734 Poznań</div>				<div>Opracował2011-09-19mgr inż. Marcin Ollesz</div> <div>Rysował2011-09-19Leszek Bussler</div> <div>Projektował2011-09-19inż. Grzegorz Chrapkowski</div> <div>DataNazwiskoPodpis</div>				<div>Nazwa projektu</div> <div>Instalacja AKPiA</div> <div>Automatyka wentylacji układów NW103-3</div> <div>Schemat sterowania cz.9</div> <div>Tytuł rys.</div>				<div>Nr projektuSNW103-3</div> <div>GrupaSNW103-3</div> <div>SkalaNr rysunkuRewizja</div> <div>15A</div>			

[illegible]



**WSM 1000X800X300**

**SNW103-3**

## OBCENOŚĆ FAZ ZASILANIA

71

L2

3

NAPIĘCIE STEROWANIA 24V	AWARIA ZBIORCZA WENTYLACJI
----------------------------	-------------------------------

**WYŁĄCZNIK  
GŁÓWNY**

