


<b>AKPe Sp. z o.o.</b> ul. Grunwaldzka 109, 85-401 Bydgoszcz tel. 052 581 89 34, fax 052 345 72 07	<b>Międzynarodowe Targi Poznańskie Sp. z o.o.</b> Teren MTP, ul. Głogowska 14, 60-734 Poznań, Pawilon nr 15 ul. Głogowska 14, 60-734 Poznań	Opracował	2011-09-19	mgr inż. Marcin Ollesz		Nazwa projektu Instalacja AKPIA Automatyka układów VAV poziom A Tytuł rys. <b>Schemat automatyzacji układów VAV pom.</b> 008 Hol konferencji (scio 5-5a, 6-5)	Nr projektu VAV		
		Rysował	2011-09-19	mgr inż. Marcin Ollesz			Grupa	<b>VAV-098.1</b>	
		Projektował	2011-09-19	inż. Grzegorz Chrapkowski			Skala	Nr rysunku	R
			Data	Nazwisko	Podpis			01	

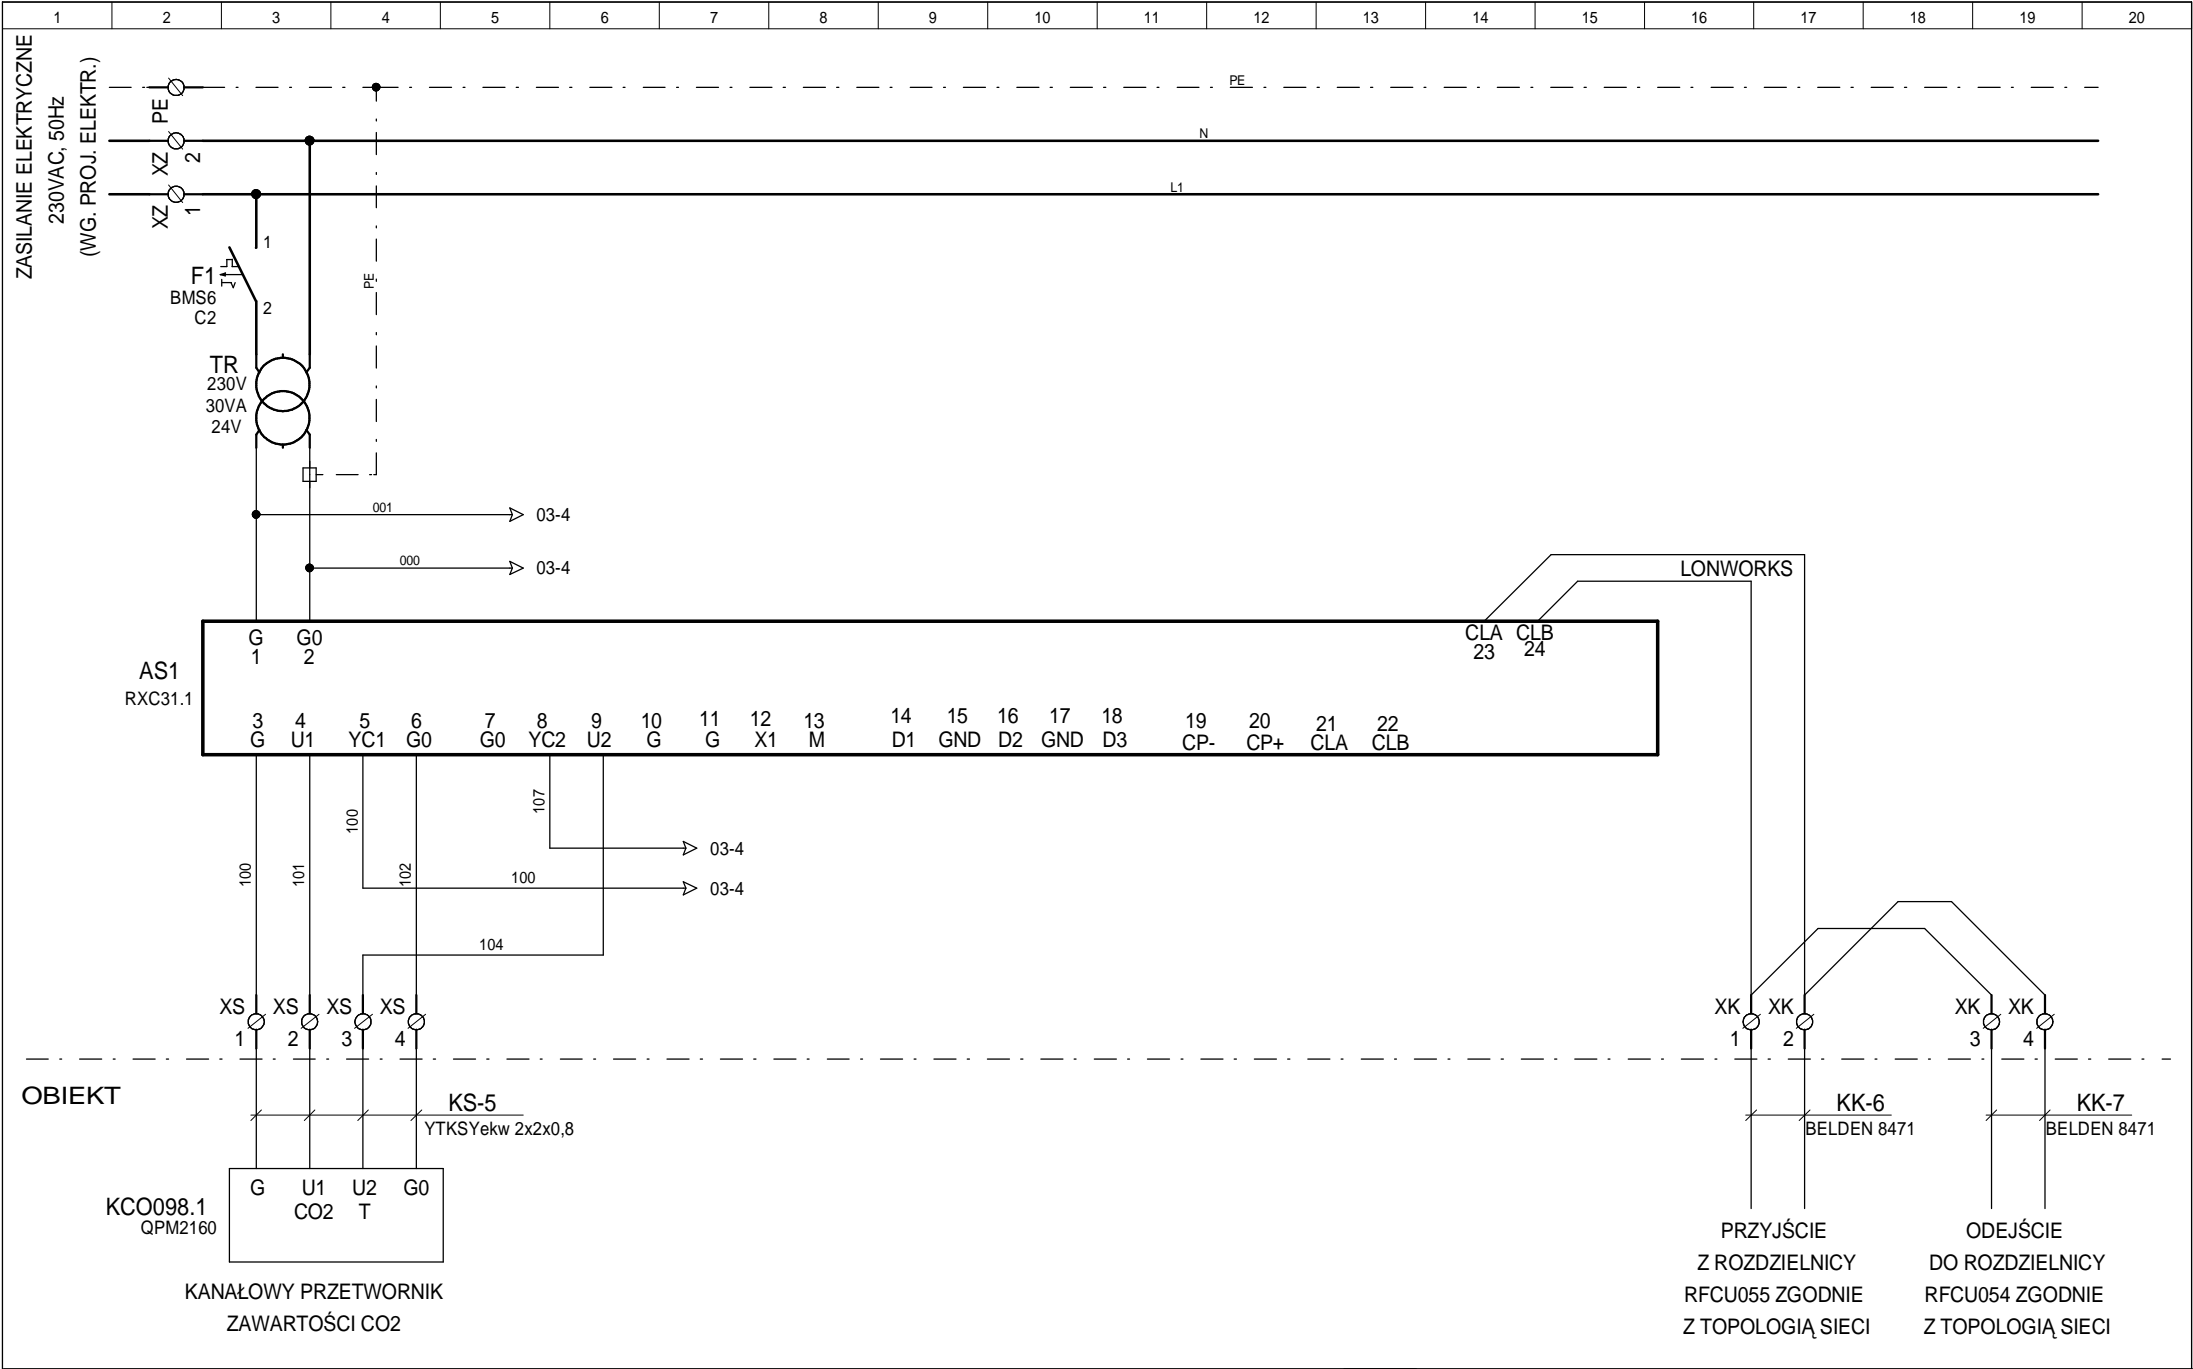

AKPe Sp. z o.o.

ul. Grunwaldzka 109, 85-401 Bydgoszcz  
tel. 052 581 89 34, fax 052 345 72 07

Międzynarodowe Targi Poznańskie Sp. z o.o.

Teren MTP, ul. Głogowska 14, 60-734 Poznań, Pawilon nr 15

ul. Głogowska 14, 60-734 Poznań

Opracował	2011-09-19	mgr inż. Marcin Ollesz	
Rysował	2011-09-19	mgr inż. Marcin Ollesz	
Projektował	2011-09-19	inż. Grzegorz Chrapkowski	
	Data	Nazwisko	Podpis

Nazwa projektu

Tytuł rys.

Instalacja AKPiA  
Automatyka układów VAV poziom A  
**Schemat podłączenia sterownika**

Nr projektu

VAV (A)

Grupa

**VAV-098.1**


Skala

Nr rysunku

02

Rewizja

A

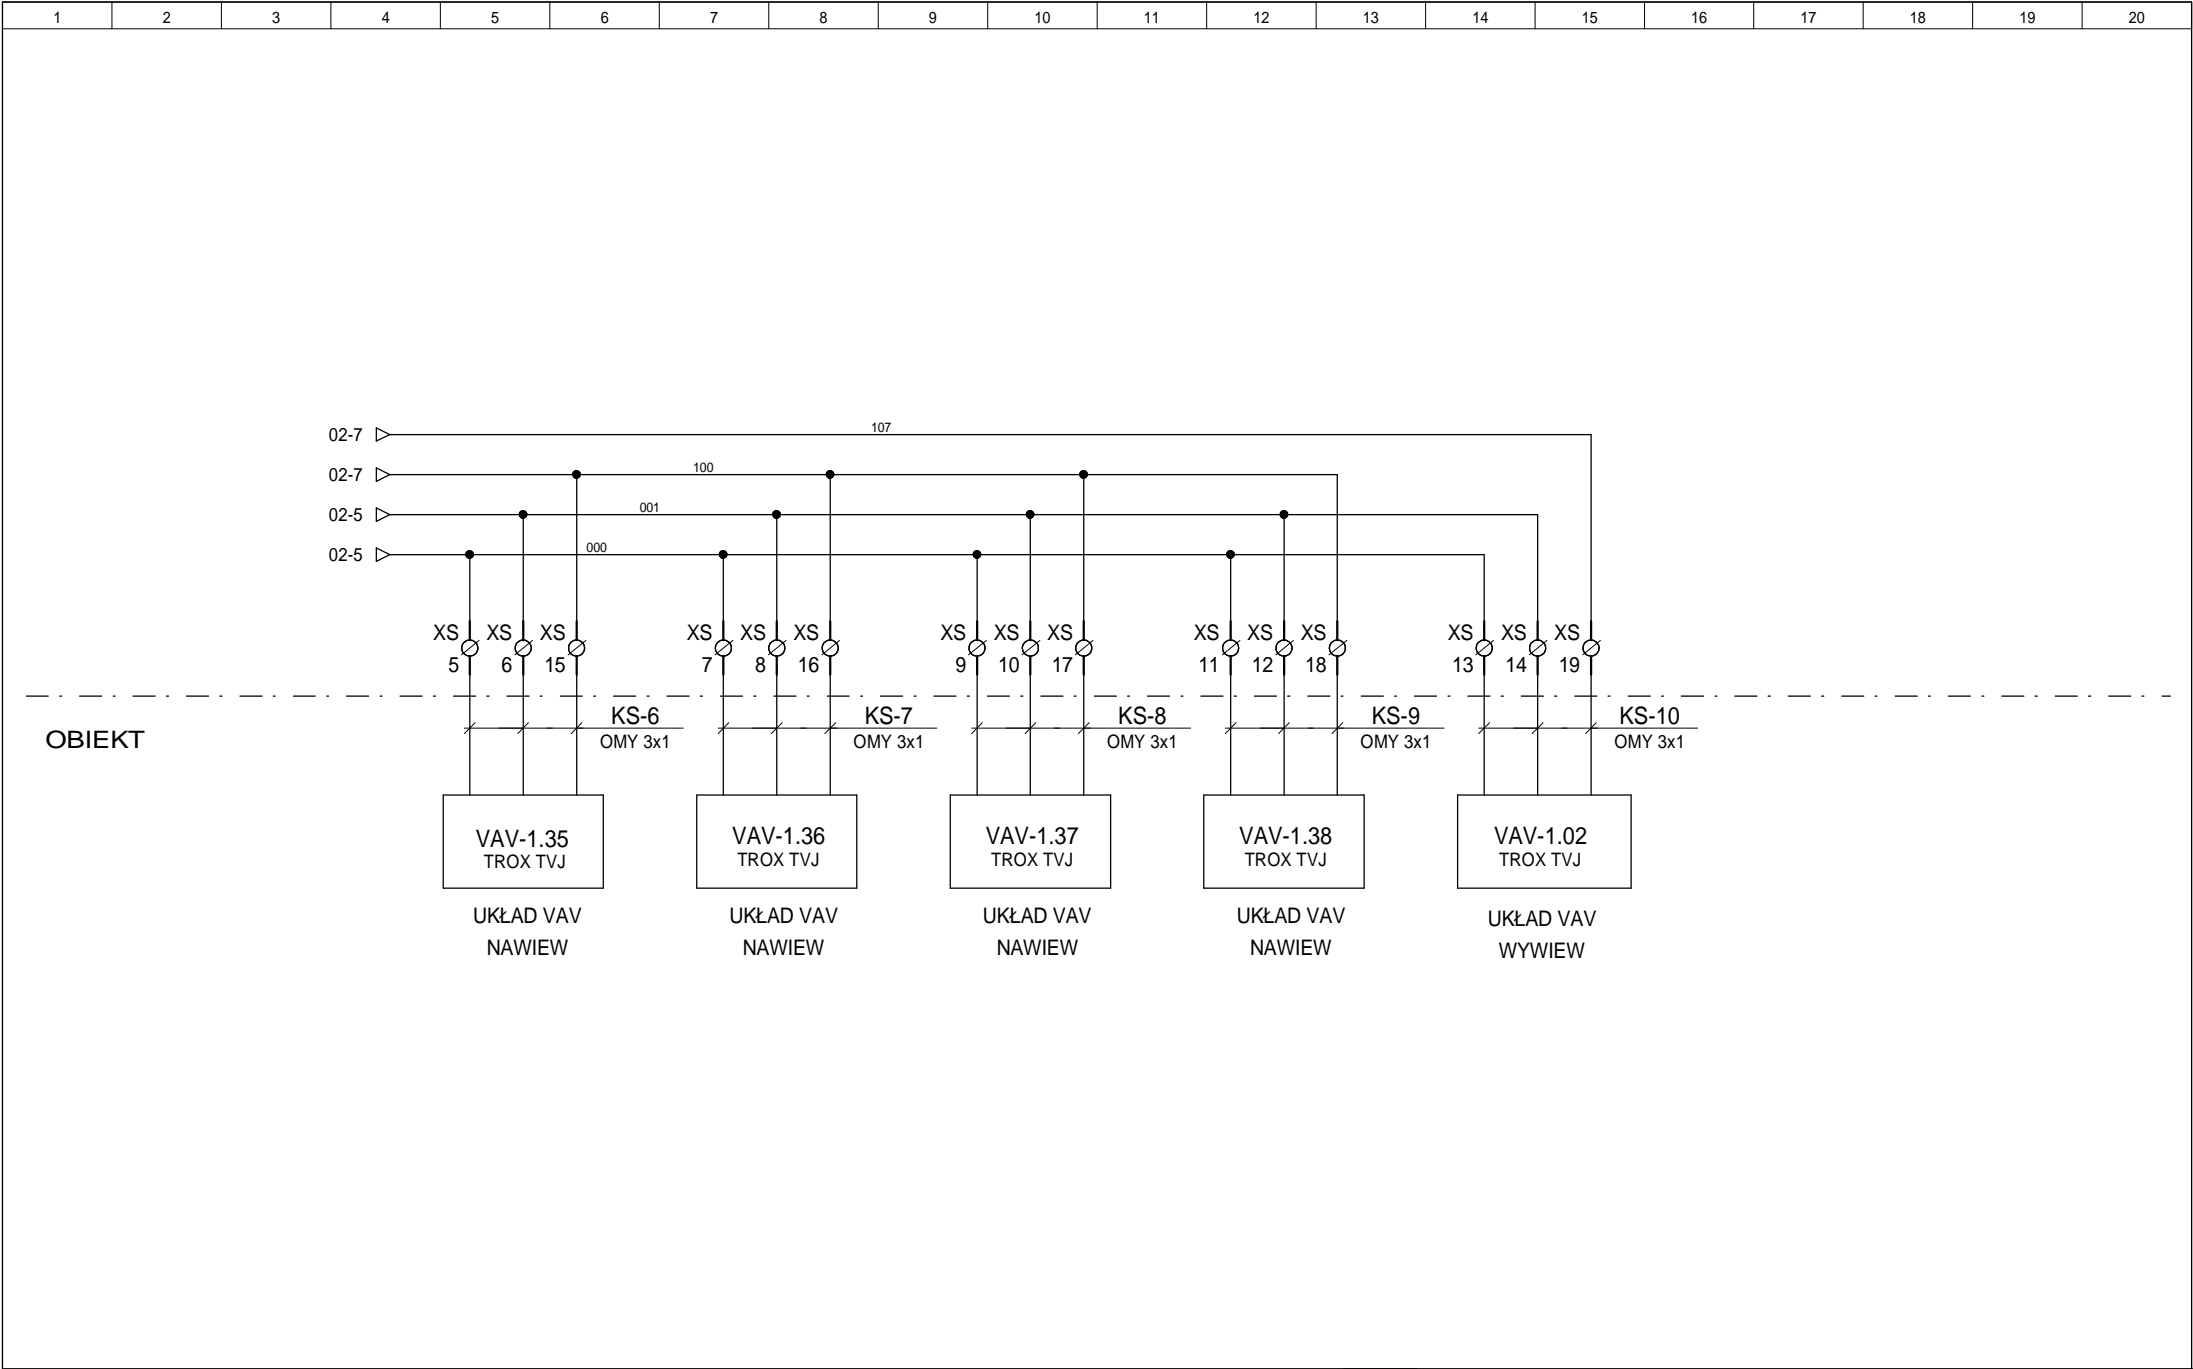

AKPe Sp. z o.o.

ul. Grunwaldzka 109, 85-401 Bydgoszcz  
tel. 052 581 89 34, fax 052 345 72 07

Międzynarodowe Targi Poznańskie Sp. z o.o.

Teren MTP, ul. Głogowska 14, 60-734 Poznań, Pawilon nr 15

ul. Głogowska 14, 60-734 Poznań

Opracował	2011-09-19	mgr inż. Marcin Ollesz	
Rysował	2011-09-19	mgr inż. Marcin Ollesz	
Projektował	2011-09-19	inż. Grzegorz Chrapkowski	
	Data	Nazwisko	Podpis

Nazwa projektu

Tytuł rys.

Instalacja AKPiA  
Automatyka układów VAV poziom A  
**Schemat podłączenia sterownika**

Nr projektu

VAV (A)

Grupa

**VAV-098.1**

Skala


Nr rysunku

03

Rewizja

A

1	2	3	4	5	6	7	8	9	10	11	12	13	14	15	16	17	18	19	20
---	---	---	---	---	---	---	---	---	----	----	----	----	----	----	----	----	----	----	----

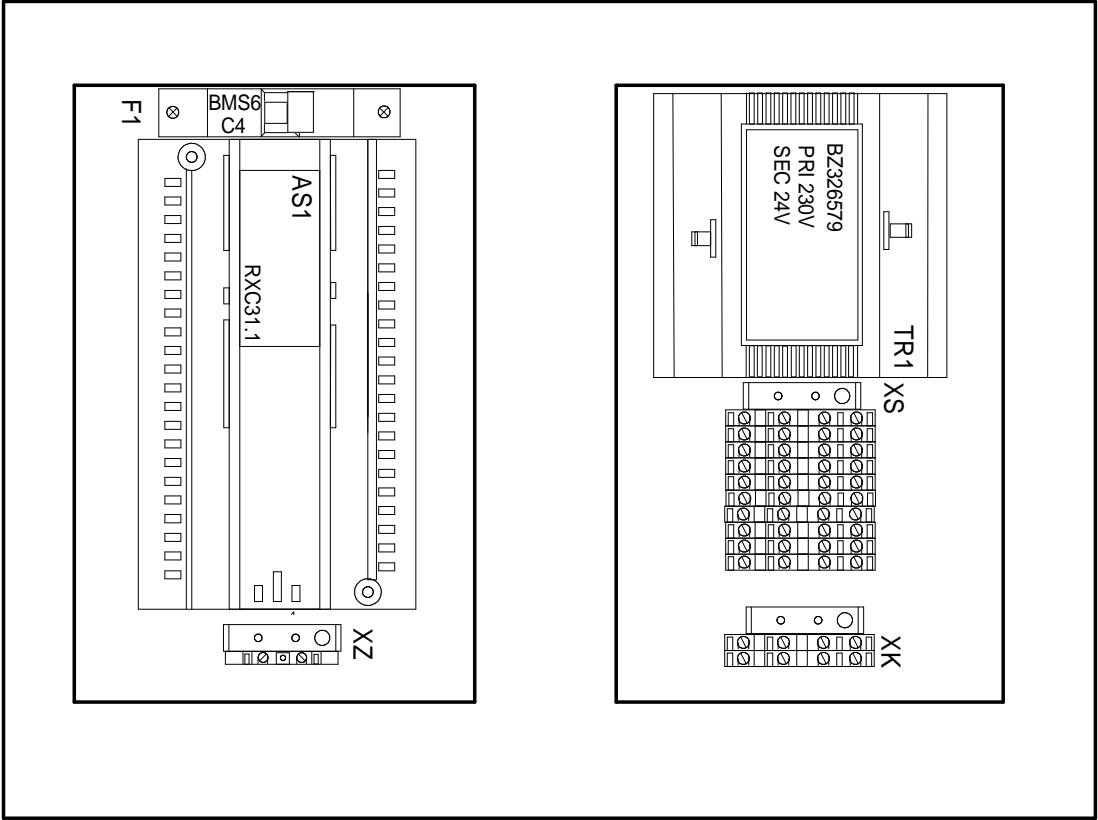

AKPe Sp. z o.o.

ul. Grunwaldzka 109, 85-401 Bydgoszcz  
tel. 052 581 89 34, fax 052 345 72 07

Międzynarodowe Targi Poznańskie Sp. z o.o.  
Teren MTP, ul. Głogowska 14, 60-734 Poznań, Pawilon nr 15  
ul. Głogowska 14, 60-734 Poznań

Opracował	2011-09-19	mgr inż. Marcin Ollesz	
Rysował	2011-09-19	mgr inż. Marcin Ollesz	
Projektował	2011-09-19	inż. Grzegorz Chrapkowski	
	Data	Nazwisko	Podpis

Nazwa projektu		Instalacja AKPiA		Nr projektu	
		Automatyka układów VAV poziom A		VAV (A)	
		Widok rozdzielnic układu VAV		Grupa VAV-098.1	
				Skala	Nr rysunku
					04
				Rewizja A	