

AKPe Sp. z o.o.

ul. Grunwaldzka 109, 85-401 Bydgoszcz  
tel. 052 581 89 34, fax 052 345 72 07

Międzynarodowe Targi Poznańskie Sp. z o.o.

Teren MTP, ul. Głogowska 14, 60-734 Poznań, Pawilon nr 15

ul. Głogowska 14, 60-734 Poznań

Opracował	2011-09-19	mgr inż. Marcin Ollesz	
Rysował	2011-09-19	mgr inż. Marcin Ollesz	
Projektował	2011-09-19	inż. Grzegorz Chrapkowski	
	Data	Nazwisko	Podpis

Nazwa projektu

Tytuł rys.

Instalacja AKPiA  
Automatyka układów VAV poziom B  
**Schemat podłączenia sterownika**

Nr projektu

VAV (B)

Grupa

**VAV-074**


Skala

Nr rysunku


02

Rewizja

A

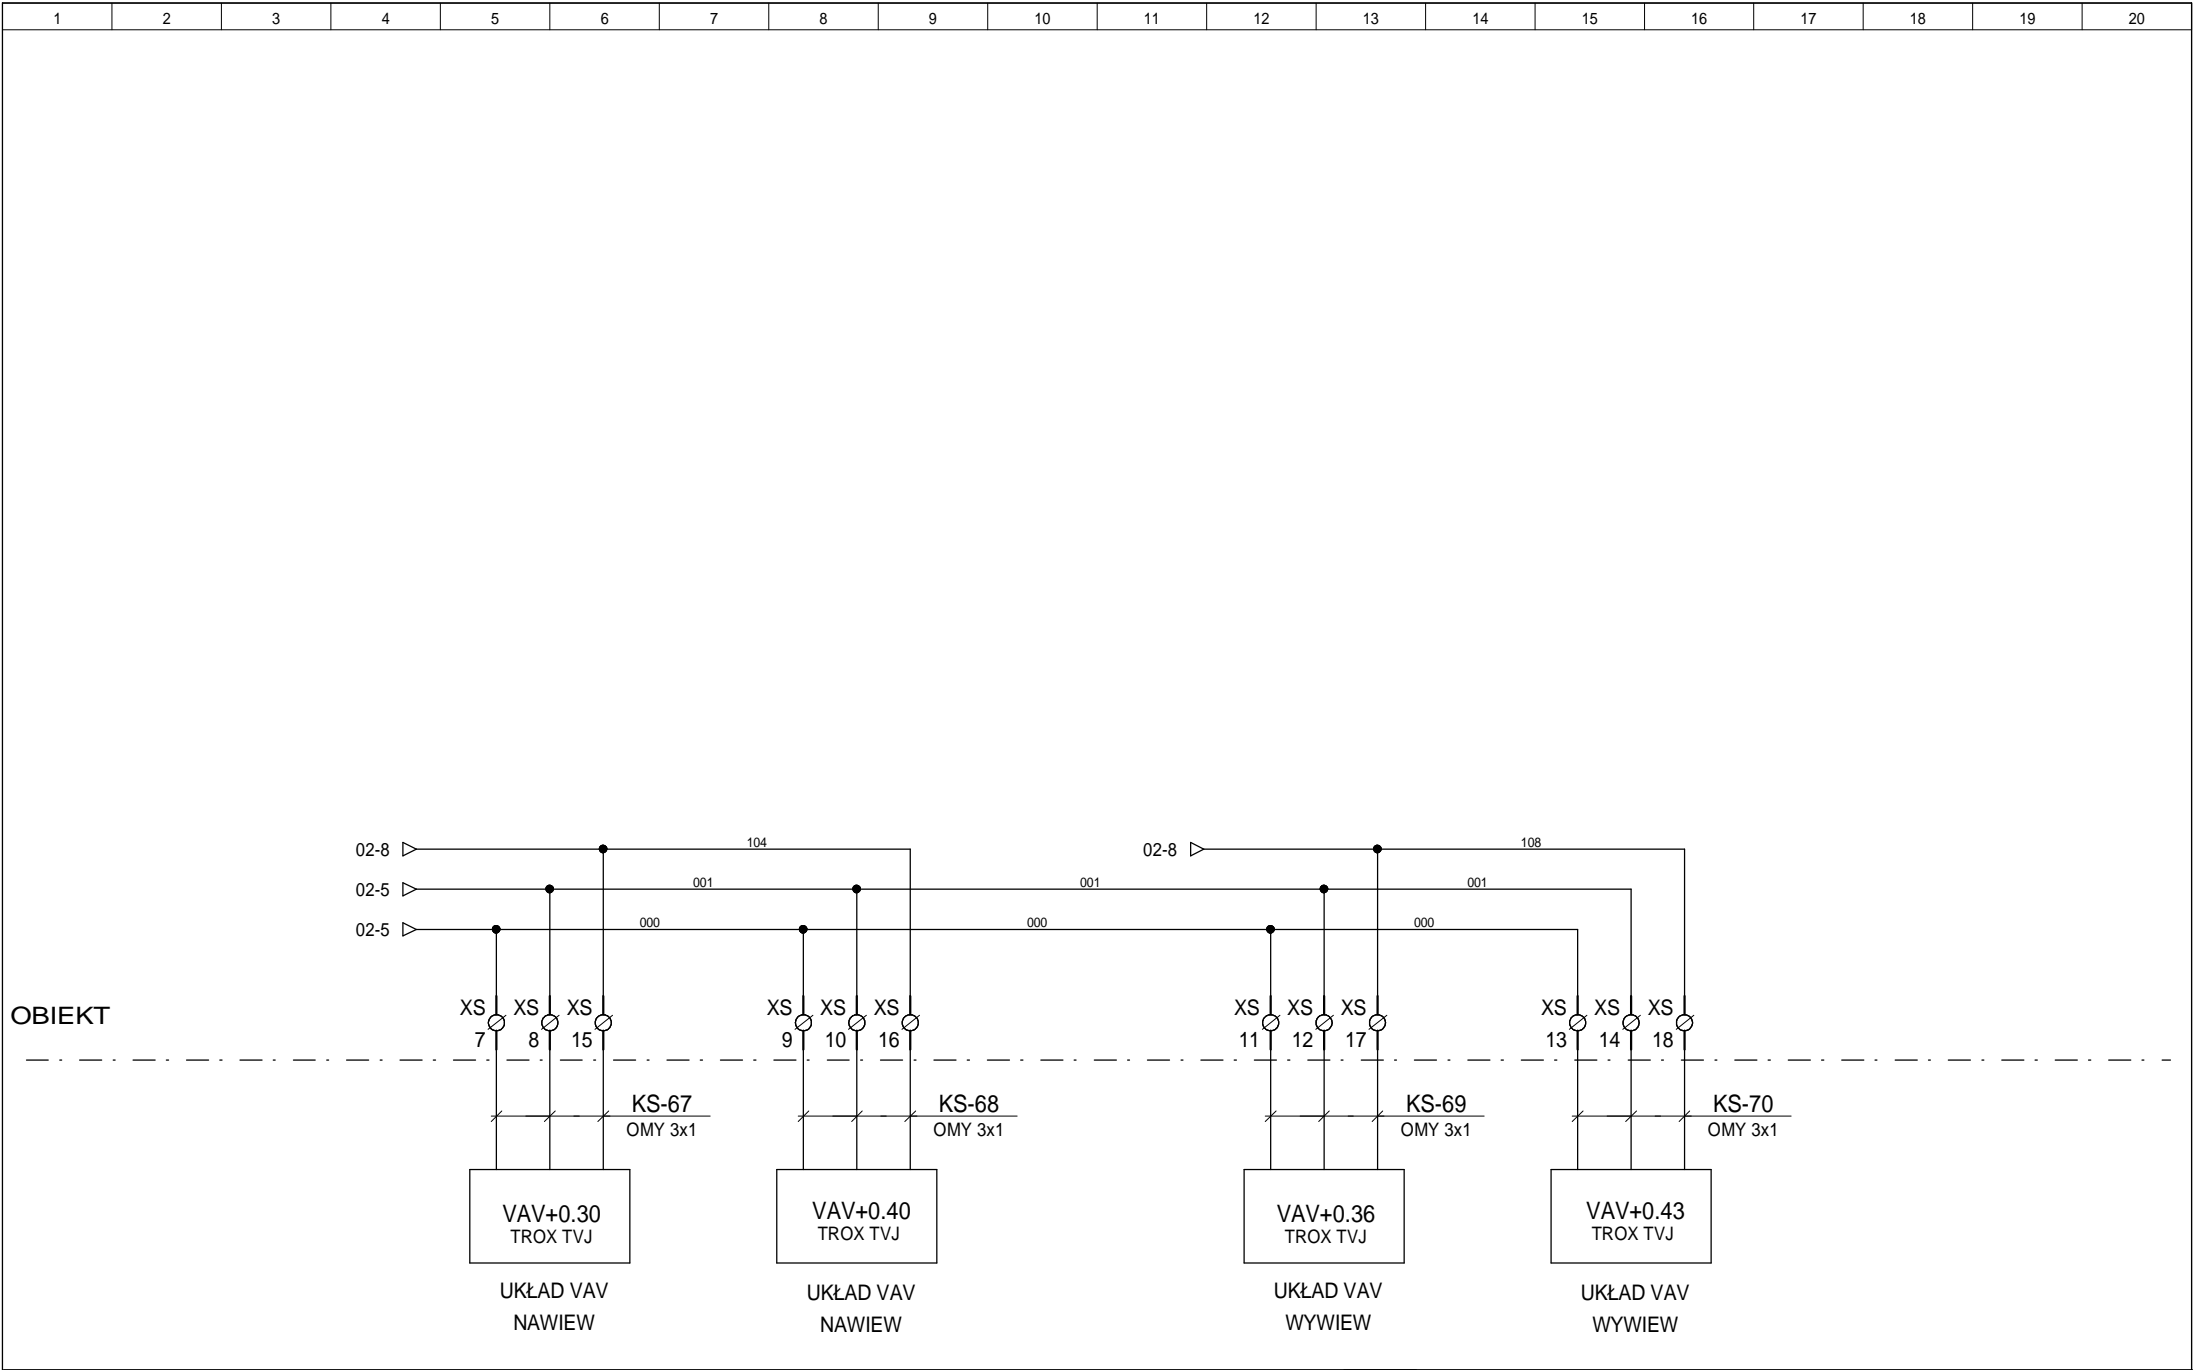

AKPe Sp. z o.o. ul. Grunwaldzka 109, 85-401 Bydgoszcz tel. 052 581 89 34, fax 052 345 72 07	Międzynarodowe Targi Poznańskie Sp. z o.o. Teren MTP, ul. Głogowska 14, 60-734 Poznań, Pawilon nr 15 ul. Głogowska 14, 60-734 Poznań	Opracował	2011-09-19	mgr inż. Marcin Ollesz		Nazwa projektu Instalacja AKPiA Automatyka układów VAV poziom B <b>Schemat podłączenia sterownika</b>	Nr projektu VAV (B)		
		Rysował	2011-09-19	mgr inż. Marcin Ollesz			Grupa <b>VAV-074</b>		
		Projektował	2011-09-19	inż. Grzegorz Chrapkowski			Skala 03	Nr rysunku 03	Rewizja A
			Data	Nazwisko	Podpis				

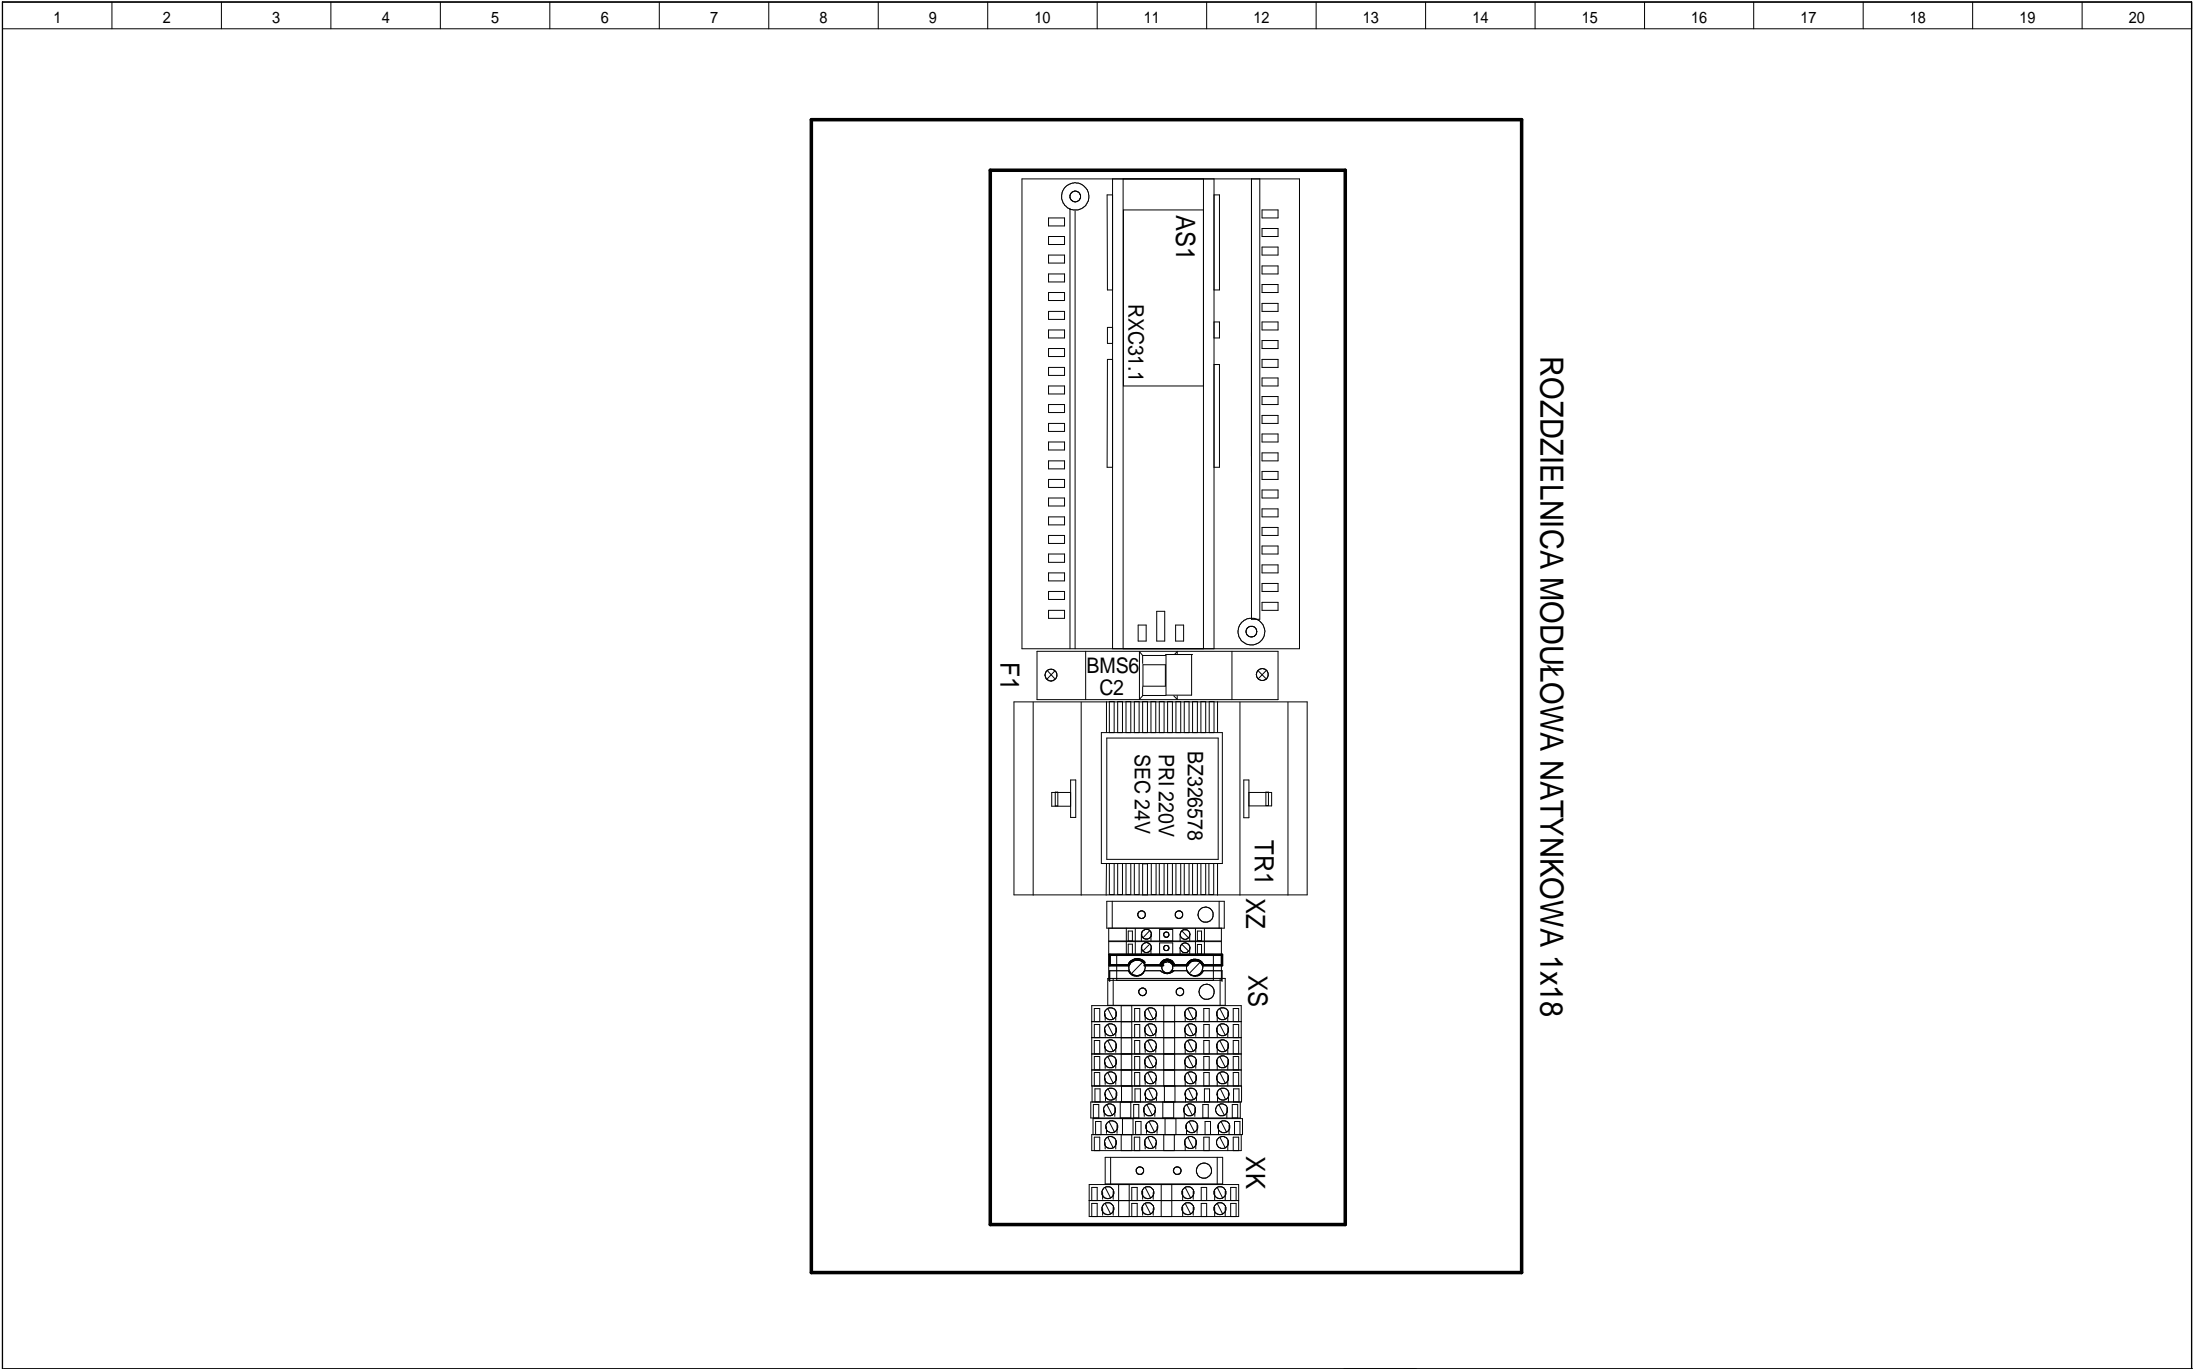

AKPe Sp. z o.o.  ul. Grunwaldzka 109, 85-401 Bydgoszcz tel. 052 581 89 34, fax 052 345 72 07	Międzynarodowe Targi Poznańskie Sp. z o.o.  Teren MTP, ul. Głogowska 14, 60-734 Poznań, Pawilon nr 15  ul. Głogowska 14, 60-734 Poznań	Opracował	2011-09-19	mgr inż. Marcin Ollesz		Nazwa projektu  Instalacja AKPiA Automatyka układów VAV poziom B  Widok rozdzielnicy układu VAV	Nr projektu VAV (B)		
		Rysował	2011-09-19	mgr inż. Marcin Ollesz			Grupa VAV-074		
		Projektował	2011-09-19	inż. Grzegorz Chrapkowski			Skala	Nr rysunku 04	Rewizja A
			Data	Nazwisko	Podpis				