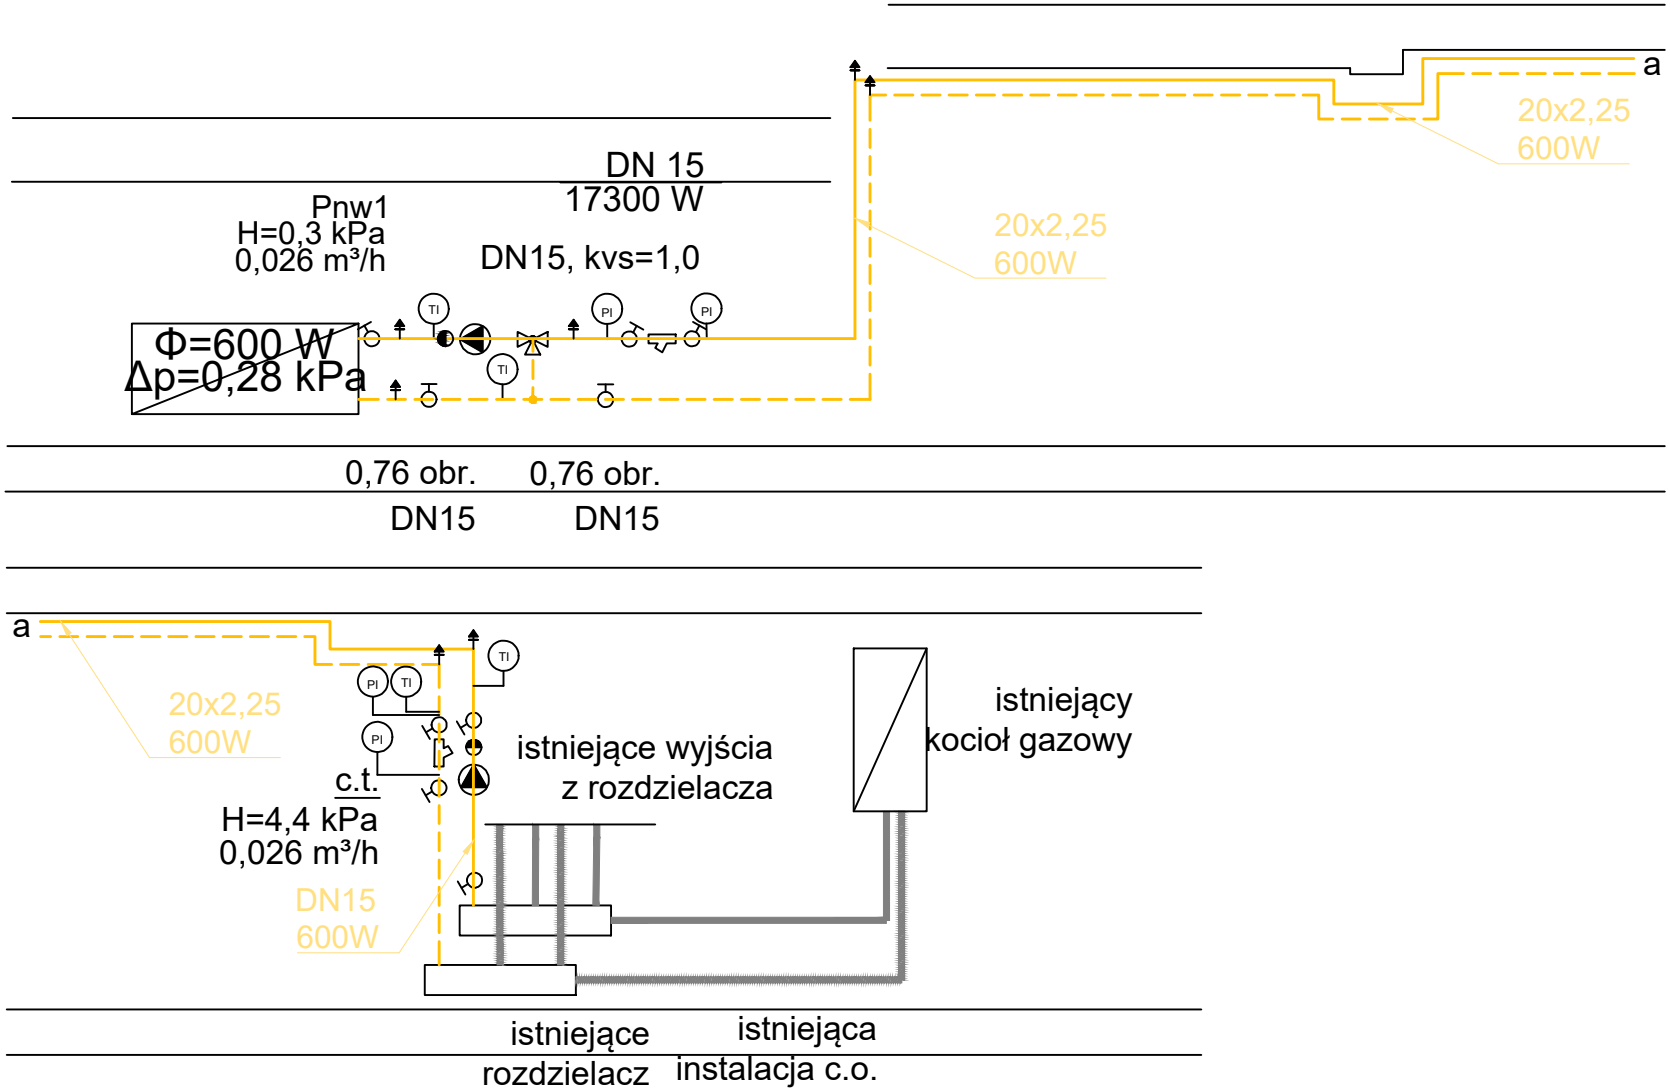

Pracownia Projektowo-Doradcza SAN-ECO Piotr Badziński, ul. Cyprysowa 32A/8, 62-052 Poznań			
OBIEKT/INWESTYCJA	PROJEKT INSTALACJI WENTYLACJI NAWIEWNO-WYWIEWNEJ W PIWNICY SIEDZIBY ADM-1 W GORZOWIE WIELKOPOLSKIM		
ADRES INWESTYCJI	UL. WYSZYŃSKIEGO 38, 66-400 GORZÓW WIELKOPOLSKI		
INWESTOR	MARIUSZ ZAGAJEWSKI OS. KOŚCIUSZKOWCÓW 35/7, 62-020 SWARZĘDZ		
FAZA PROJEKTU	PROJEKT TECHNICZNY		
IMIĘ I NAZWISKO PROJEKTANTA	mgr inż. PIOTR BADZIŃSKI	PODPIS	NAZWA RYSUNKU
NR UPRAWNIEŃ BUD.	WKP/0416/POOS/19		ROZWINIĘCIE INSTALACJI C.T
DATA: 04.2026r.	SKALA: B/S	NR RYSUNKU	S-5