

Złt. 4.1. c

FRONT

BALKONY



P A M Pracownia Architektoniczna Paweł Myśliwiec 91-037 Łódź, ul. Lutomierska 127 lok. 121			
Nazwa inwestycji Remont budynku mieszkalnego, wielorodzinnego		Projektant - architektura mgr inż. arch. Paweł Myśliwiec 01/LOOKK/2012	Podpis 
Adres inwestycji 95-060 Brzeziny, ul. Św. Anny 13 dz. ewid. nr 2774		Skala 1 : 50	
Inwestor Wspólnota Mieszkaniowa nr 38 95-060 Brzeziny, ul. Św. Anny 42		Date Sierpień 2015	
Tytuł rysunku Elewacja frontowa - inwentaryzacja			Branża ARCH
			Nr rysunku AR - 01

TYWIKI ELEWACJE  
OD PODWÓRKA

1



PRAWA OFICYNA

BUDYNEK FRONT




TYNKI ELEWACJE  
OD PODWÓRKA ②



BUDYNEK FRONTOWY

TYNKI, ELEWACJE OD  
PODWOZIA

3

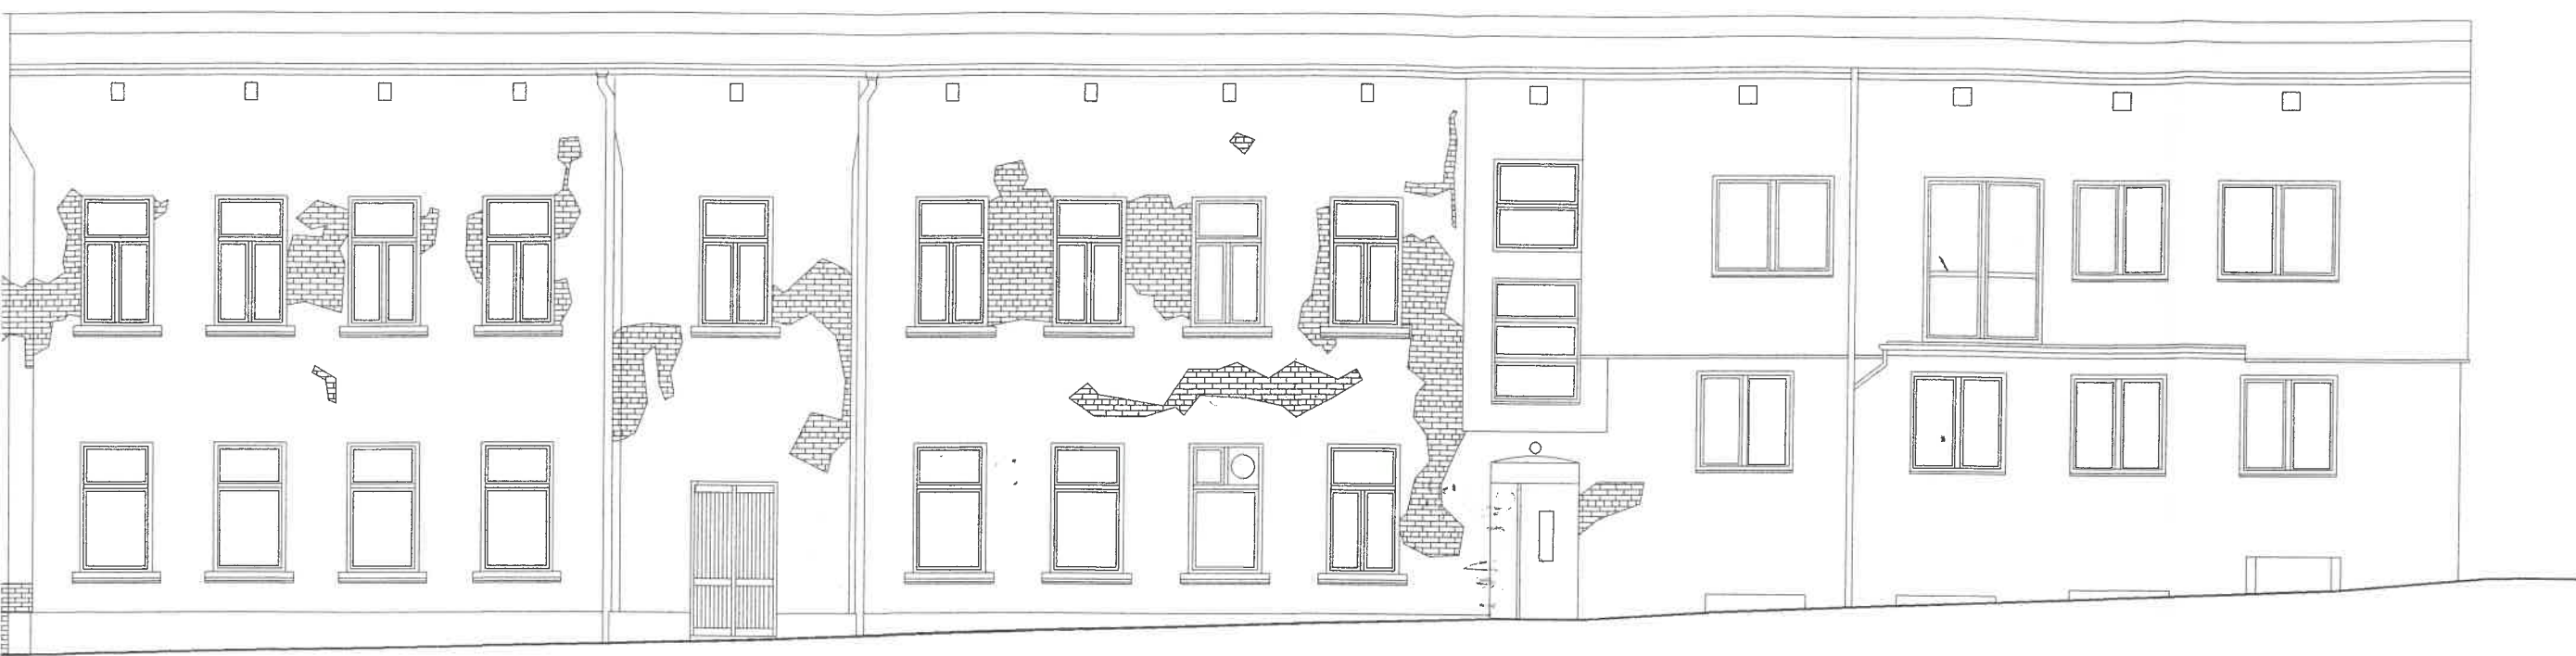

LEWA OFICYNA

P A M Pracownia Architektoniczna Paweł Myśliwiec 91-037 Łódź, ul. Lutomska 127 lok. 121			
Nazwa inwestycji Remont budynku mieszkalnego, wielorodzinnego			
Adres inwestycji Brzeziny, ul. Św. Anny 13 dz. ewid. nr 2774, obręb 8		Skala 1:100	
Inwestor Wspólnota Mieszkaniowa nr 38 Brzeziny ul. Św. Anny 13		Data Sierpień 2015	
Projektant - architektura mgr inż. arch. Paweł Myśliwiec 01/LOOKK/2012		Podpis 	
Tytuł rysunku Elewacje od podwórza - inwentaryzacja		Branża ARCH Nr rysunku AR - 02	