

PROJEKT STAŁEJ ORGANIZACJI RUCHU DROGOWEGO

Nazwa zadania	Zmiana stałej organizacji ruchu poprzez wprowadzenie ograniczenia tonażu na ul. Patrzykątą w Tuliszkowie
Adres obiektu budowlanego	ul. Patrzykąta – droga wewnętrzna
Jednostka ewidencyjna	TULISZKÓW
Inwestor	GMINA I MIASTO TULISZKÓW
Jednostka projektowa	DROGOWSKAZ T&T Spółka z o.o. 42-580 Wojkowice, ul. Długosza 84



DROGOWSKAZ T&T Spółka z o.o.

42-580 Wojkowice, ul. Długosza 84
tel. 510 906 990 e-mail: tt@tandos.eu
NIP: 6252489096 Regon: 526073888

Kapitał zakładowy 10000 zł, KRS 0001052170
Sąd Rejonowy Katowice - Wschód
BDO: 000605281

projekt wykonał Ryszard Tondos

KWIECIEŃ 2025

SPIS TREŚCI

A - CZĘŚĆ OPISOWA

1. PRZEDMIOT OPRACOWANIA	2
2. ZAKRES OPRACOWANIA.....	2
3. CHARAKTERYSTYKA ISTNIEJĄCEJ DROGI I RUCHU NA DRODZE.....	2
4. PROJEKTOWANA ORGANIZACJA RUCHU	2
5. TERMIN WPROWADZENIA ORGANIZACJI RUCHU	2
6. WARUNKI SZCZEGÓŁOWE WYKONANIA OZNAKOWANIA	2

B - CZĘŚĆ RYSUNKOWA

Rys nr 1 – Mapa orientacyjna

Rys nr 2 – Projekt stałej organizacji ruchu

Rys nr 3 – Projekt stałej organizacji ruchu

1. PRZEDMIOT OPRACOWANIA

Przedmiotem opracowania jest projekt organizacji ruchu poprzez wprowadzenie ograniczenia tonażu w ciągu ul. Patrzykąta w Tuliszkowie.

2. ZAKRES OPRACOWANIA

Niniejszy projekt obejmuje swoim zakresem wprowadzenie stałej organizacji ruchu.

3. CHARAKTERYSTYKA ISTNIEJĄCEJ DROGI I RUCHU NA DRODZE

Ulica Patrzykąta droga gminna wewnętrzna na odcinku objętym opracowaniem posiada nawierzchnię bitumiczną szerokości 5,5m. Droga wyposażona jest w jednostronny chodnik. Natężenie ruchu jest małe, droga obsługuje przeważnie ruchu lokalny.

4. PROJEKTOWANA ORGANIZACJA RUCHU

Projekt zakłada wprowadzenie ograniczenia tonażowego w ciągu ul. Patrzykąta w Tuliszkowie. Ograniczenie w ruchu pojazdów ciężarowych wprowadza się na wniosek mieszkańców. Szczegółowe zmiany w oznakowaniu przedstawione są na rysunku nr 2 oraz 3.

5. TERMIN WPROWADZENIA ORGANIZACJI RUCHU

Przewidywany termin wprowadzenia organizacji ruchu: maj 2025 – maj 2026r.

6. WARUNKI SZCZEGÓŁOWE WYKONANIA OZNAKOWANIA

Oznakowanie należy wykonać zgodnie z obowiązującym Rozporządzeniem Ministra infrastruktury z dnia 3 lipca 2003 r. w sprawie szczegółowych warunków technicznych dla znaków i sygnałów drogowych oraz urządzeń bezpieczeństwa ruchu drogowego i warunków ich umieszczania na drogach.

Tarcze znaków stalowe z podwójnie zaginаныmi krawędziami na całym obwodzie i profilem montażowym. Tarcze znaków z certyfikatem CE. Słupki stalowe ocynkowane o przekroju rurowym Ø 60mm mocowane przez zabetonowanie w gruncie, z poprzeczką

u dołu słupka. Lica znaków pokryte folią odblaskową typu 2. Należy stosować uchwyty uniwersalne.

Wszystkie znaki pionowe należy wykonać z grupy wielkościowej małe (M) na drogach gminnych, znaki średnie na drogach powiatowych oraz z grupy wielkości dużej na drogach krajowych.

Należy zachować odległość lica znaku od krawędzi jezdni wynoszącą od 0,5 do 2,0m. Znaki pionowe dla których odległość lica znaku od krawędzi jezdni jest większa niż 2,0m należy zamocować na konstrukcji wsporczej z wysięgnikiem.



DROGOWSKAZ T&T Spółka z o.o.

42-580 Wojkowice, ul. Długosza 84
tel. 510 906 990 e-mail: tt@tontos.eu
NIP: 6252489096 Regon: 526073888

Kapitał zakładowy 10000 zł, KRS 0001052170
Sąd Rejonowy Katowice - Wschód
BDO: 000605281

PREZES ZARZĄDU
Ryszard Tondos



Tytuł projektu:


Projekt zmiany stałej organizacji ruchu drogowego poprzez wprowadzenie ograniczenia tonażu na ul. Patrzykątą w Tuliszowie

Plan orientacyjny

Skala: 1:20 000

Nr rys.:

1

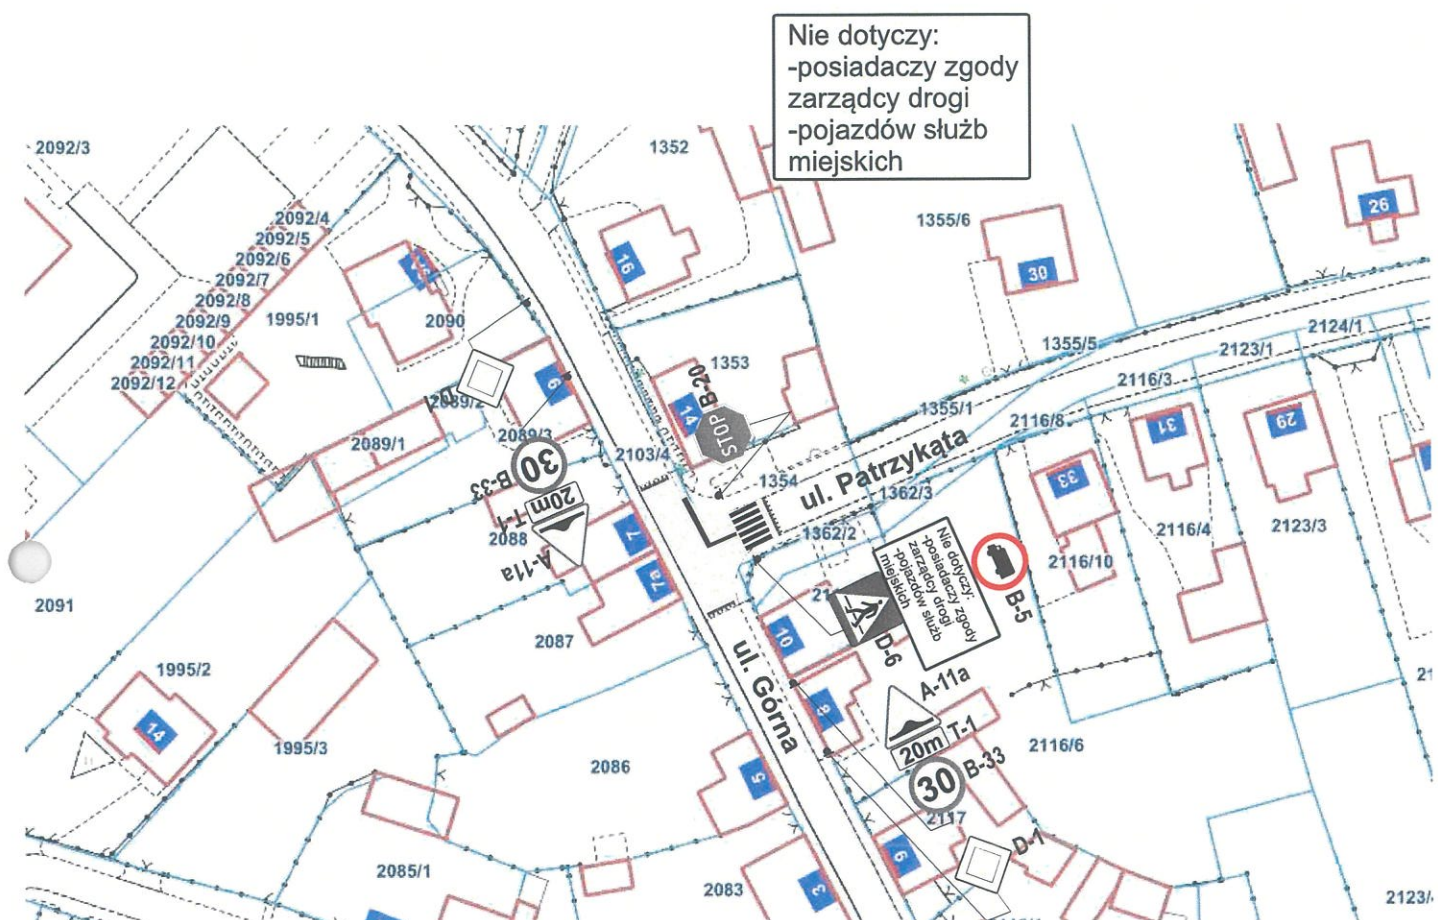

Tytuł projektu:

Projekt zmiany stałej organizacji ruchu drogowego poprzez wprowadzenie ograniczenia tonażu na ul. Patrzykąt w Tuliszku

Plan sytuacyjny

Skala: 1:1000

Nr rys.:

2

3