

# PROJEKT STAŁEJ ORGANIZACJI RUCHU

## TEMAT:

Utworzenie przystanku autobusowego na drodze gminnej nr 667043P w m. Kiszewy

## LOKALIZACJA:

Kiszewy, droga gminna nr 667043P

## INWESTOR:



Gmina i Miasto Tuliszków  
Plac Powstańców Styczniowych 1863 r.1  
62-740 Tuliszków

## WYKONAWCA DOKUMENTACJI:



Biuro Projektowo-Inżynieryjne  
WIZNAK Łukasz Wiese  
ul. Świętojańska 15/11  
85-077 Bydgoszcz  
NIP: 5040083294 REGON: 540585210

IMIĘ I NAZWISKO	DATA	PODPIS
mgr inż. Łukasz Wiese		

# OPIS TECHNICZNY

## 1. Inwestor

Gmina i Miasto Tuliszków

Plac Powstańców Styczniowych 1863 r.1

62-740 Tuliszków

## 2. Wykonawca dokumentacji

Biuro Projektowo-Inżynieryjne

WIZNAK Łukasz Wiese

ul. Świętojańska 15/11

85-077 Bydgoszcz

NIP: 5040083294 REGON: 540585210

## 3. Podstawa opracowania

- 1) Zlecenie inwestora na opracowanie projektu organizacji ruchu,
- 2) Ustawa z dnia 20 czerwca 1997 r. Prawo o ruchu drogowym (tekst jednolity Dz. U. z 2025 r. poz. 820,1006),
- 3) Ustawa z dnia 7 lipca 1994r. Prawo budowlane (tekst jednolity Dz.U. z 2025r. poz. 418)
- 4) Ustawa z dnia 21 marca 1985 r. o drogach publicznych (Dz.U. z 2025r., poz. 889 z późn.zm.)
- 5) Rozporządzenie Ministra Infrastruktury z dnia 24 czerwca 2022 r. w sprawie przepisów techniczno-budowlanych dotyczących dróg publicznych (Dz.U. z 2022 r., poz. 1518),
- 6) Rozporządzenie Ministra Infrastruktury z dnia 3 lipca 2003r. w sprawie szczegółowych warunków technicznych dla znaków i sygnałów drogowych oraz urządzeń bezpieczeństwa ruchu drogowego i warunków ich umieszczania na drogach (tekst jednolity Dz. U. z 2019 poz. 2311),
- 7) Rozporządzenie Ministra Infrastruktury oraz Spraw Wewnętrznych i Administracji z dnia 31 lipca 2002 roku w sprawie znaków i sygnałów drogowych (Dz. U. z 2021 poz. 2310),
- 8) Rozporządzenie Ministra Infrastruktury z dnia 23 września 2003 roku w sprawie szczegółowych warunków zarządzania ruchem na drogach oraz wykonywania nadzoru nad tym zarządzaniem (tekst jednolity Dz. U. 2017 poz. 784).

#### **4. Przedmiot opracowania**

Przedmiotem opracowania jest projekt stałej organizacji w związku z :

- Utworzenie przystanku autobusowego na drodze gminnej nr 667043P w m. Kiszewy

#### **5. Charakterystyka drogi i ruchu na drodze**

Rejon drogi gminnej nr 667043P klasy L w miejscowości Kiszewy cechuje się zabudową jednorodzinną. Droga gminna posiada parametry geometryczne tj.: szerokość jezdni 5 m, jezdnia dwukierunkowa po jednym pasie ruchu o szerokości 2,5 m dla każdego z kierunku, materiał z którego wykonana jest nawierzchnia to masa bitumiczna. Na wspomnianych wyżej drogach obowiązujące ograniczenie prędkości to 50 km/h. Ruch drogowy występuje o niskim natężeniu o charakterze lokalnym.

#### **6. Projektowana organizacja ruchu**

Projektowaną stałą organizacją ruchu drogowego jest oznakowanie pionowe przystanku D-15 oraz oznakowanie poziome P-17 linia przystankowa o wymaganej minimalnej długości. Oznakowanie ma na celu wyznaczenie odcinka jezdni przeznaczonego na przystanek bez zatoki.

#### **7. Termin wprowadzenia organizacji ruchu**

Szacowany termin rozpoczęcia prac w związku z planowaną inwestycją oraz wprowadzenia stałej organizacji ruchu przypada na 31.12.2026.

drogi 0,5m zgodnie z „Rozporządzeniem Ministra Infrastruktury z dnia 3 lipca 2003 r. w sprawie warunków technicznych dla znaków i sygnałów drogowych oraz urządzeń bezpieczeństwa ruchu drogowego i warunków ich umieszczania na drogach wraz z załącznikiem nr 1-4 (Dz. U. nr 220 poz. 2181 z dnia 23 grudnia 2003 r.).

Przy ustawieniu znaków pionowych należy zwrócić uwagę aby minimalna odległość między znakami nie była mniejsza niż 10 m.

Znaki pionowe powinny posiadać folię odblaskową drugiej generacji.

## **10. Część rysunkowa**

Załącznik nr. 1 - Plan orientacyjny skala 1:10000 (rys. 1.1)

Załącznik nr. 2- Plan sytuacyjny skala 1:500 (rys. 1.2)






Miejsce wprowadzenia stałej organizacji ruchu

Inwestor:			
Gmina i Miasto Tuliszków Plac Powstańców Styczniowych 1863 r. 1 62-740 Tuliszków			
Jednostka projektowa:		Biurowisko projektowo-inżynierskie WIZNAK Łukasz Wiese ul. Dworcowa 4/1 62-430 Kamień Krajeński NIP: 5040083294	
		ADRES DO KORESPONDENCJI ul. Świętojańska 15/11 62-500 Bydgoszcz	
Nazwa obiektu:			Nr rysunku
Utworzenie przystanku autobusowego na drodze gminnej nr 667029P w m. Kiszewy			1.1
			Wariant
			drogowa
			Stadium
			SORD
			Skala
			1:10000
Tytuł rysunku:			Data
Plan orientacyjny			Styczeń 2023 r.
Funkcja:	Imię i nazwisko:	Świadectwo i zakres uprawnień: numer uprawnień:	Podpis:
Projektant:	mgr inż. Łukasz Wiese	Inżynieria ruchu drogowego	
Asystent projektanta:			

## 8. Wykaz projektowanego oznakowania

### Oznakowanie pionowe

	Ilość	Symbol	Stan	Wielkość
	1	D-15	Proj.	Średnie

### Oznakowanie pionowe

SYMBOL	DŁUGOŚĆ	Powierzchnia	STAN	Powierzchnia_na_mb
P-17	30m	4.56	Proj.	1.71 m2/15mb

### Konstrukcje wsporcze

Nazwa	Stan	Szt.
Słupki	Stale	1

## 9. Uwagi końcowe

Wszystkie roboty należy prowadzić zgodnie z obowiązującymi normami oraz przepisami BHP. Przed przystąpieniem do robót należy zapoznać się z warunkami i zastrzeżeniami zawartymi w uzgodnieniach i warunkach technicznych gestorów uzbrojenia podziemnego i zarządców dróg. Oznakowanie wykonać zgodnie z obowiązującymi przepisami i wytycznymi.


Słupki znaków drogowych należy wykonać z rur stalowych ocynkowanych wykonanych z jednego kawałka rury, bez spawania lub innego łączenia, z kotwą betonową oraz zaślepką. W dolnej części słupka zastosować element kotwiący zapobiegający wyrwaniu i obróceniu konstrukcji.

Wszystkie linie oznakowania poziomego należy wykonać, jako linie grubowarstwowe z mas chemoutwardzalnych lub termoplastycznych.

Zastosowane tablice znaków powinny być wykonane z blachy ocynkowanej, o wymiarach zgodnych z grupą wielkości małe wg. Rozporządzenia szczegółowych warunków technicznych dla znaków i sygnałów drogowych oraz urządzeń bezpieczeństwa ruchu drogowego i warunków ich umieszczania na drogach, (Dz. U. nr 220 poz. 2181 z dnia 23 grudnia 2003 r).

Znaki należy umieszczać na wysokości 2,0 m (min. 2,20 m w przypadku znaków usytuowanych na chodniku) od dolnej krawędzi znaku i w odległości znaku od krawędzi korony



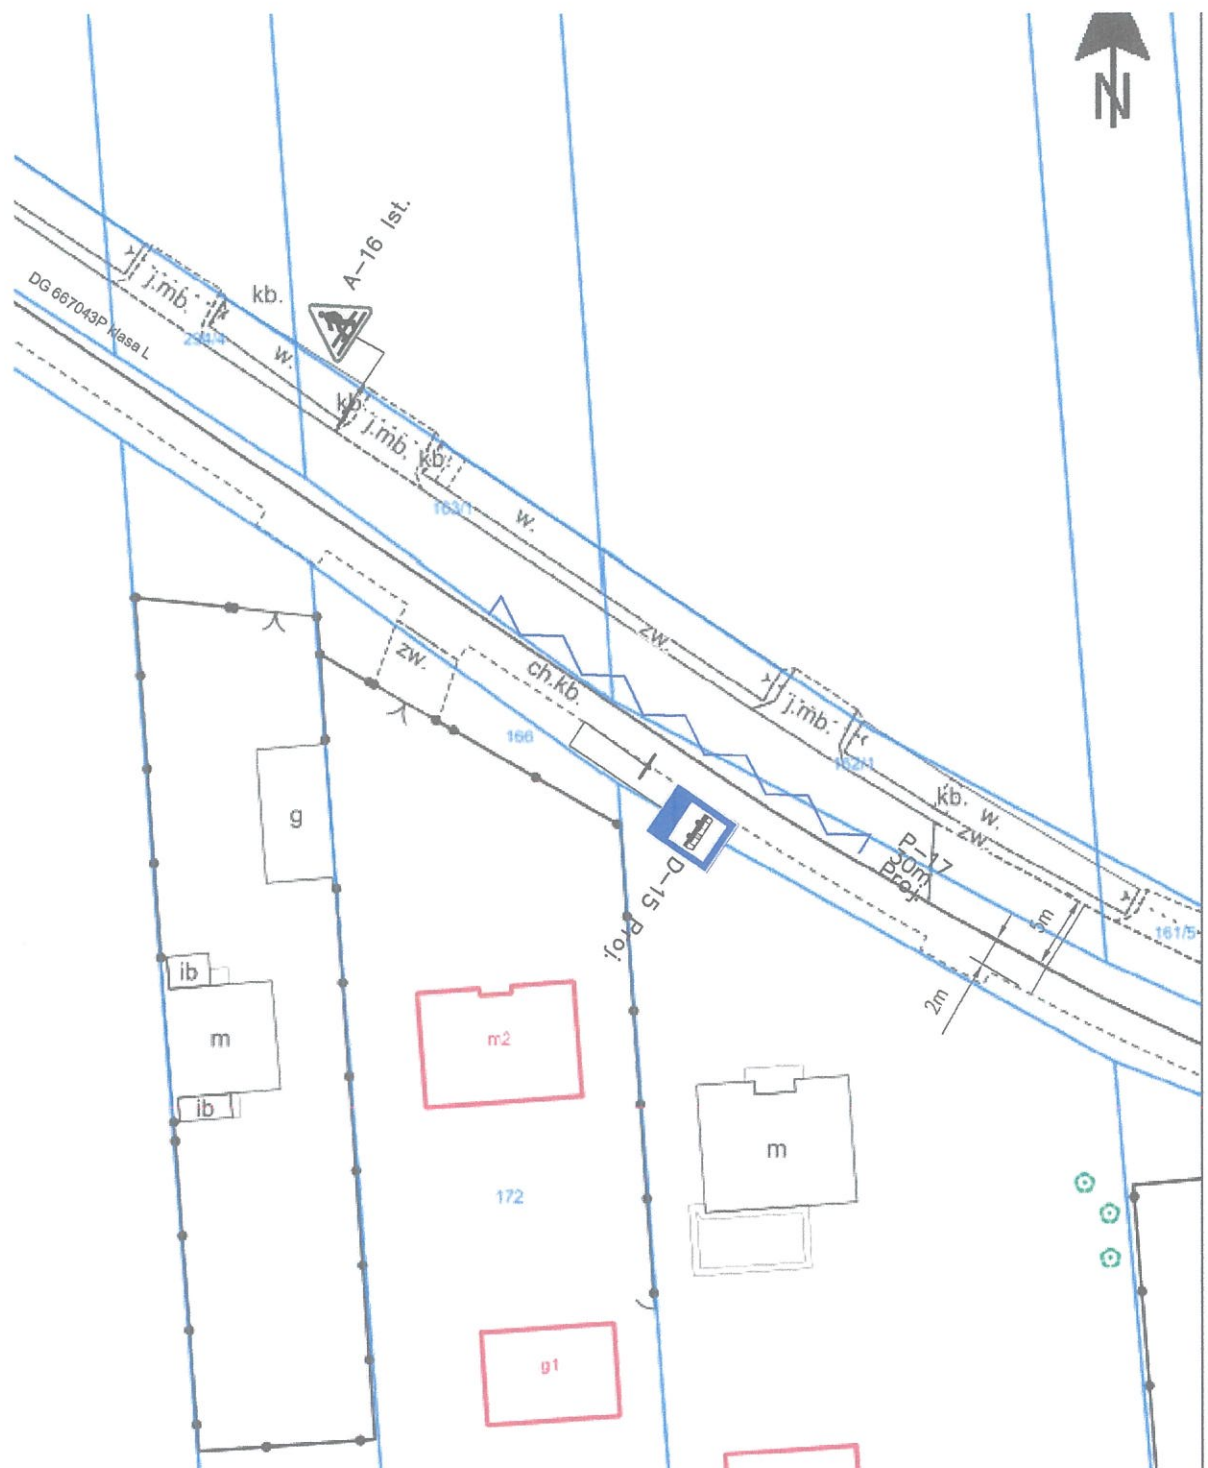

## Legenda

- |            |  |  |
|------------|--|--|
| D-15 Proj. | Oznakowanie pionowe projektowane             | Sygnalizator ogólny istniejący           |
| D-15 Ist.  | Oznakowanie pionowe istniejące               | Sygnalizator kierunkowy istniejący       |
| D-42       | Oznakowanie pionowe do przeniesienia         | Sygnalizator dla pieszych istniejący     |
| D-42       | Oznakowanie pionowe przeniesione             | Sygnalizator jazdy warunkowej istniejący |
| F-11       | Oznakowanie pionowe do likwidacji            |  |
| -          | Oznakowanie poziome istniejące               |  |
| P-8a/d     | Oznakowanie poziome projektowane             |  |
| U-20c      | Urządzenia bezpieczeństwa ruchu projektowane |  |
| U-20c      | Urządzenia bezpieczeństwa ruchu istniejące   |  |
|            | Miejsce przeniesienia znaku                  |  |

Investor:

Gmina i Miasto Tuliszków  
Plac Powstańców Styczniowych 1863 r. 1  
62-740 Tuliszków

Jednostka projektowa:



Biurowo projektowo-inżynierskie  
WIZNAK Łukasz Wiese  
ul. Dworcowa 4/1  
89-430 Kamień Krajeński  
NIP: 5040083294

ADRES DO KORESPONDENCJI  
ul. Świętojańska 15/11  
85-077 Bydgoszcz

Nazwa obiektu:

Utworzenie przystanku autobusowego na drodze gminnej nr 667029P w m. Kiszewy

Nr rysunku: 1.2

Bransz: drogowy

Stadium: SORD

Skala: 1:500

Data: Styczeń 2025 r.

Tytuł rysunku: Stała organizacja ruchu drogowego

Funkcja:	Imię i nazwisko:	Specjalność i zakres uprawnień: numer uprawnień:	Podpis:
Projektant:	Int. Łukasz Wiese	Inżynier ruchu drogowego	
Asystent projektanta:			



Gmina i Miasto Tuliszków  
Plac Powstańców Styczniowych 1863 r. 1  
62-740 Tuliszków  
e-mail: sekretariat@tuliszkow.pl  
NIP 6681929905 Regon 311019527

Tuliszków, dn. 15.10.2025 r.

RRG.7221.5.2025.JU

## KARTA UZGODNIENIA

*projektu stałej organizacji ruchu  
„Utworzenie przystanku autobusowego na drodze gminnej nr 667043P w m. Kiszewy”*

Urząd Gminy i Miasta w Tuliszkowie – uzgadnia przedmiotowy projekt  
bez uwag/ ~~z uwagami:~~

.....

.....

.....

.....

.....

.....

.....

.....

15.10.2025  
.....  
(data)

URZĄD GMINY I MIASTA  
62-740 Tuliszków  
Plac Powstańców Styczniowych 1863r. 1  
powiat turecki, woj. wielkopolskie  
tel. 63 279-31-16, fax 63 279-17-70  
.....  
(pieczęć instytucji)

Z up. Burmistrza  
.....  
Paulina Kusek  
Z-ca Burmistrza  
.....  
(podpis)

tel. 6681929905 Regon 311019527