


Boiska do gry w bule

Rzut - stan projektowany 1:100

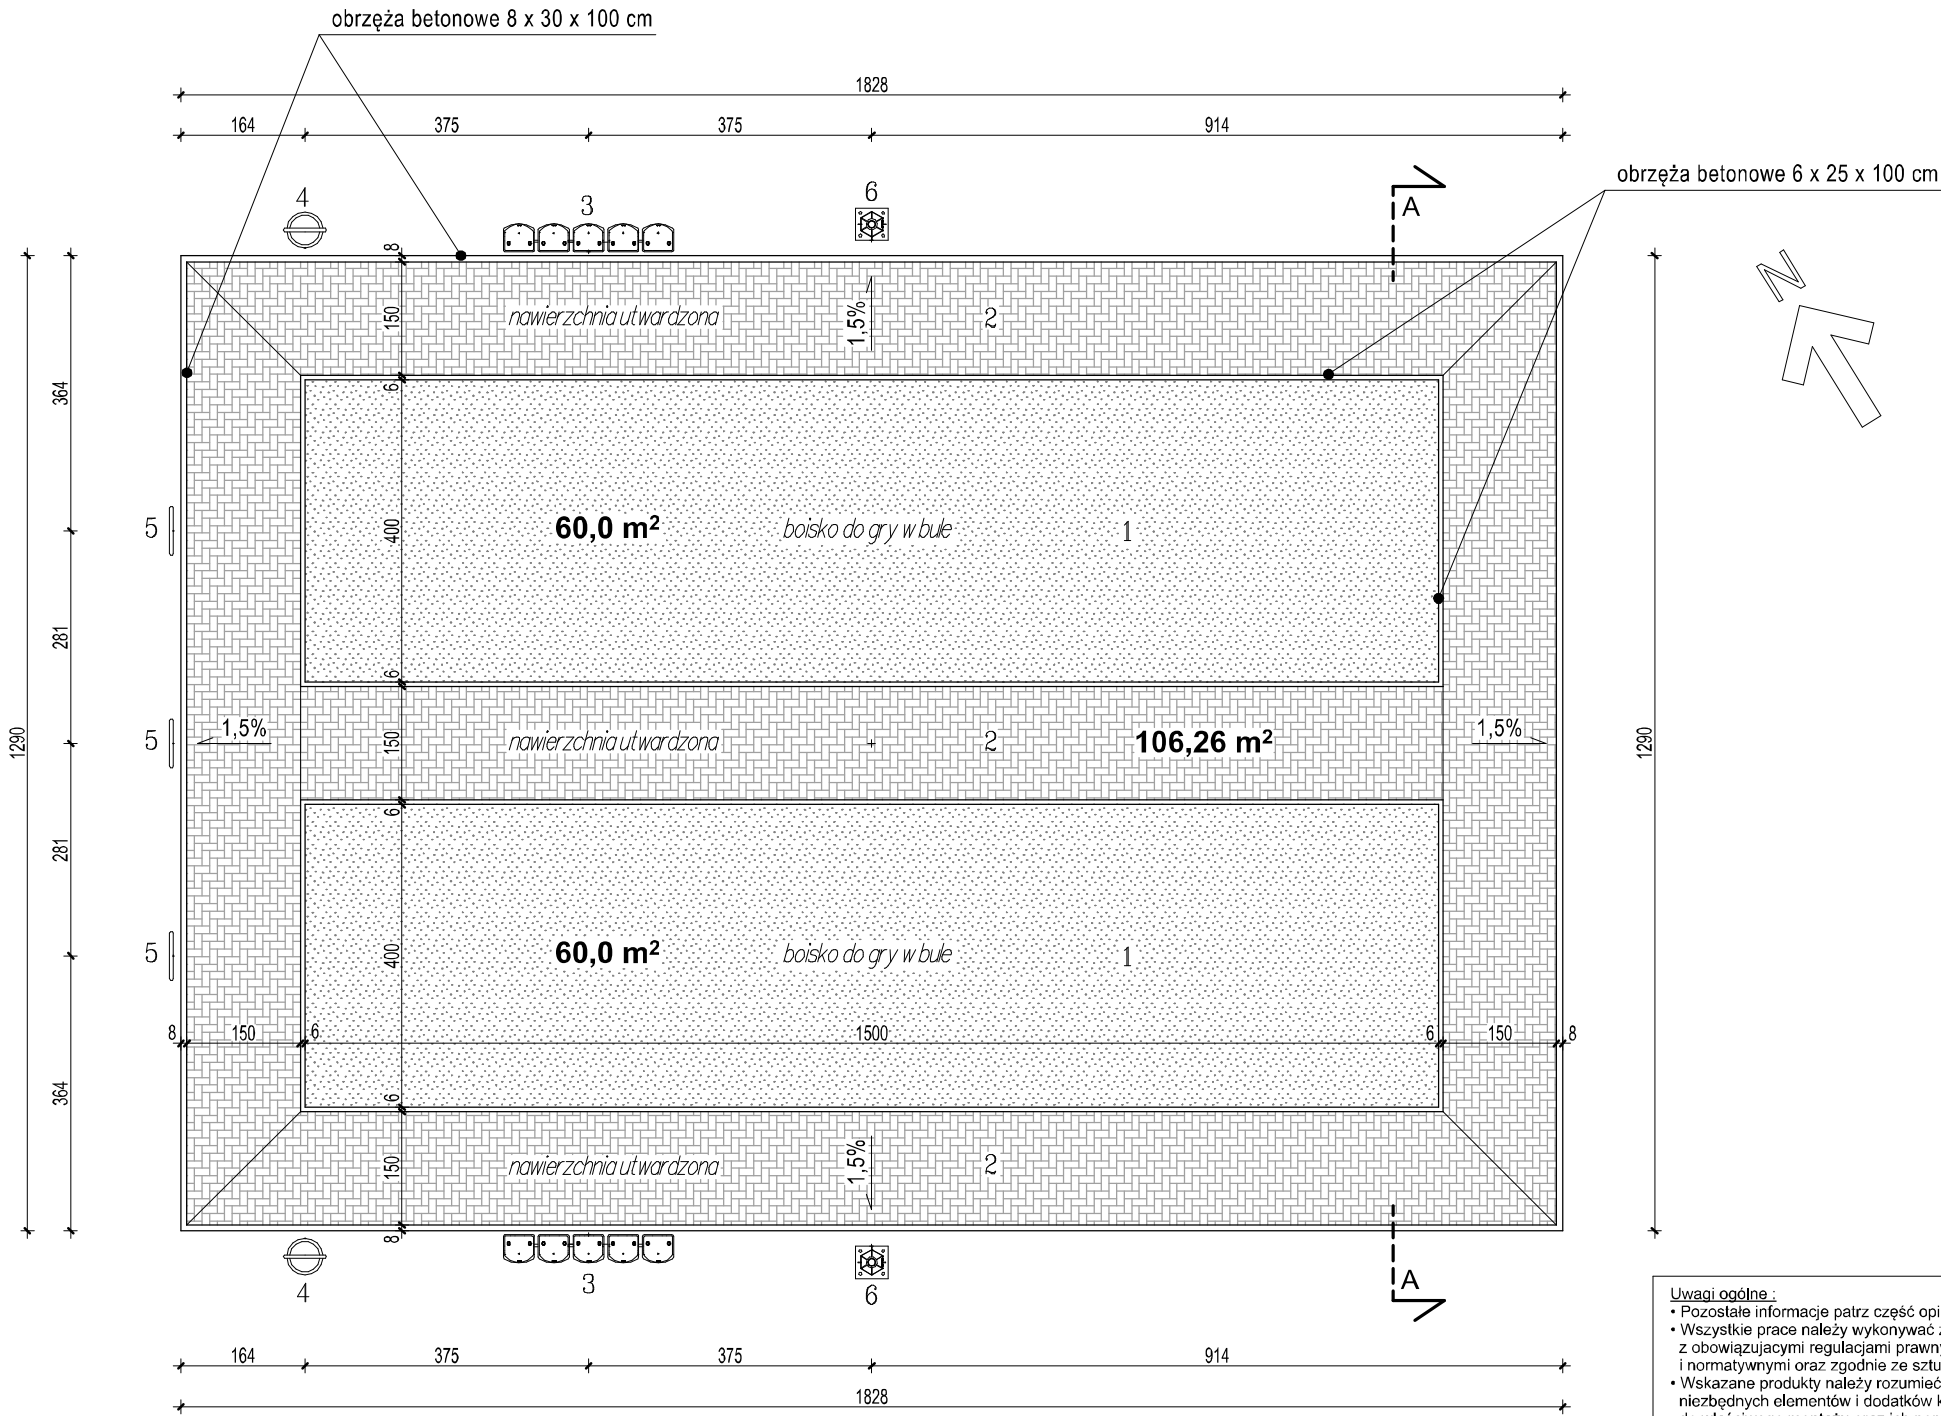

Rzut 1:100

ZESTAWIENIE ELEMENTÓW WYPOSAŻENIA PRZEWIDZIANYCH DO MONTAŻU NA PRZEDMIOTOWYM TERENIE		
3. SYSTEMOWE SIEDZISKA PRZEZNACZONE DO TERENÓW SPORTOWYCH WYKONANE Z POLIPROPYLENU, PRZYKRĘCONE DO KONSTRUKCJI STALOWEJ WBTONOWANEJ DO ZALECANYCH PRZEZ PRODUCENTA ŁAW FUNDAMENTOWYCH - 2 szt. (2 KOMPLETY PO 5 SIEDZISK)	6. LAMPA HYBRYDOWA SOLARNO-WIATROWA - 2 szt.	
4. KOSZ NA ŚMIECI STALOWY POJEMNOŚĆ 75 L - 2 szt.	5. TABLICE Z REULAMINEM, ZASADAMI GRY, I INFORMACJAMI DOTYCZĄCYMI INWESTYCJI - 3 szt.	

Uwagi ogólne :

- Pozostałe informacje patrz część opisowa
- Wszystkie prace należy wykonywać zgodnie z obowiązującymi regulacjami prawnymi i normatywnymi oraz zgodnie ze sztuką budowlaną.
- Wskazane produkty należy rozumieć jako komplet niezbędnych elementów i dodatków koniecznych do właściwego montażu oraz ich poprawnego funkcjonowania zgodnie z zaleceniami producentów.
- Wszystkie prace związane z zastosowaniem wybranych produktów, należy wykonywać zgodnie z instrukcjami, procedurami i metodami wymaganymi ich producentów. Wykonawca powinien zapoznać się z właściwymi kartami katalogowymi i instrukcjami producentów poszczególnych wybranych produktów.

1	
PROJEKTOWANA NAWIERZCHNIA DWÓCH BOISK DO GRY W BULE O WYM. 4,0 x 15,0 m	
Warstwa wierzchnia - kruszywo (miel) granitowy, jasnoszary 0-4 mm wyrównany i zagęszczony - gr. 5 cm	
Warstwa wyrównująca z kruszywa łamanego 0/8 mm stabiliz. mech. gr. 10 cm	
Podbudowa z kruszywa łamanego 0/31,5 mm stabiliz. mech. gr. 15 cm	
Warstwa geowłókniny	
Podsypka piaskowa - gr. 10 cm	

2	
PROJEKTOWANA NAWIERZCHNIA UTWARDZONA WYKONANA Z Kształtek betonowych BRUKOWYCH NA PODBUDOWIE (OBRAMOWANIE WOKÓŁ BOISK DO GRY W BULE)	
Kształtki betonowe bezfazowe typu "Nostali" koloru szarego gr. 8 cm	
Podsypka z pospółki gr. 3 cm	
Podbudowa z kruszywa łamanego 0/31,5 mm stabiliz. mech. gr. 15 cm	
Warstwa odcinająca z piasku gr. 10 cm	

- 3.** Systemowe siedziska z polipropylenu, przykręcone do konstrukcji stalowej wbetonowanej do zalecanych przez Producenta ław fundamentowych
- 4.** Kosz na śmieci stalowy pojemności 75 l - 2 szt.
- 5.** Tablice z regulaminem, zasadami gry i informacjami dotyczącymi inwestycji - 3 szt.
- 6.** Lampa hybrydowa solarno-wiatrowa - 2 szt.



STUDIO MN - PRACOWNIA PROJEKTOWA

40-693 KATOWICE UL. WIDŁAKÓW 10

Temat/ projekt : Wykonanie robót budowlanych dla zadania inwestycyjnego pn.:
"Budowa boisk do gry w bule na terenie Grzybowickiego Klubu Sportowego Zabrze przy ul. Spółdzielczej 12A w Zabrzu "
na działce nr 205/54 (247801_1.0003.AR_1.205/54) w ramach Zabrzańskiego Budżetu Obywatelskiego - edycja XI (2024 r.) wniosek P0025.

Inwestor : Miasto Zabrze
41-800 Zabrze , ul. Powstańców Śl. 5-7

Projekt : mgr inż. arch. Mariusz Nazar (architektura)
nr upr. 121/93

Boiska do gry w bule - rzut

Faza : proj. arch-budowlany	Branża : architektura	nr rys. : 2
Skala : 1:100	Data : czerwiec 2025	