


RZUT PODDASZA

1:100

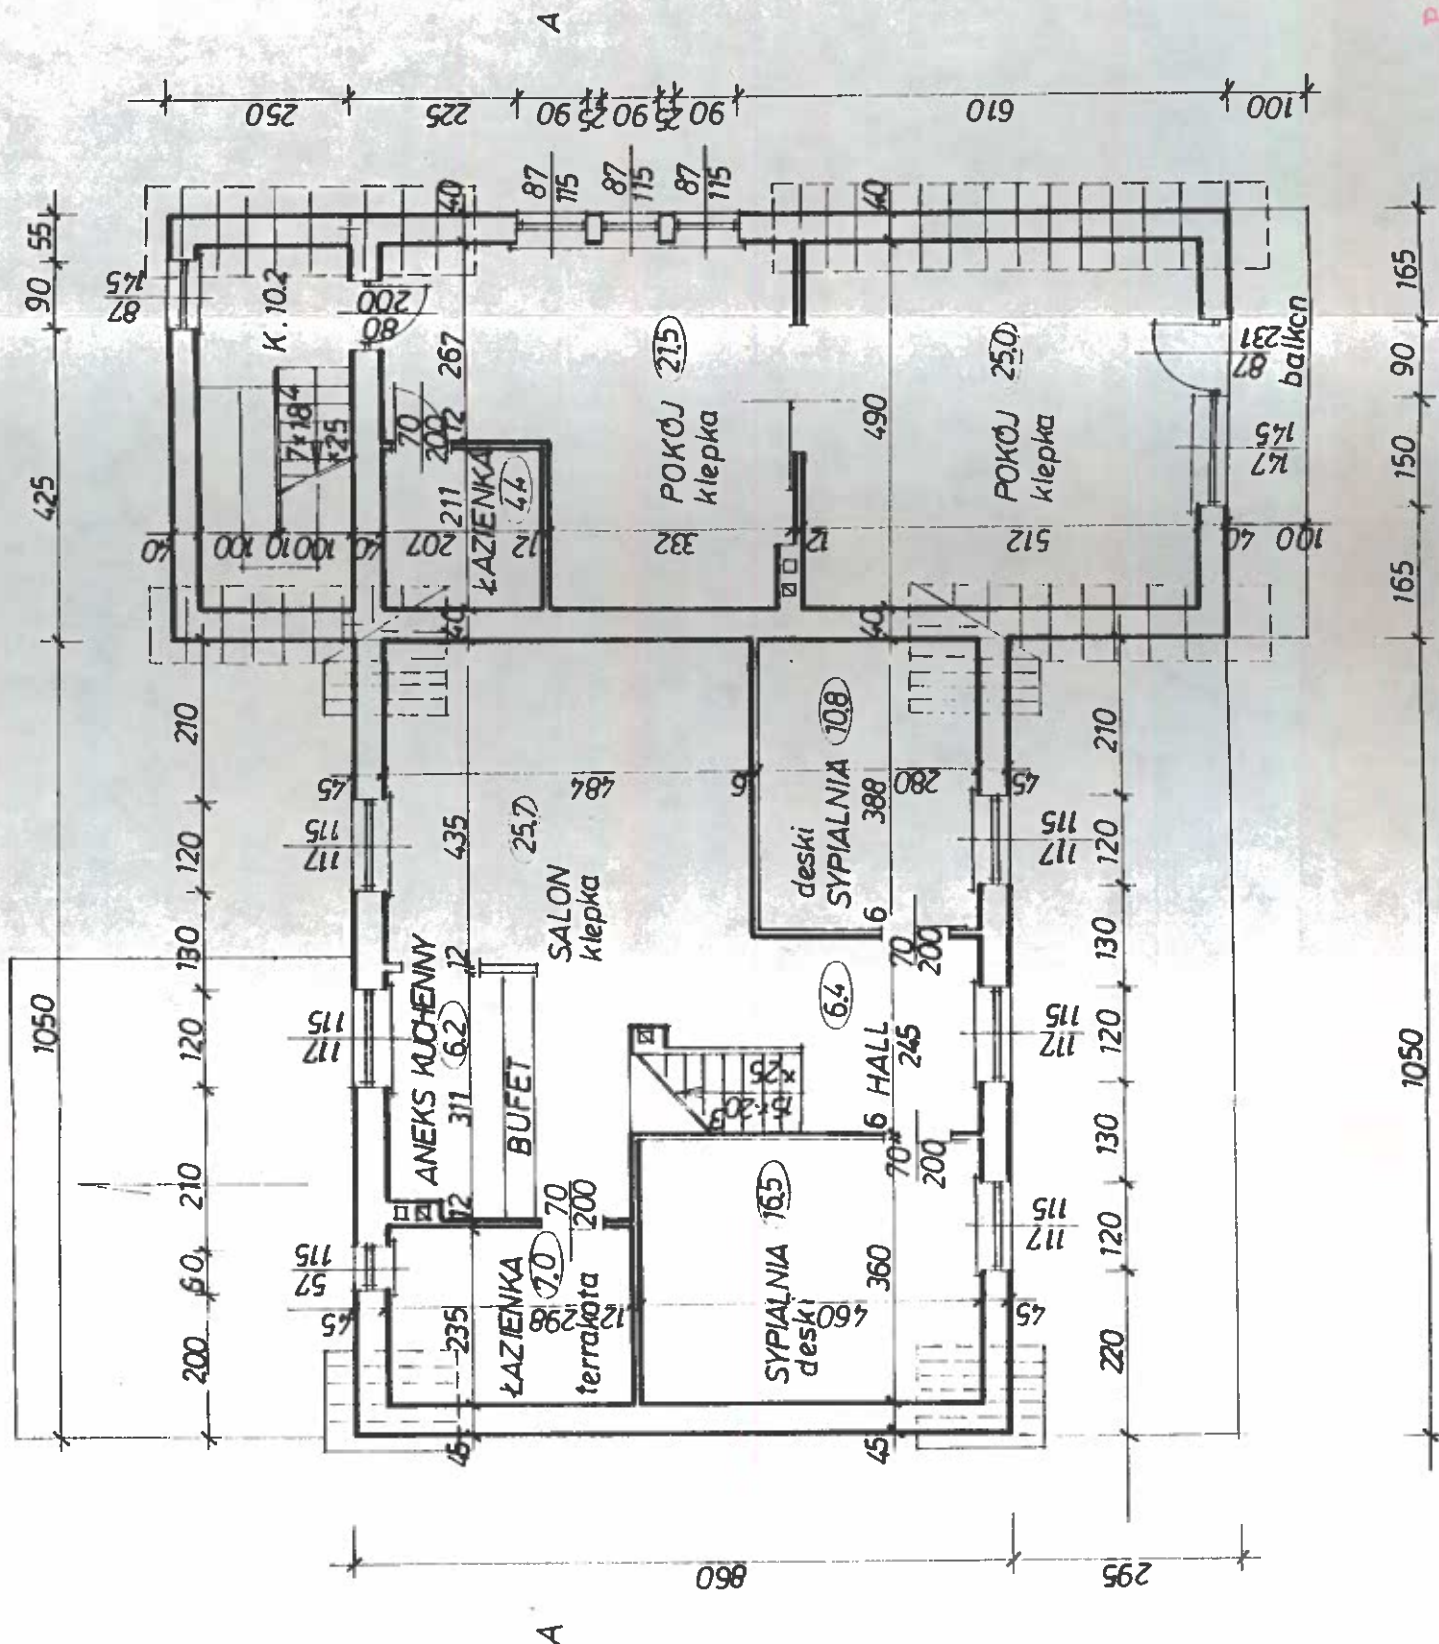

PROJEKTANT

Janusz Dzierżanowski
Up. bud. Wa-71/90