


Wydruk z systemu IntraEWID

ul. Struga - przejście dla pieszych

skala 1: 500

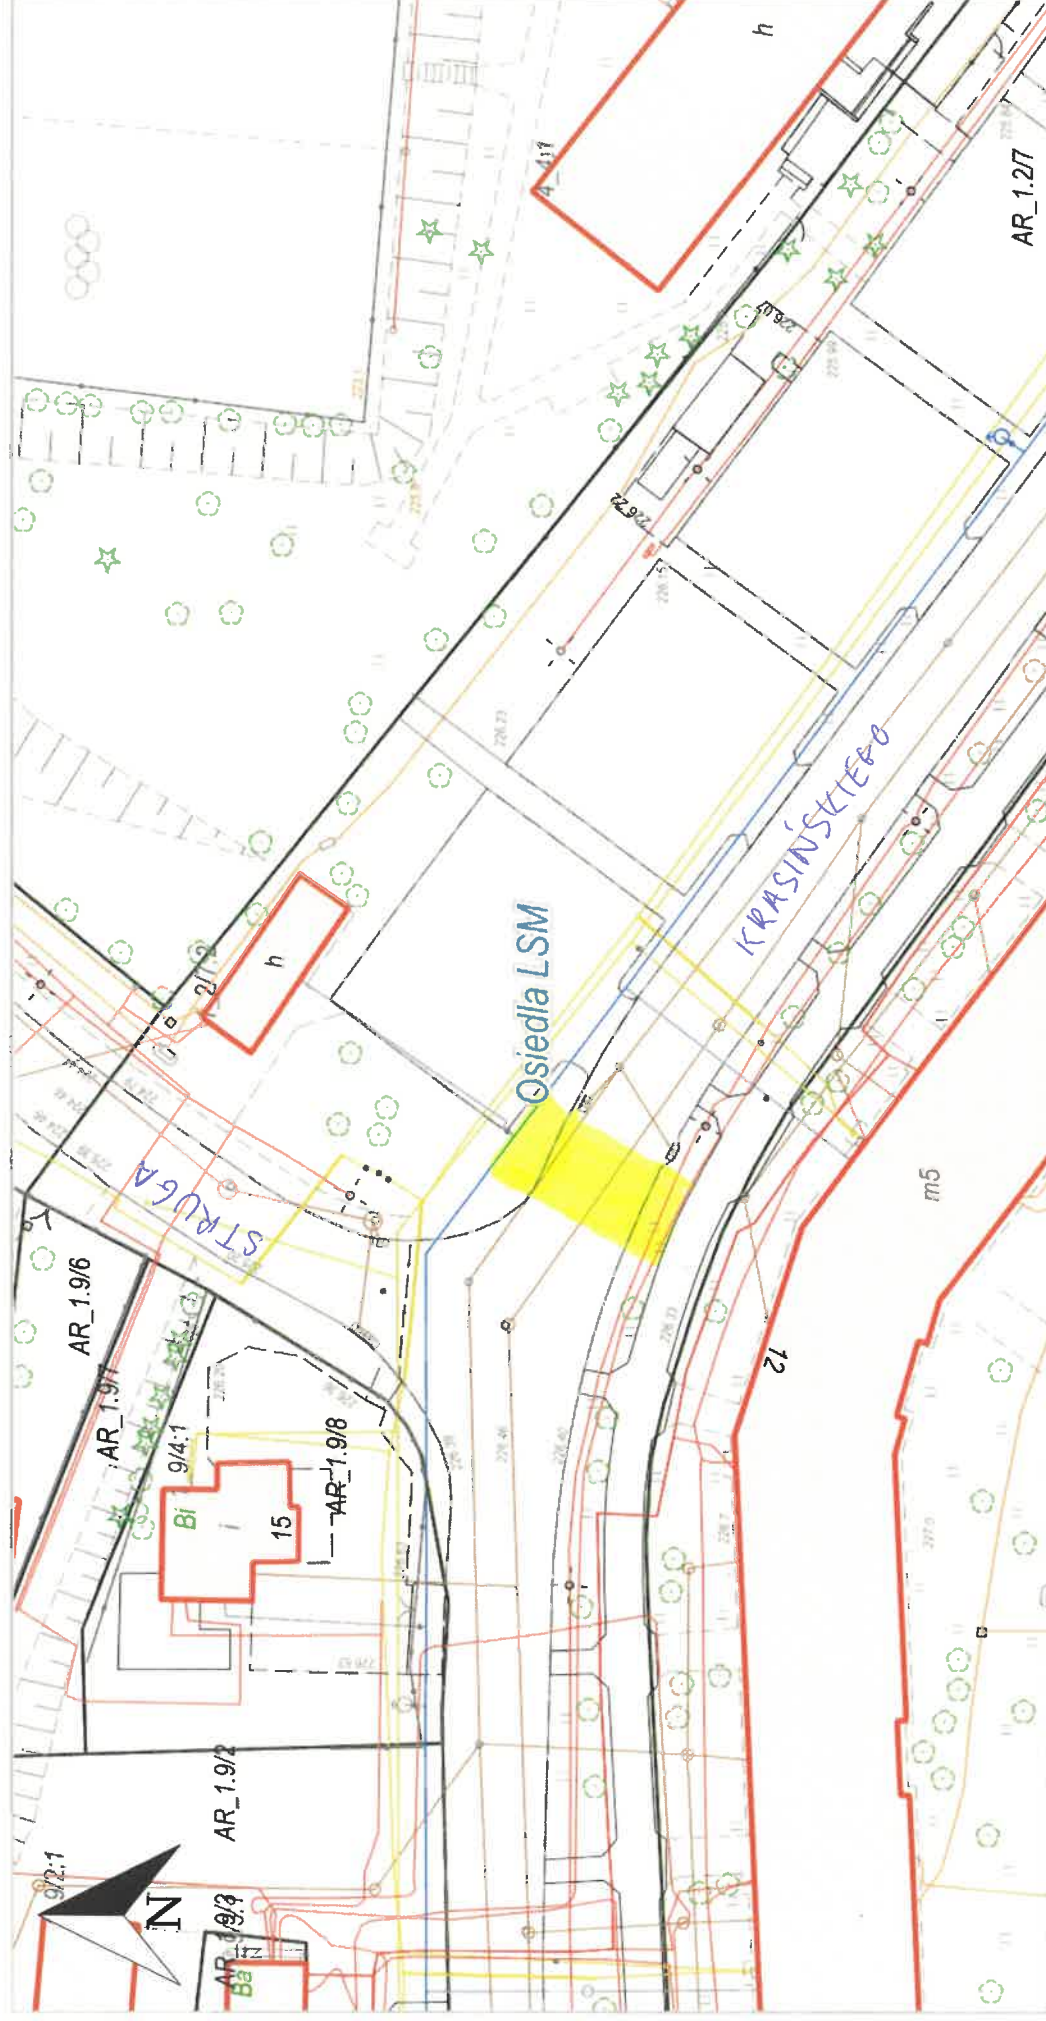

Osiedla LSM, Lublin