


Rzut 2 piętra -instalacja elektryczna sala nr 204 i nr 207

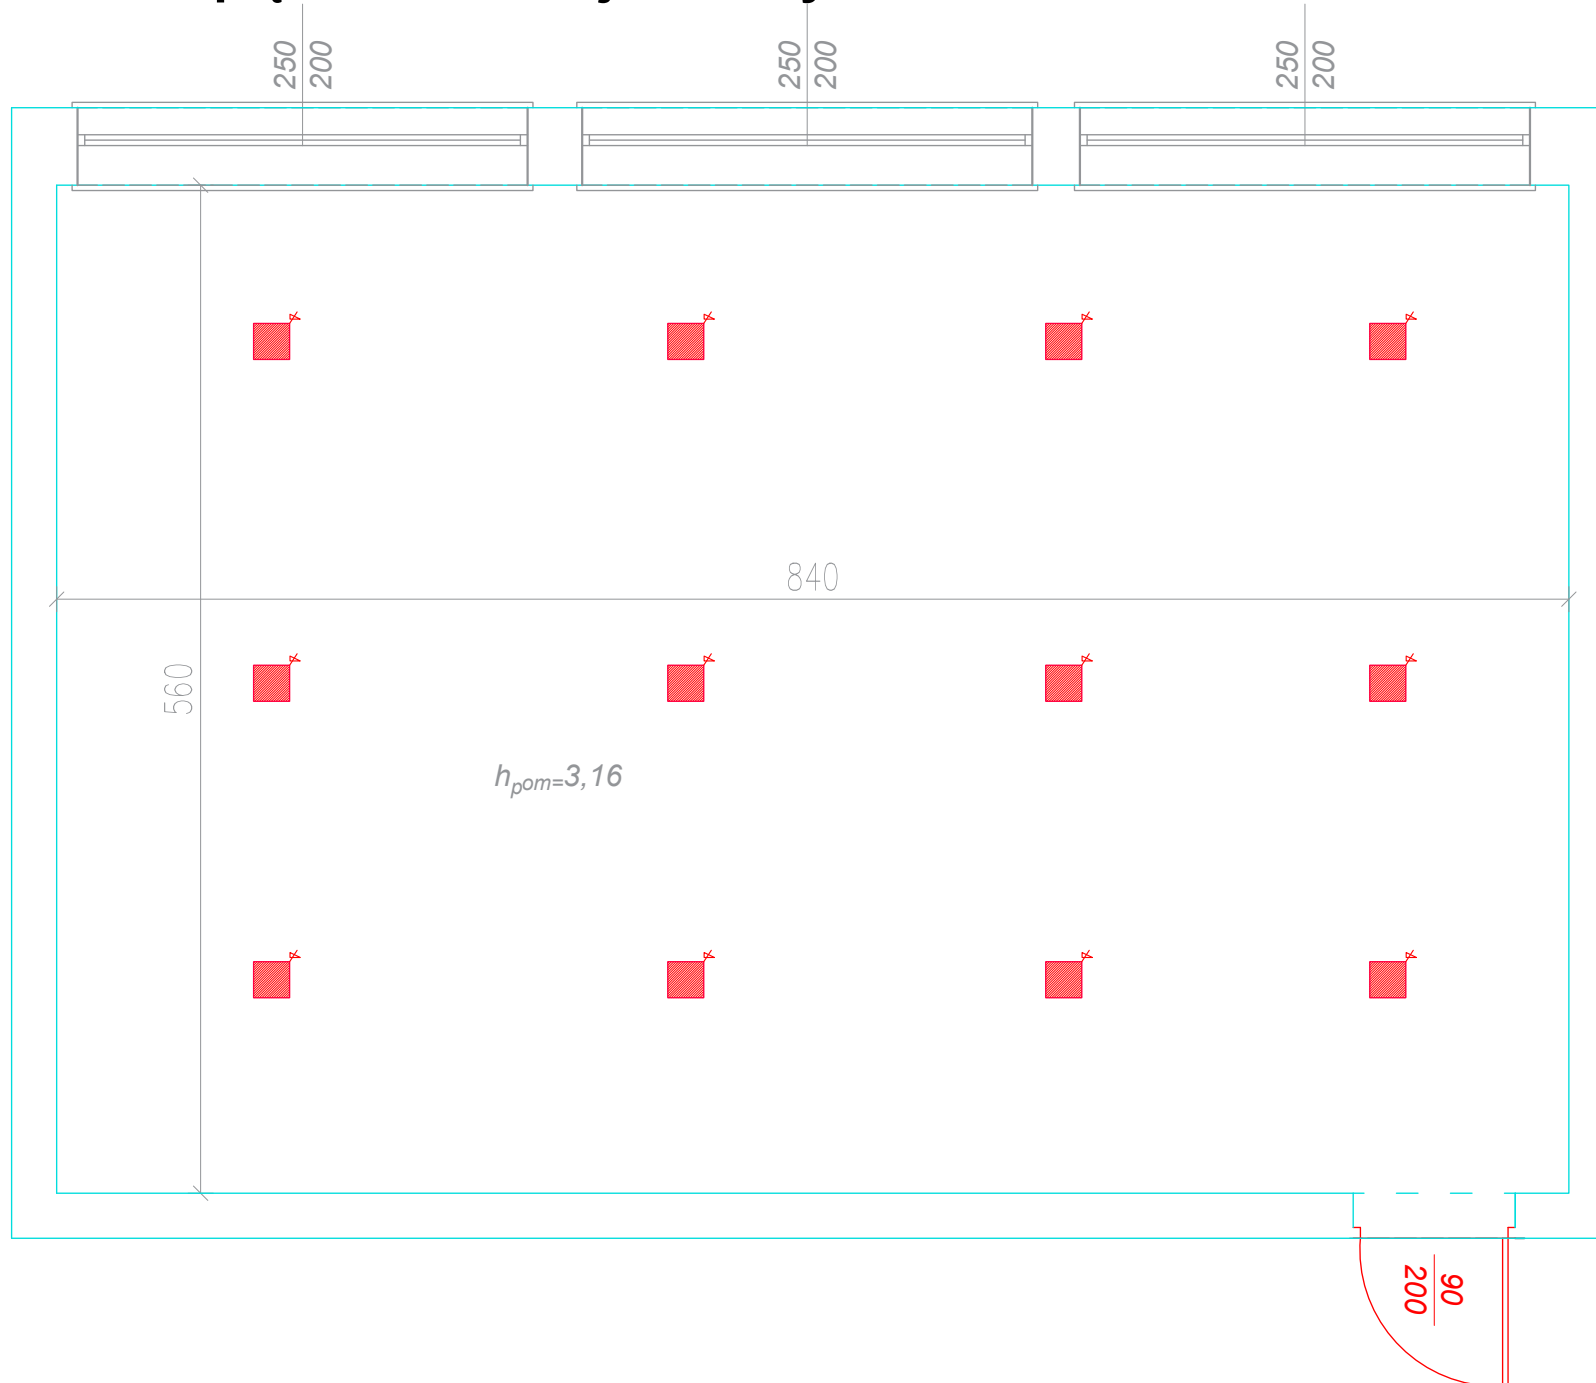

Uwaga!

- elementy nowo projektowane
- elementy istniejące
- elementy do wyburzenia
- obszar opracowania
- instalacja elektryczna


W pomieszczeniach 204 i 207 istniejącą instalację elektryczną należy zdemontować.

TR TABLICA ROZDZIELCZA

PANEL SUFITOWY NATYNKOWY LED 60X60 –wg. przedmiaru

3 GNIAZDO WTYKOWE I FAZOWE PODWÓJNE
ZE STYKIEM OCHRONNYM
W obwodzie komputerowym zastosować
awaryjny przycisk bezpieczeństwa

 ŁĄCZNIK 2-BIEGUNOWY 10A/250V (OŚWIETLЕНИЕ SUFITOWE)

		GINA MIASTO KROSNO	
ZADANIE	Miejsce, które kryje - nowoczesna przestrzeń edukacji, zabawy i rekreacji przy MZP w 2 Krosno		NR RYT:
BRZD PRACOWNIK	Elektryczna		1/E
INWESTOR	Gmina Miasto Krosno ul. Łowicka 28a, 38-400 Krosno		OPISZ INWENCIOM
LOKALIZACJA	KROSNO, ul. Łowicka 28a, w msc. 18101, 1.0001.10152 w 18101, 1.0001.10151 w 18101, 1.0001.10157		SPACZ SPOWEN
TRZC. RYT	Rzut partu Instalacja Elektryczna		SKALA
			DATA
Urząd Miasta Krosno Wydział Inwestycji 38-400 Krosno ul. Łowicka 28a			