


Wydruk z systemu WebEwid

MZS Nr 2 - stojaki na rowery

skala 1: 500
układ współrzędnych 2000 strefa 7 (21°)

x = 5509437.14, y = 7551271.06

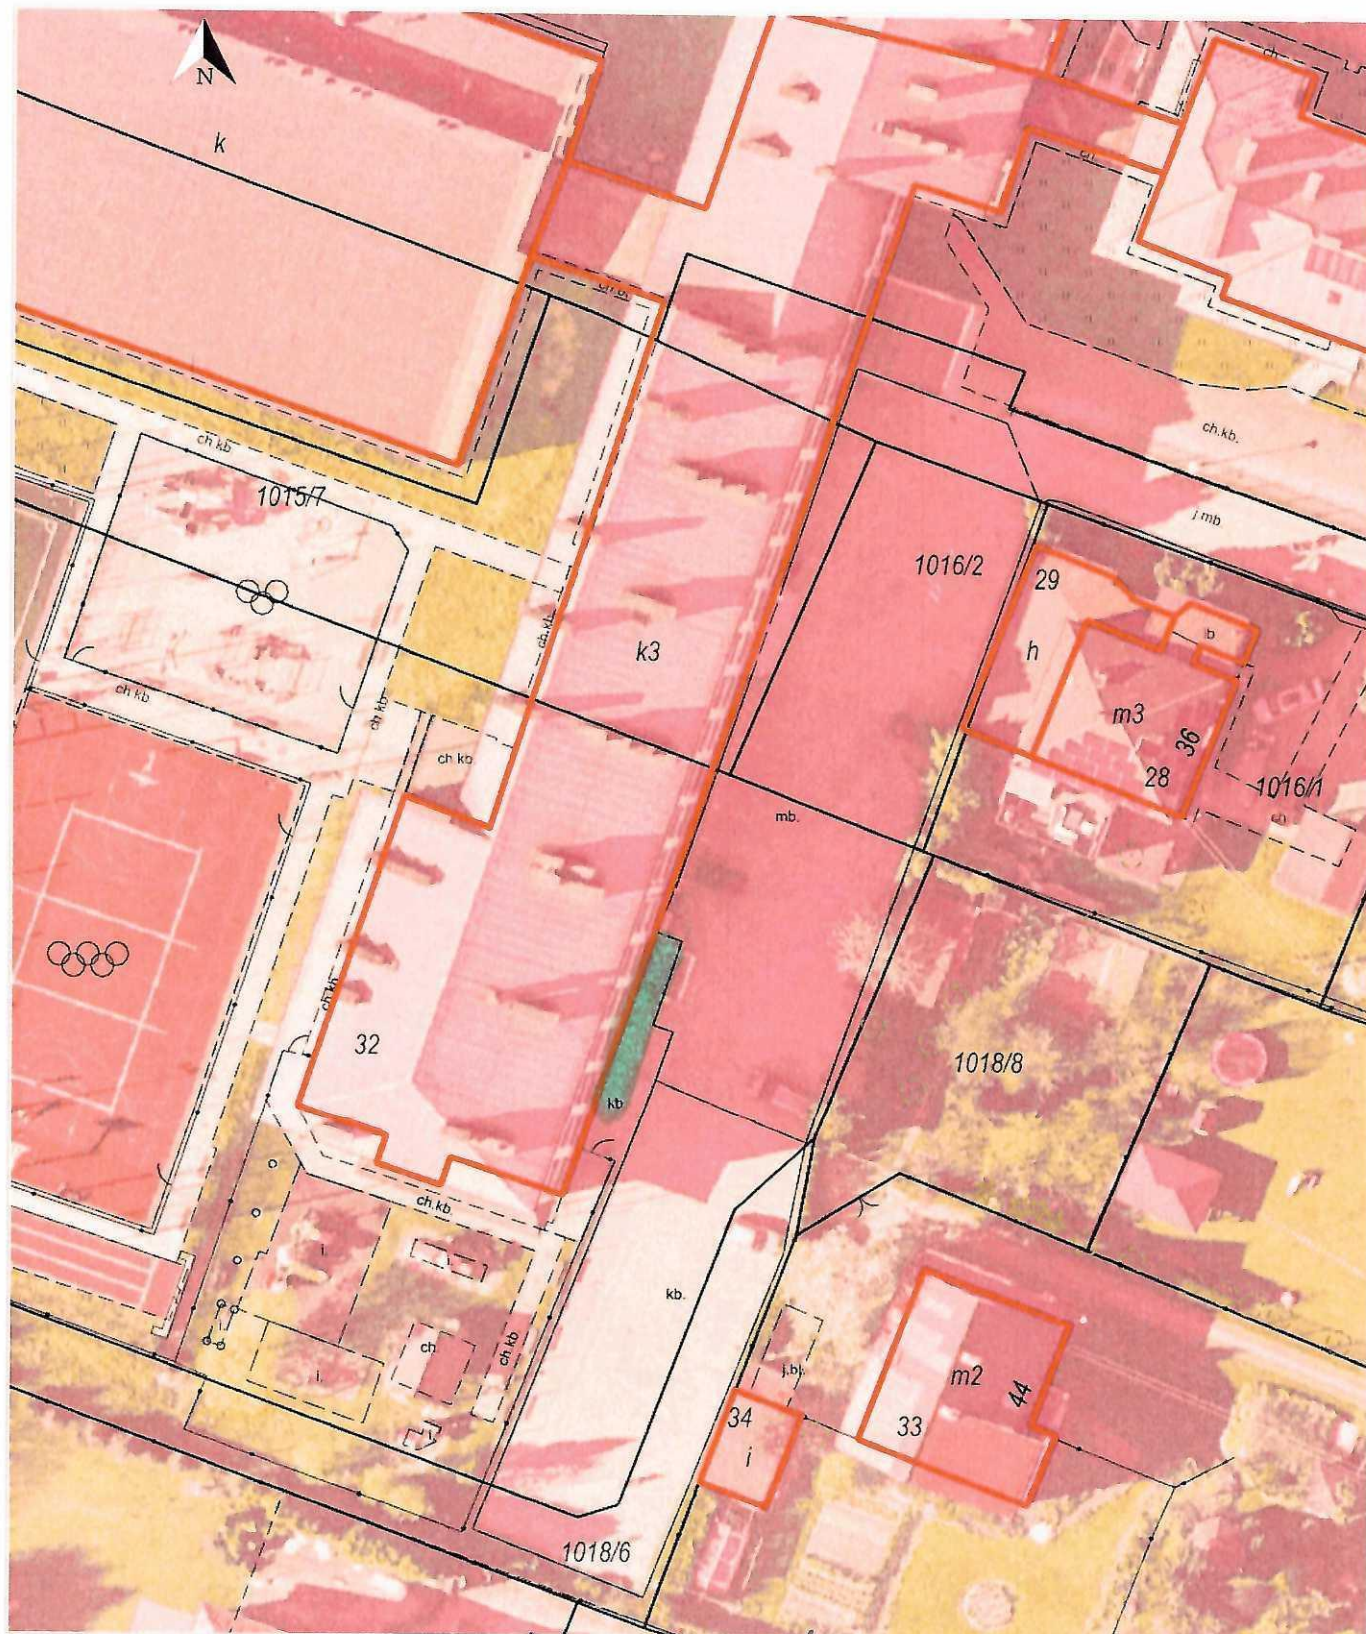

lokalizacja stojaki na rowery (stal nierdzewna) - 20 szt.

x = 5509330.19, y = 7551181.74
Turaszówka, miasto Krosno

Legenda



Budynek wybudowany

Numery działek



Granice działek