






LEGENDA:

**ELEWACJE:**

MATERIAŁY:

	Osie konstrukcyjne
	Kota wysokościowa
E160	Klasa odporności og

	Okno wysuwne
	Element napowietrzajacy
	Drzwi


	Szkło (przeźierne)
	Szkło (nieprzeźierne)
	Panel GRC

UWAGI:

1. Dla wszystkich elementów głównej konstrukcji nośnej wymagana jest klasa odporności (nośności) ogniowej min. R120.
2. Poziom posadzki parteru  $\pm 0,00 = + 173.15 \text{ m n.p.m.}$

Numer rysunku	
---------------	--

**A\_EL\_04**

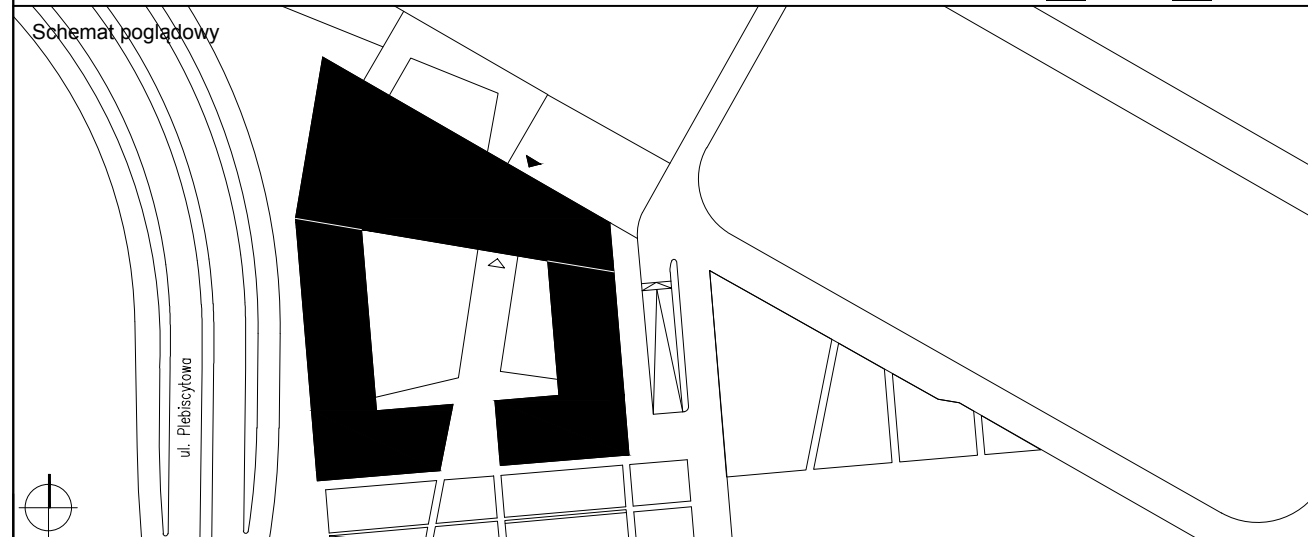

Projekt

Centrum Usług Publicznych w Opolu

### Zadanie 1: Urząd Miasta Opola

dz. nr 45/2,45/5,47/4 oraz fragmenty.dz. nr 47/5,45/7 obr. 0103 Opole

Stadium

## Projekt budowlany

Branza

# Architektura

PB/A

Zawartość

## Elewacja zachodnia

Numer rysunku <b>A_EL_04</b>		Indeks zmiany -	Status
Data 03.2017	Skala 1:100	Data zmiany	Format 939 x 420 mm

<p>Plik</p> <p><b>A_EL_01-04</b></p>	<p>Opracował</p> <p><b>AJ</b></p>
<p>Inwestor</p> <p><b>Opolskie Towarzystwo Budownictwa Społecznego Sp. z o.o.</b></p> <p>ul. Hallera 9A 45-867 Opole tel- + 48 77 4545712 sekretariat@otbs.opole.pl</p>	<p>Projektant</p> <p><b>Heinle Wischer und Partner Architekci Sp. z o.o.</b></p> <p>ul. Kościuszki 82/14 50-441 Wrocław tel- + 48 71 750410-0 fax + 48 71 750410-1 wroclaw@heinlewischerpartner.de</p>

Projektant	mgr inż. arch. Edzard Schultz	Podpis
Architektura	upr. bud. nr W/11/2013 specjalność architektoniczna	

Sprawdzający	mgr inż. arch. Thomas Heinle	Podpis
Architektura	upr. bud. nr W/55/2007	
	specjalność architektoniczna	