

SCHEMAT ROZDZIELNICY RS1

	Treść	Rewizja
		Data
		-
01	Strona tytułowa	04.2017
02	Schemat rozdzielnic	04.2017
03	Schemat rozdzielnic	04.2017
04	Schemat rozdzielnic	04.2017
05	Widok rozdzielnic	04.2017

EW.SE.10.39

Numer rysunku

Projekt

Centrum Usług Publicznych w Opolu
Zadanie 1

dz. nr 45/2,45/5,47/4 oraz fragmenty.dz. nr 47/5,45/7 obr. 0103 Opole

Stadium

Projekt wykonawczy

Branża

Elektryczna

PW/E

Zawartość

Schemat rozdzielnic RS1

Numer rysunku

EW.SE.10.39

Indeks zmiany

-

Status

Data

04.2017

Skala

Data zmiany

Format

297 x 210

Plik

EW.SE.10.39 Schemat RS1

Opracował

LB,DD

Inwestor

Opolskie Towarzystwo
Budownictwa Społecznego Sp. z o.o.
ul. Hallera 9A
45-867 Opole
tel- + 48 77 4545712
sekretariat@otbs.opole.pl

Projektant

Heinle Wischer und Partner
Architekci Sp. z o.o.
ul. Kościuszki 82/14
50-441 Wrocław
tel- + 48 71 750410-0
fax + 48 71 750410-1
wroclaw@heinlewischerpartner.de

Projektant

inż. Łukasz Bugaj

Instalacje IE/TT

upr. bud. nr 196/DOŚ/15

Specjalność

elektryczna

Podpis

Sprawdzający

mgr inż.Damian Dobosz

Instalacje IE/TT


upr. bud. nr 381/DOŚ/15

Specjalność

elektryczna


Podpis


SCHEMAT ROZDZIELNICY RS1

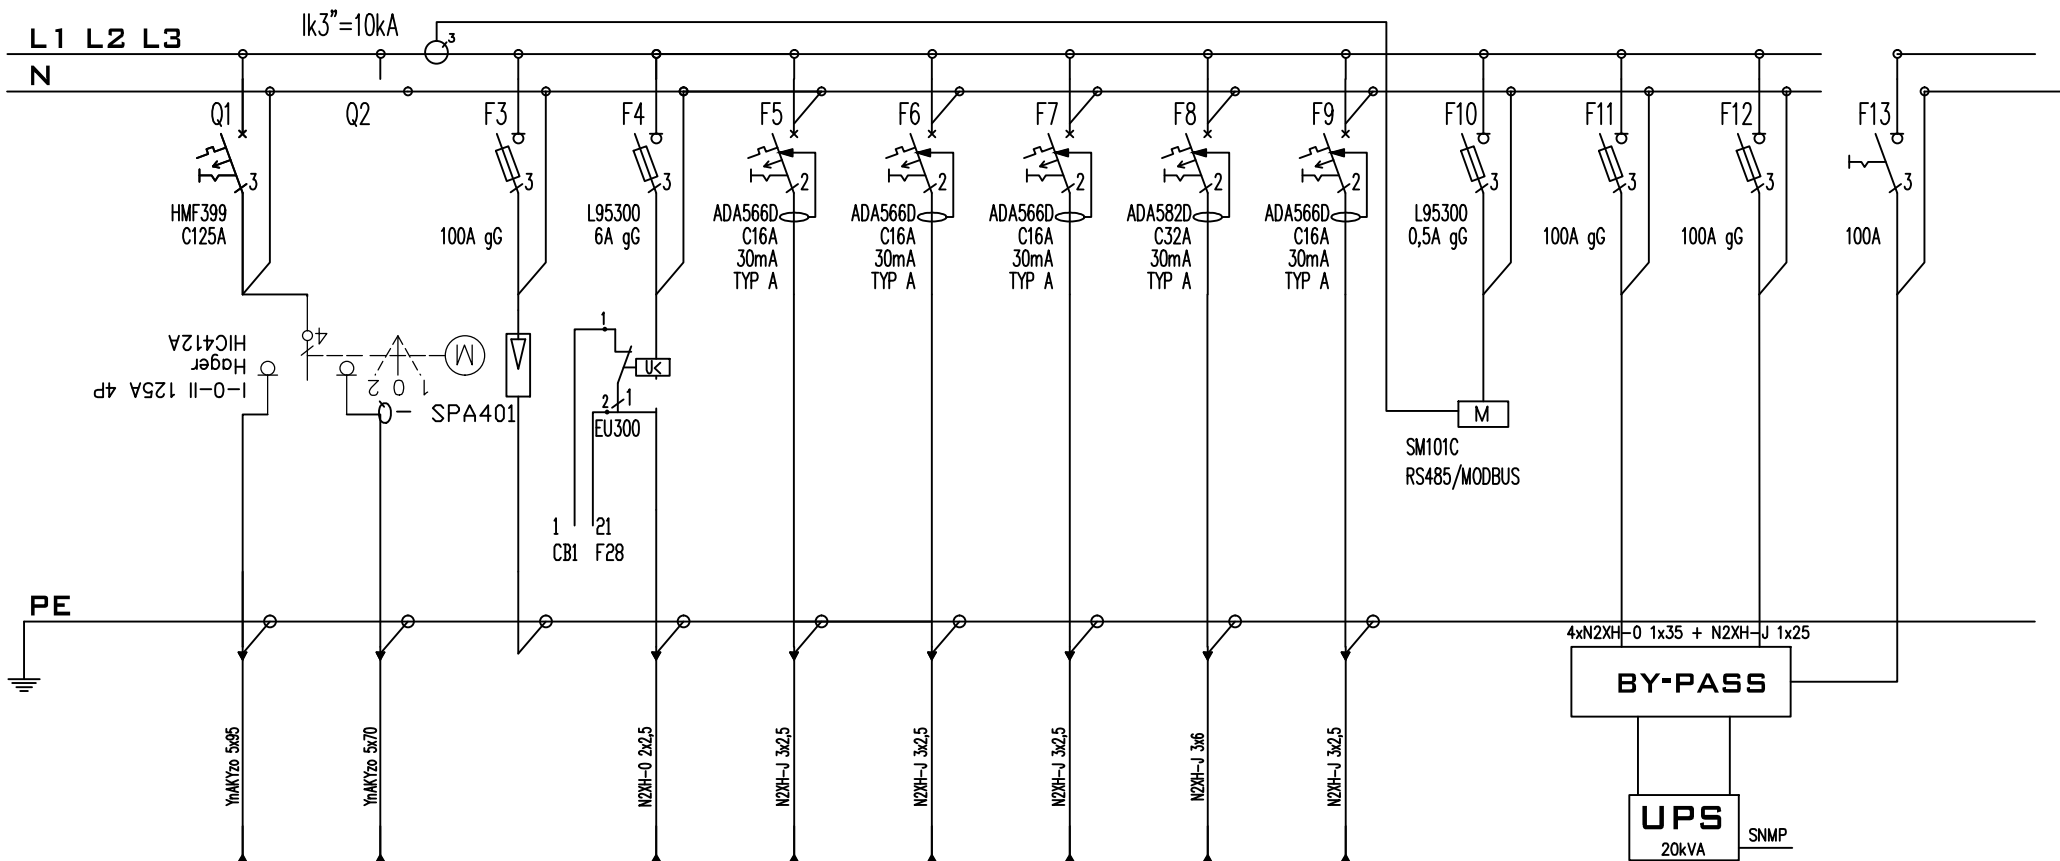

SM101C- Miernik wielofunkcyjny
modułowy, komunikacja RS485
Jbus/Modbus

BRANŻA:	ELEKTRYCZNA		
TYTUŁ	SCHEMAT ROZDZILENICY RS1		
DATA:	04.2017	SKALA:	-
NR RYSUNKU:	EW.SE.10.39	NR:	02

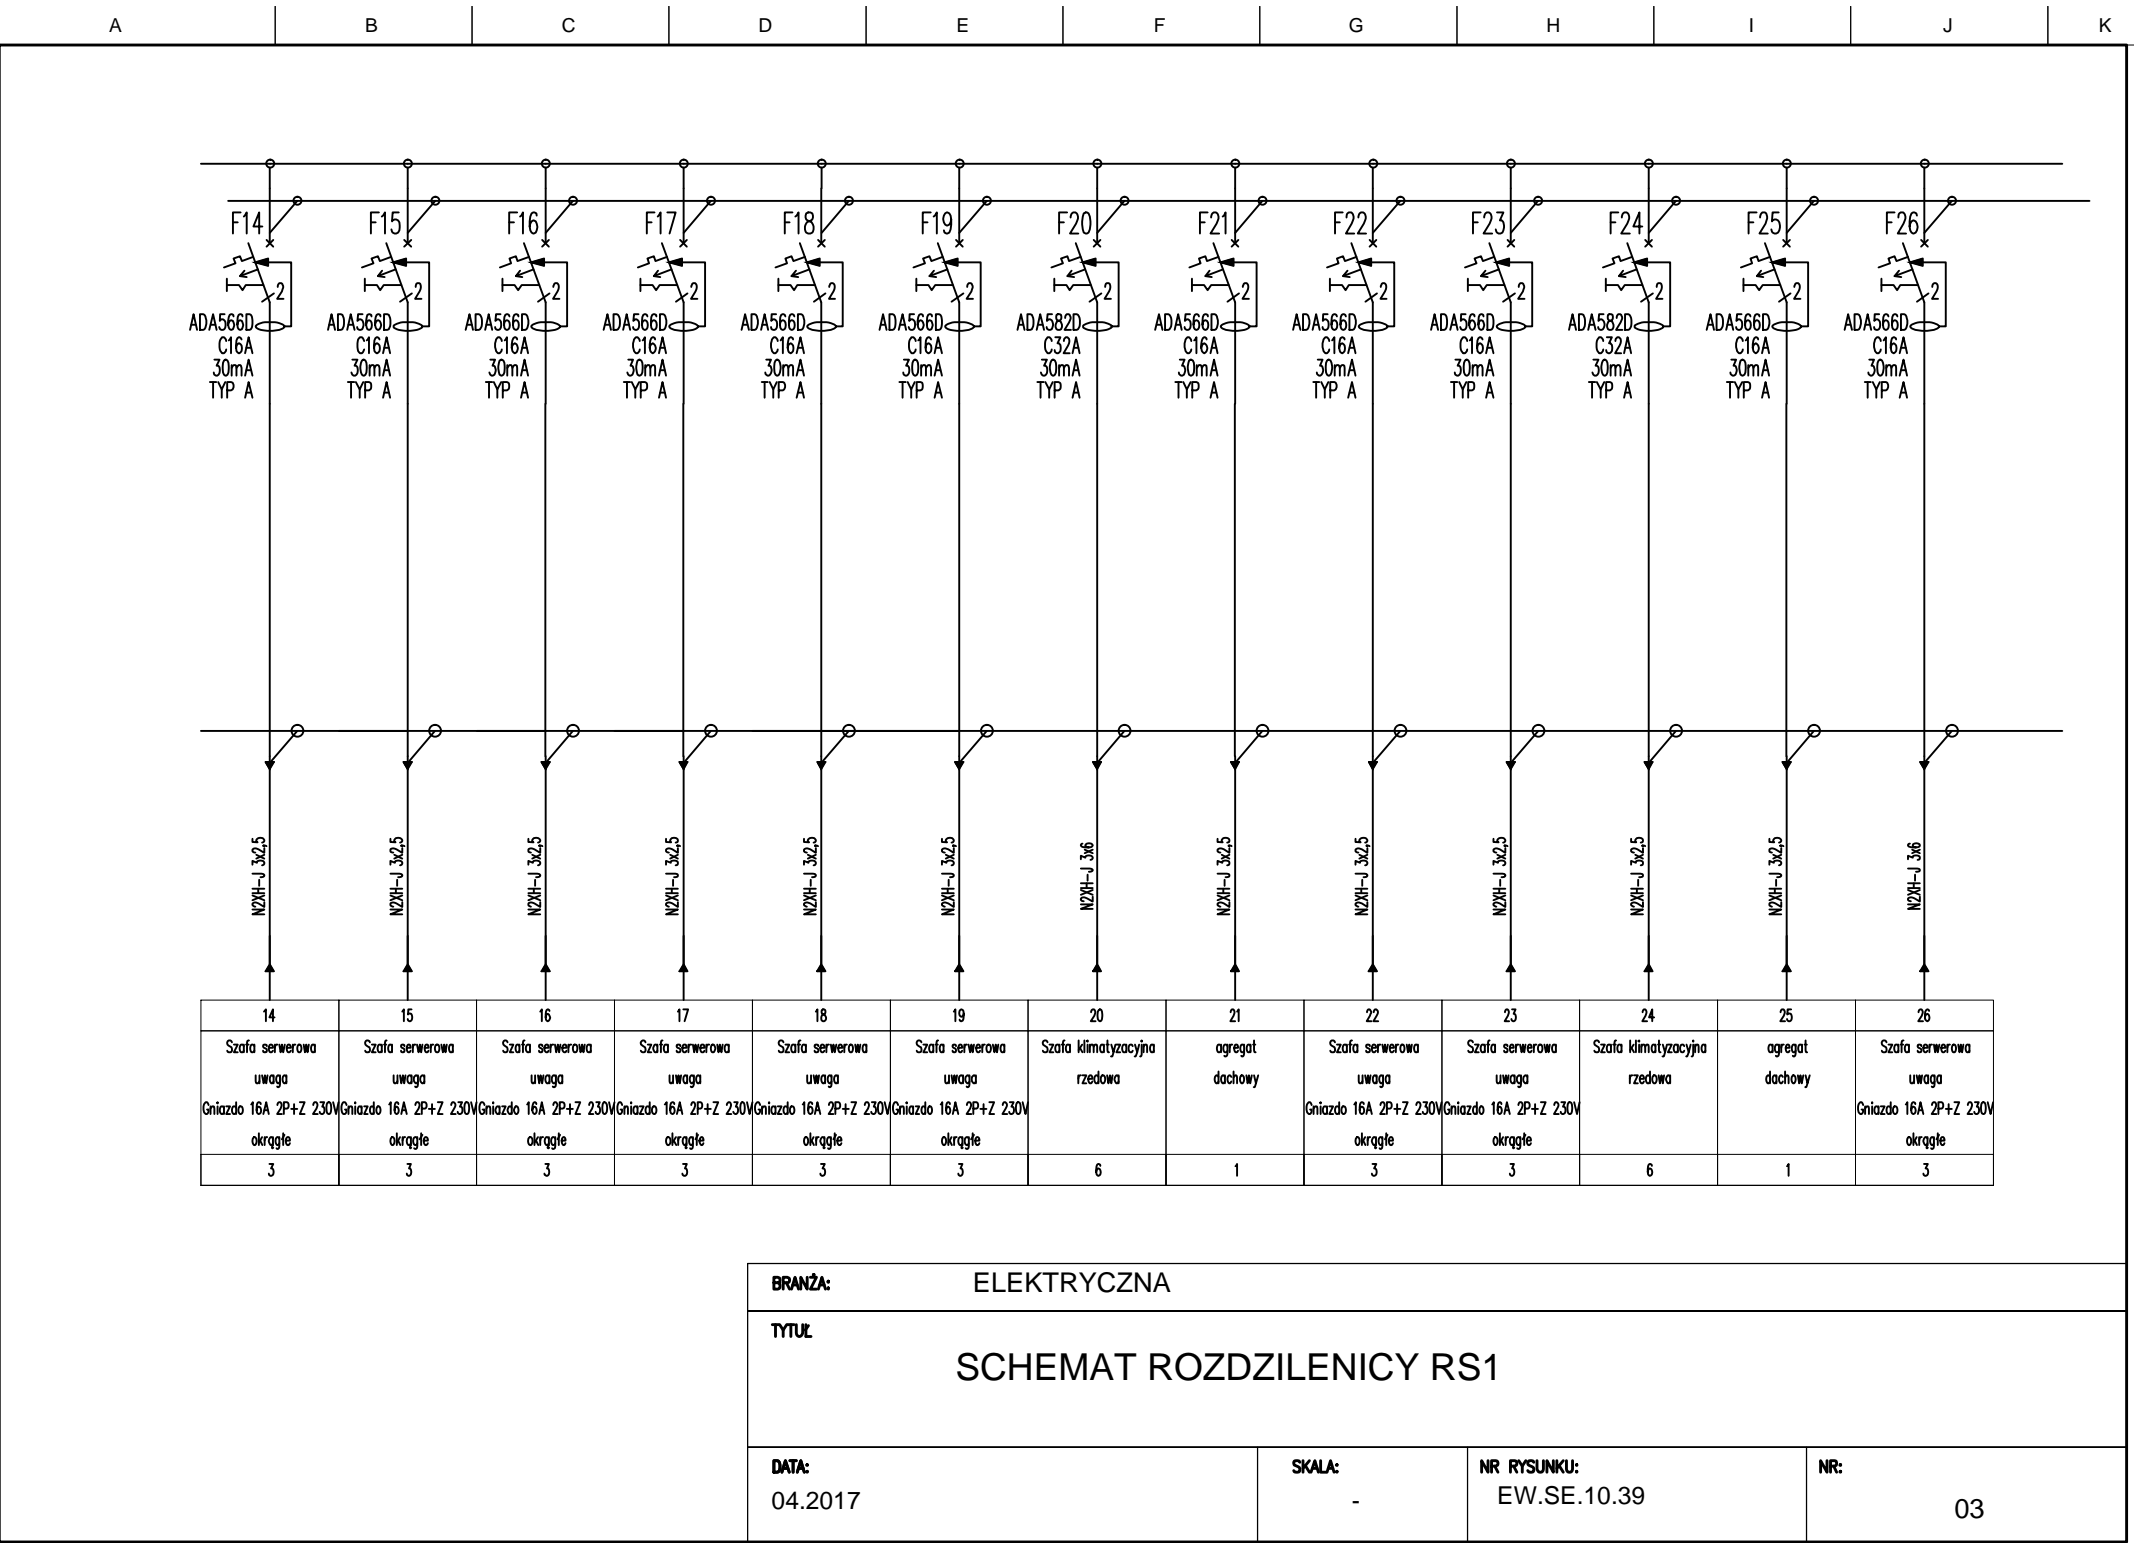

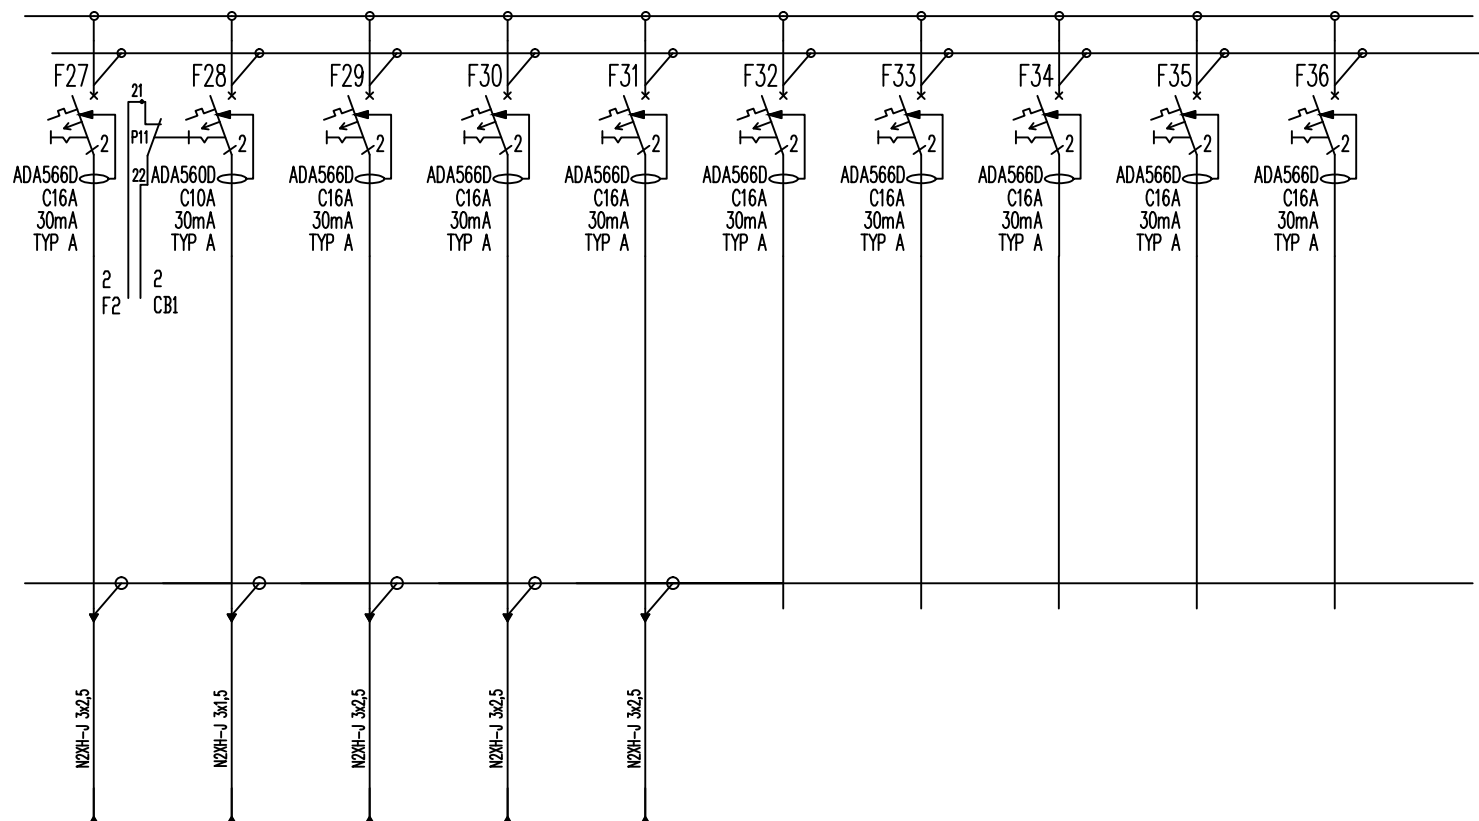

27	28	29	30	31	32	33	34	35	36
Szafa serwerowa	Oświetlenie	Klimatyzator	Klimatyzator	SSWN	REZERWA	REZERWA	REZERWA	REZERWA	REZERWA
uwaga		zewnetrzny	wewnetrzny		-	-	-	-	-
Gniazdo 16A 2P+Z 230V					-	-	-	-	-
okrągłe					-	-	-	-	-
3	0,5	2,5	0,5	0,2	-	-	-	-	-

BRANŻA: ELEKTRYCZNA			
TYTUŁ			
SCHEMAT ROZDZILENICY RS1			
DATA: 04.2017		SKALA: -	NR RYSUNKU: EW.SE.10.39
		NR: 04	

