


Starostwo Powiatowe  
we Wrocławiu  
Wydział Architektury i Budownictwa  
ul. Podwale 10, 50-040 Wrocław  
tel. 071/72-21-722; 071/72-21-727  
(2)

PROJEKTOWANE POKRYCIE DACHOWE  
-BLACHODACHÓWKA - kolor ZIELEŃ

PODESTY RUSZTOWE ZE STALI OCYNK  
BALUSTRADA WYPEŁNIENIE-SIATKA  
WYS. 110cm

PODESTY RUSZTOWE ZE STALI  
OCYNK BALUSTRADA  
WYPEŁNIENIE-SIATKA WYS. 110cm

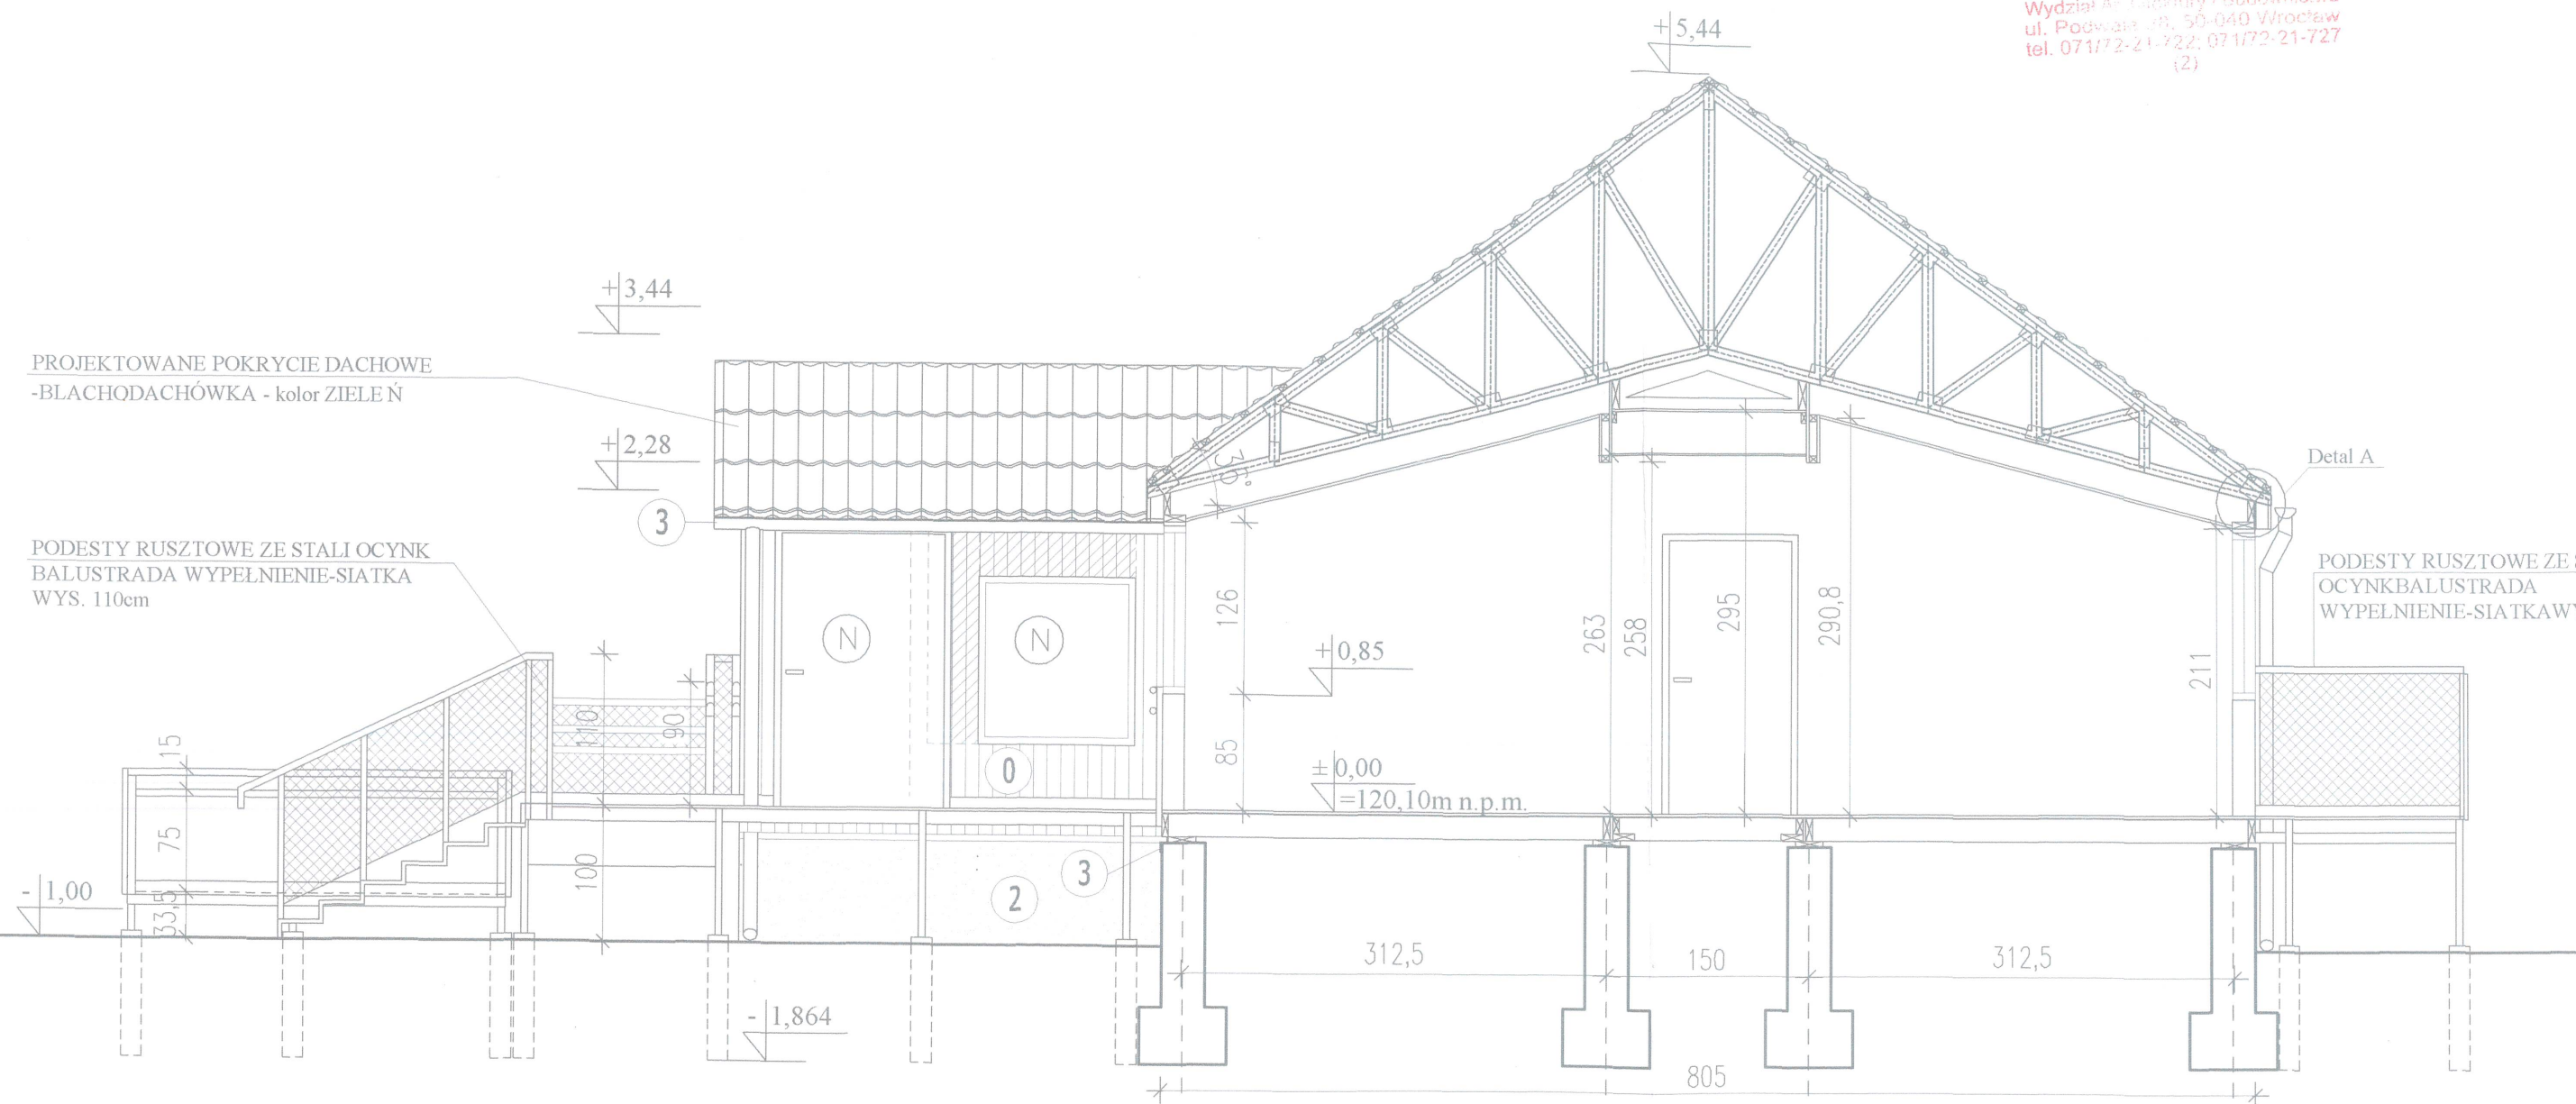

|     |  |
|-----|--|
| 0   | FARBA ALKIDOWA WG NCS S 1010-G70Y              |
|     | FARBA ALKIDOWA WG NCS S 0515-G90Y - LISTWY     |
| 2   | OKŁDZINA-TYNK MOZAIKOWY - ATLAS CERPLAST - 521 |
| 3   | ORYNNOWANIE, OBRÓBKA BLACH. -OCYNK             |
|     | WYBURZENIA                                     |
| (N) | WYMIANA STOLARKI OKNA ALU U=1,0W/mK            |
|     | ZAMUROWANIA                                    |

DOLNOŚLĄSKA

AGENCJA ENERGII I ŚRODOWISKA s.c.

Agnieszka Cena-Soroko, Jerzy Żurawski,  
ul. Pełczyńska 11, 51-180 Wrocław

PROJEKT BUDOWLANY PUNKTU INFORMACJI TURYSTYCZNEJ Z MIEJSCAMI DO  
WYPOCZYNKU DLA TURYSTÓW W MOKRYM DWORZE

NR RYSUNKU:

7

PRZEKRÓJ B-B

SKALA:

1:50

OBIEKT: PUNKT INFORMACJI TURYSTYCZNEJ Z MIEJSCAMI DO WYPOCZYNKU  
DLA TURYSTÓW, MOKRY DWÓR, DZ. NR 246/22

INWESTOR: GMINA ŚWIĘTA KATARZYNA, UL. ŻERNICKA 17, 55-010 ŚW. KATARZYNA

03/2009

PROJEKTANT: ARCH. AGNIESZKA CENA-SOROKO nr upr. 69/84/WBPP

PODPIS:

SPRAWDZIŁ: ARCH. EDWARD KAMIEŃSKI nr upr. St-369/73

PODPIS:

OPRACOWAŁA: MGR INŻ. ALEKSANDRA BORKOWSKA, ARCH. DANUTA STRYSZEWSKA