

**STAROSTA NAKIELSKI**

ul. Gen. Henryka Dąbrowskiego 54

89-100 Nakło nad Notecią

Załącznik do pisma, decyzji

dot. *przebieg budowy*

WDA. 6410. 233. 2022/PL


Nr *238* z dnia *7.06.2022*

**Z up. STAROSTY**

*mgr inż. Jacek Kuśtygruch*

**DYREKTOR**

Wydziału Architektury i Budownictwa

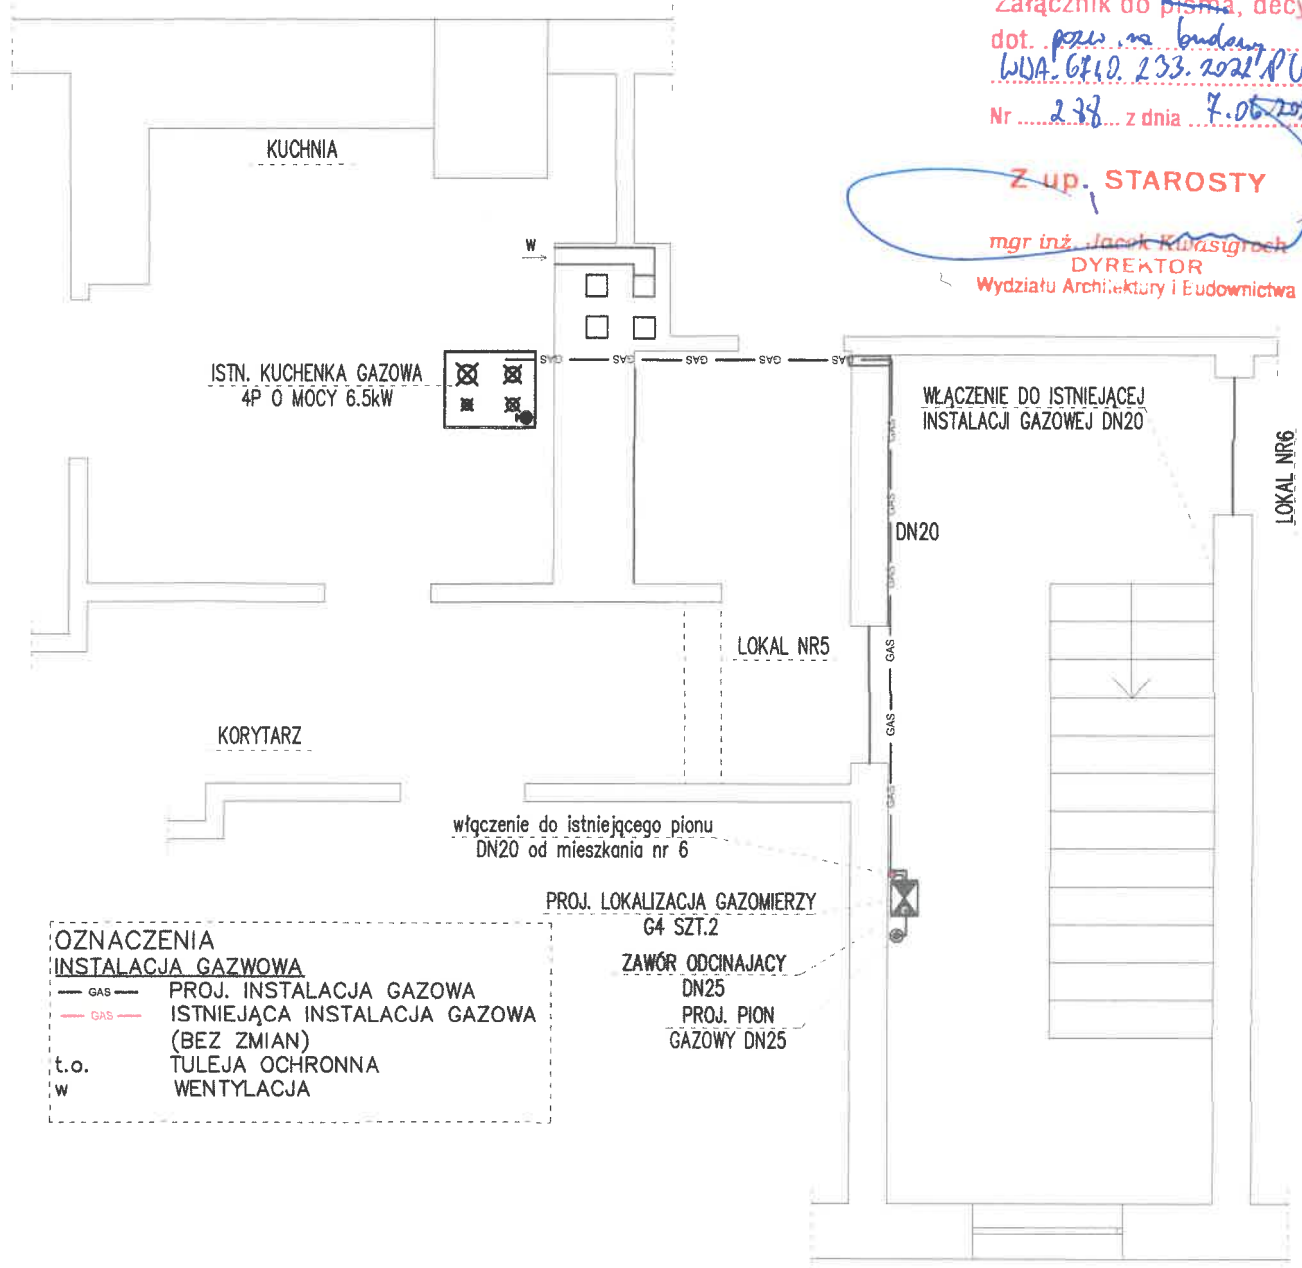

UL. ŁĄCZNA

**Temat opracowania:**

WYMIANA Z ROZBUDOWĄ INSTALACJI GAZOWEJ  
W BUDYNKU MIESZKALNYM WIELORODZINNYM

**Temat rysunku:**

RZUT II PIĘTRA - INSTALACJA GAZOWA

**Inwestor:**

WSPÓLNOTA MIESZKALNIOWA PRZY UL. ŁĄCZNEJ 2  
W NAKLE NAD NOTECIĄ

**Projektował:**

mgr inż. Piotr Młynarek  
uprawnienia nr 59/2014  
w zakresie inżynierii sanitarnej

**Sprawdzający:**

mgr inż. Piotr Boczan  
upr. 145/2013 w zakresie  
inżynierii sanitarnej

**Data:**

25.02.2022r.

**Branża:**

SANITARNA

**Nr rys.: 4**

**Skala: 1:50**