


ZAKRES PRAC REMONTOWYCH -
ELEWACJA WSCHODNIA:

- 1. Tynk - czyszczenie i malowanie
- 2. Dachówka - czyszczenie
- 3. Obramowania okienne i elementy drewniane dekoracyjne - szlifowanie, malowanie, kołkowanie śrubek (+10% nowych kołków)
- 4. Schody - czyszczenie, fugowanie - powierzchnia
- 8. Kratki wentylacyjne w przewodach - założenie

D - dachówka ceramiczna czerwona
T - tynk jasny 26Rty
L - listwy i stolarka mahon
P - cokół - granit kanienie polne

ELEWACJA WSCHODNIA
SKALA 1:100

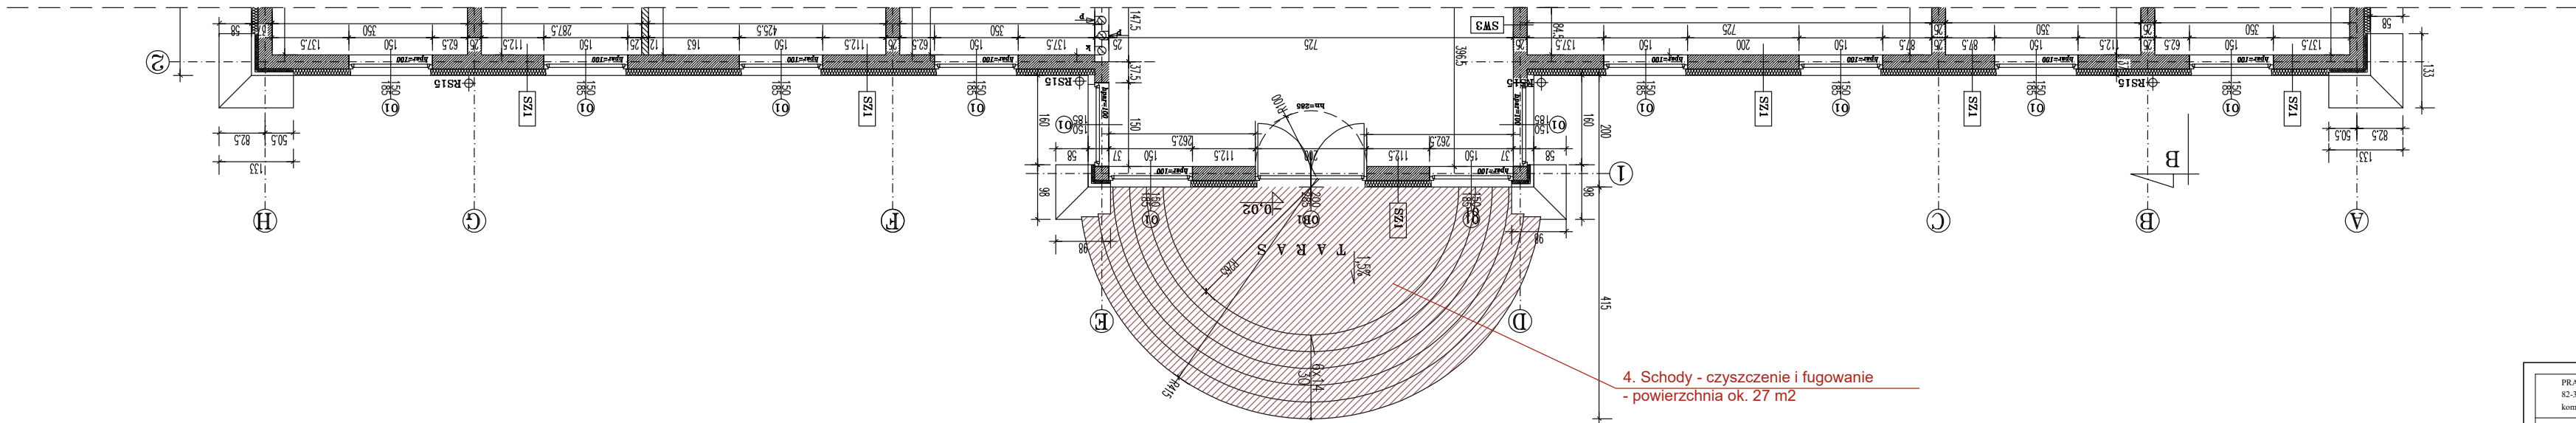

PRACOWNIA PROJEKTOWA ARCHITEKTURY I BUDOWNICTWA "ATLANT" - JAN KOPERKIEWICZ 82-300 Elbląg, ul. Szwecylerów 8 kom.501-41-55-42, e-mail: jankoperkiewicz@wp.pl		Branża: ARCHITEKTURA Faza : Projekt budowlany	
REMONT BUDYNKU BIUROWEGO I GOSPODARCZEGO Chruściel gmina Płoskinia / 280206_2 – Chruściel / 192/4 ELEWACJA WSCHODNIA	Investor:	PGL Lasy Państwowe Nadleśnictwa Zaporowo Piórkowo 8, 14-526 Płoskinia	
	Funkcja:	Imię i Nazwisko	Nr upr.
	Autor:	mgr inż. arch. Jan Koperkiewicz	101/01/OL-838/88/K
	Opracowanie:	mgr inż. arch. Zofia Koperkiewicz	
Skala 1 : 100		Data: wrzesień 2023	Nr rysunku: A.3