


PRZEKRÓJ PODŁUŻNY

Oddział Przedшкоlny

w Czempieniu

skala 1:100

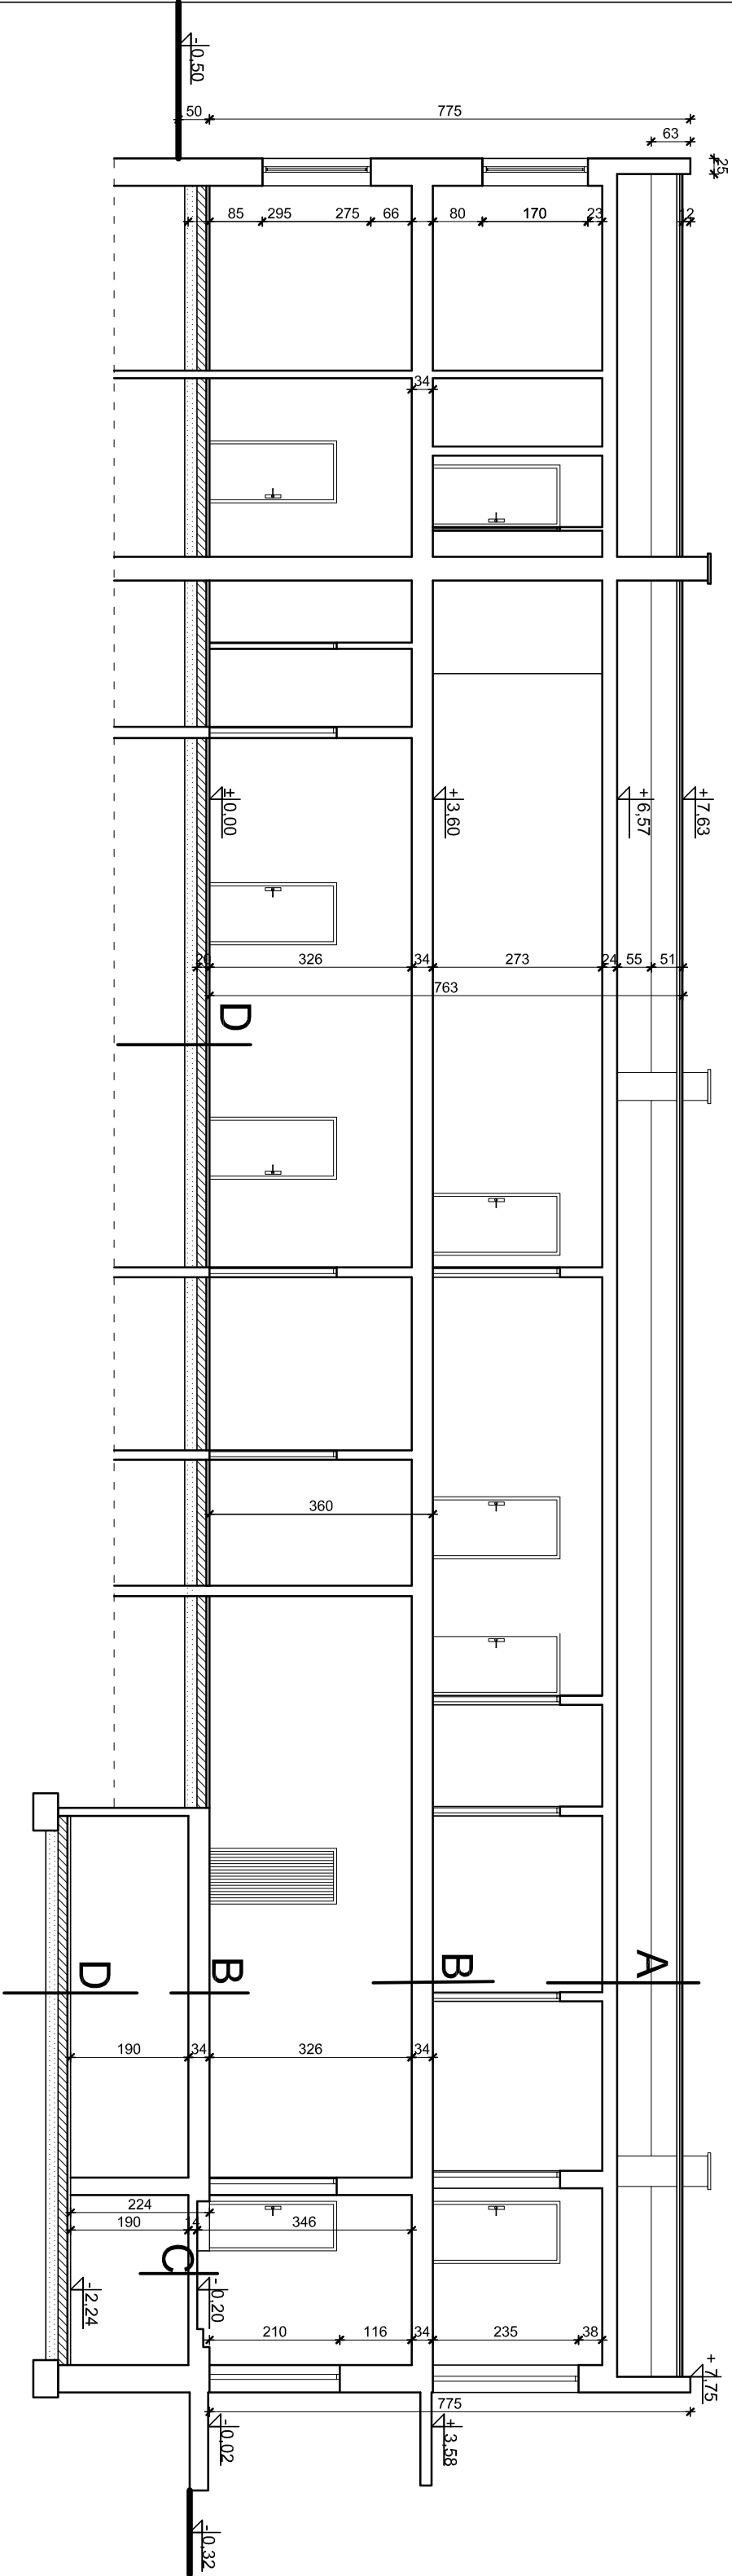


A pokrycie z papy
szlichta
płyty korytkowe wsparte na ściankach
ażurowych
pusta powietrzna
istniejący strop

B warstwy posadzkowe
szlichta
strop prefabrykowany płyta kanałowa
tynk

C warstwy posadzkowe
szlichta
strop żelbetowy
tynk

D warstwy posadzkowe
szlichta
izolacja - papa
podbudowa betonowa
piasek zagęszczony
grunt rodzimy

E Przekrój przez taras od strony
północno-wschodniej budynku:
płyty betonowe (prefabrykowane,
częściowo lany beton)
podsypka
grunt rodzimy

Pracownia Projektowa J&J Sp. z o.o. ul. Zielona 6 24-100 Pielawy tel. kom. 667 633 003, 667 433 026		 5	Nr rysunku	
Projektant: mgr inż. arch. Zbigniew Doktor	Architektura / konstrukcja 227/KL/12		Branża ARCHITEKTURA	
Asystent projektanta: Aneta Peco	-----	Inwestor Urząd Gminy ul. ks. Józego Popiełuski 25 04-420 Czempiń		Skala 1:100
Imię i nazwisko: Specjalność / Nr uprawnień		Nazwa projektu INWENTARYZACJA		
Podpis:		Typ rysunku PRZEKRÓJ A-A		Data opracowania: 17 sierpnia 2021r.