Słupy	14x14cm
Płatwie	14x16cm
Miecze	10x10cm
Krokwie	6,3x16cm
Krokwie kalenicowe	6,3x22,5cm
Krokwie narożne	6,3x22,5cm
Krokwie koszowe	8x22,5cm
Kleszcze	3,8x16cm
Jętki	6,3x16cm
Deska okapowa	3,2x22,5cm

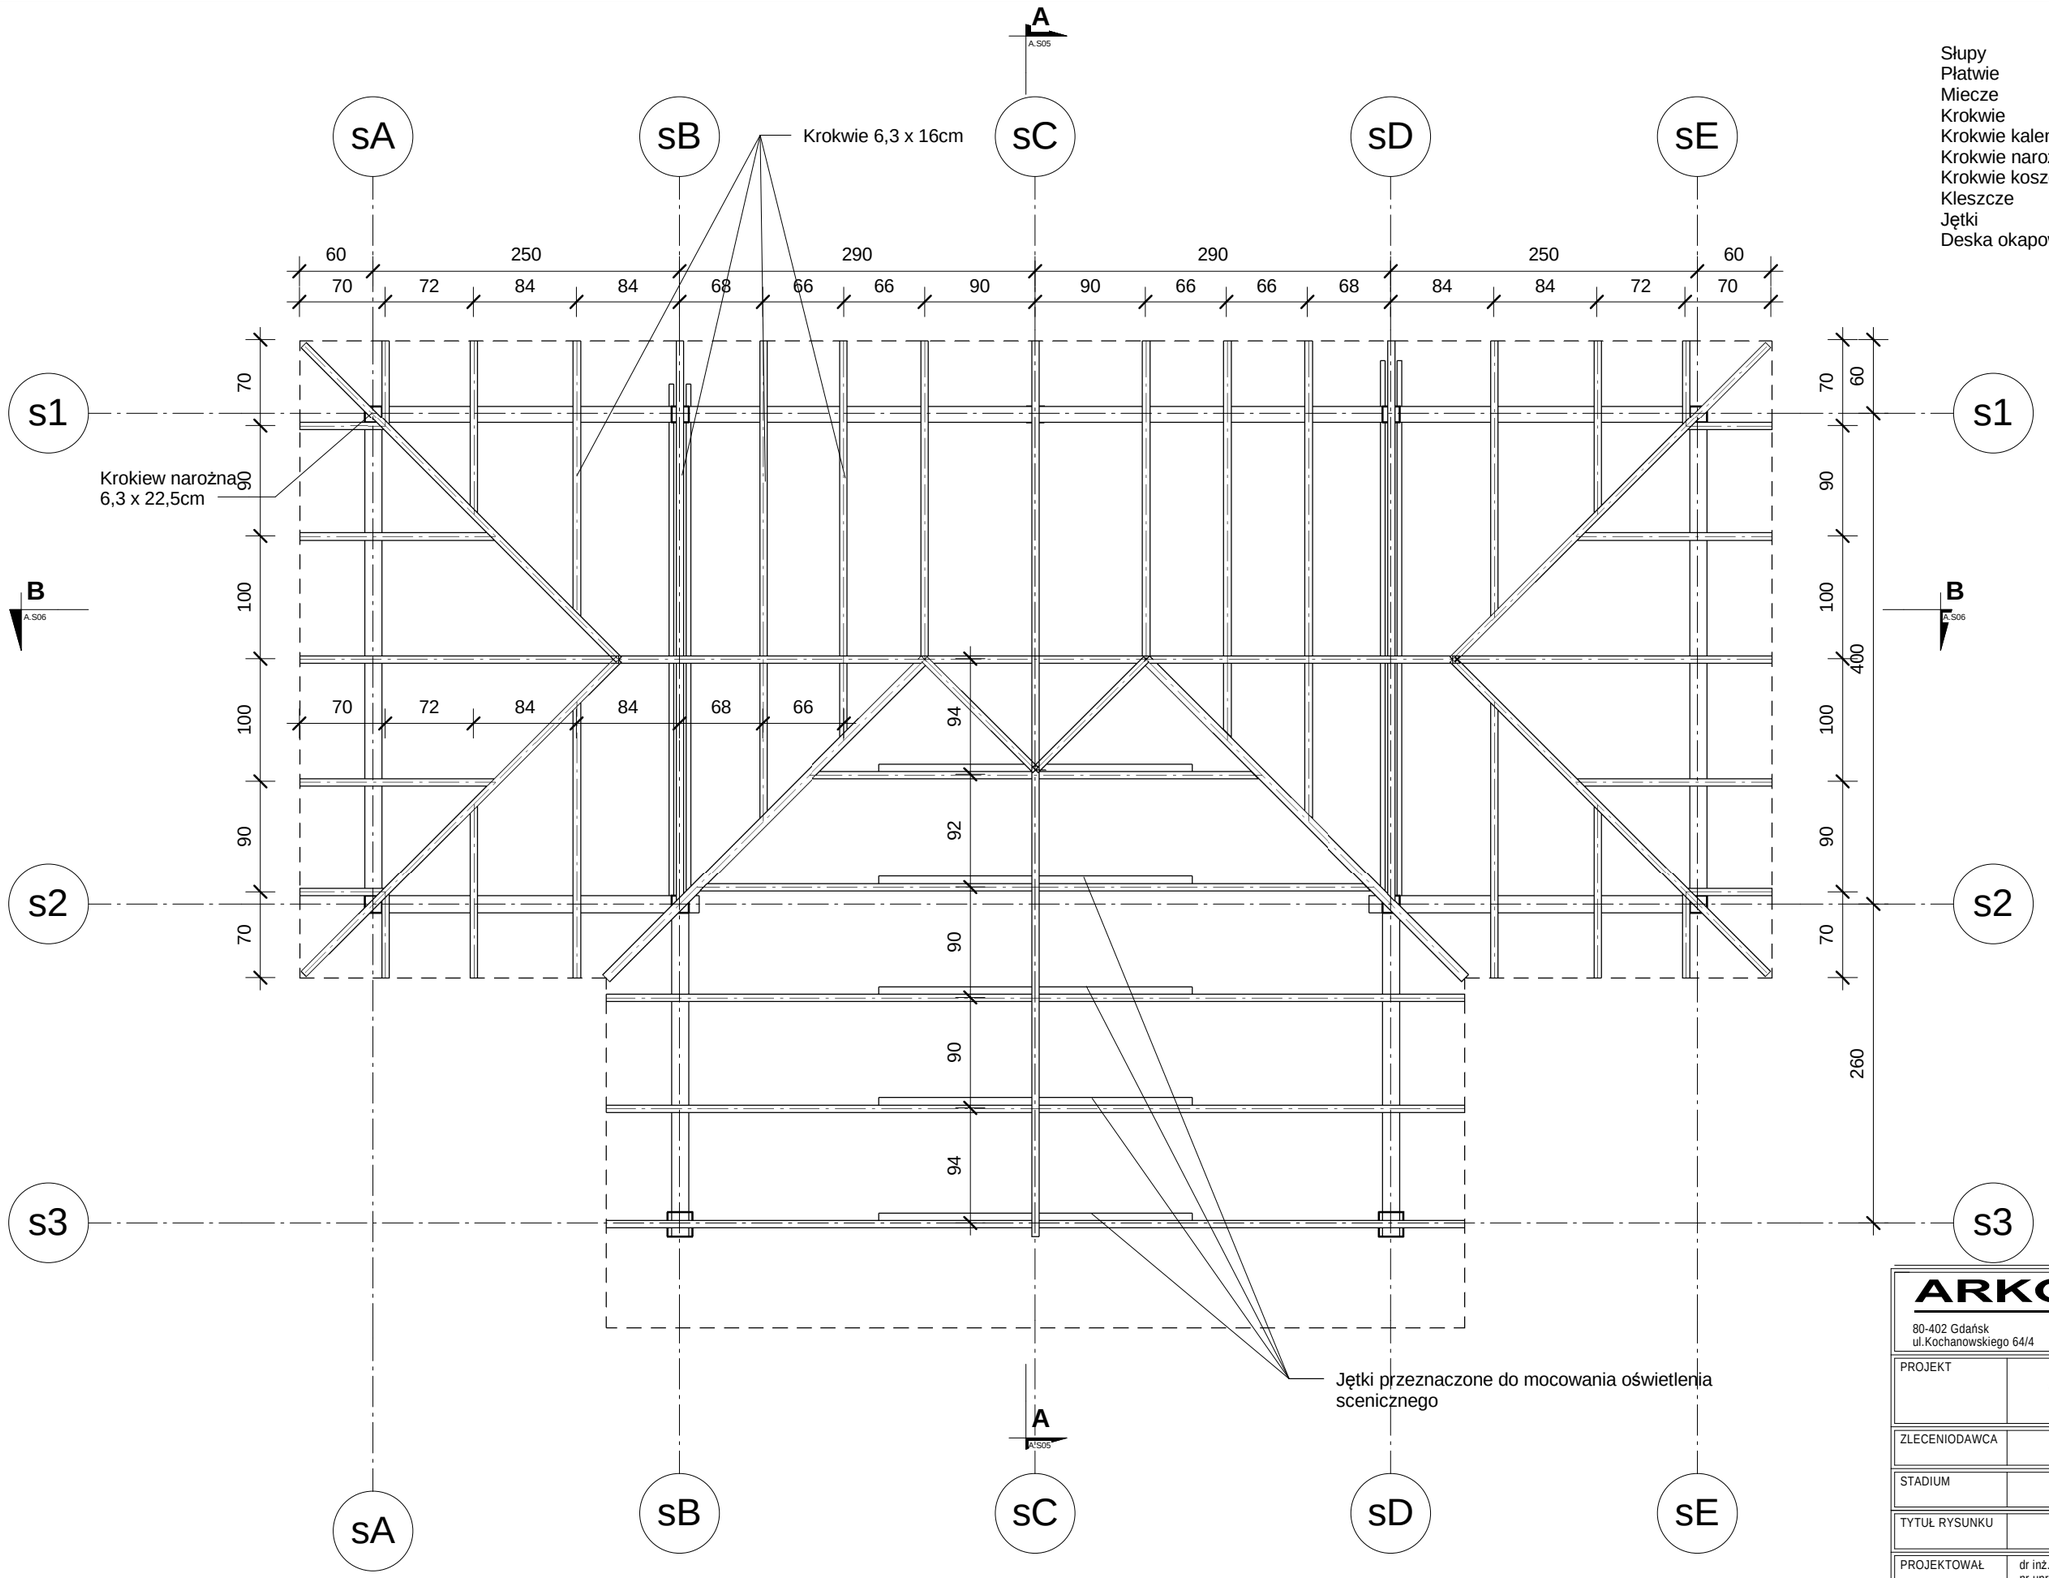

ARKON ATELIER Spółka z o.o.
80-402 Gdańsk
ul.Kochanowskiego 64/4
tel / fax: (0 58) 344 70 22
e-mail: biuro@arkonatelier.pl

PROJEKT	WIATY LEŚNE MIRACHOWO
ZLECENIODAWCA	NADLEŚNICTWO KARTUZY
STADIUM	PROJEKT WYKONAWCZY
TYTUŁ RYSUNKU	SCENA - RZUT WIĘŹBY DACHOWEJ
PROJEKTOWAŁ	dr inż. arch. Ewa Brach nr upr. 5674/Gd/93 POIA nr PO-0006 mgr inż. arch. Szymon Neubauer
SPRAWDZIŁ	mgr inż. arch. Adam Specht nr upr. 2979/Gd/87 POIA nr PO-0014
NR RYS.	A.S03
SKALA	1 : 50
DATA	04 2011

PRAWA AUTORSKIE ZASTRZEŻONE - KOPIOWANIE BEZ PISEMNEJ ZGODY AUTORA ZABRONIONE
AutoCAD / REVIT serial no.: 349-54455290; 349-53175979;
AutoCAD LT serial no.: 341-56560511; 341-56568429; 341-56568330