



Detal 1 - Krawędź podestu

1 : 20

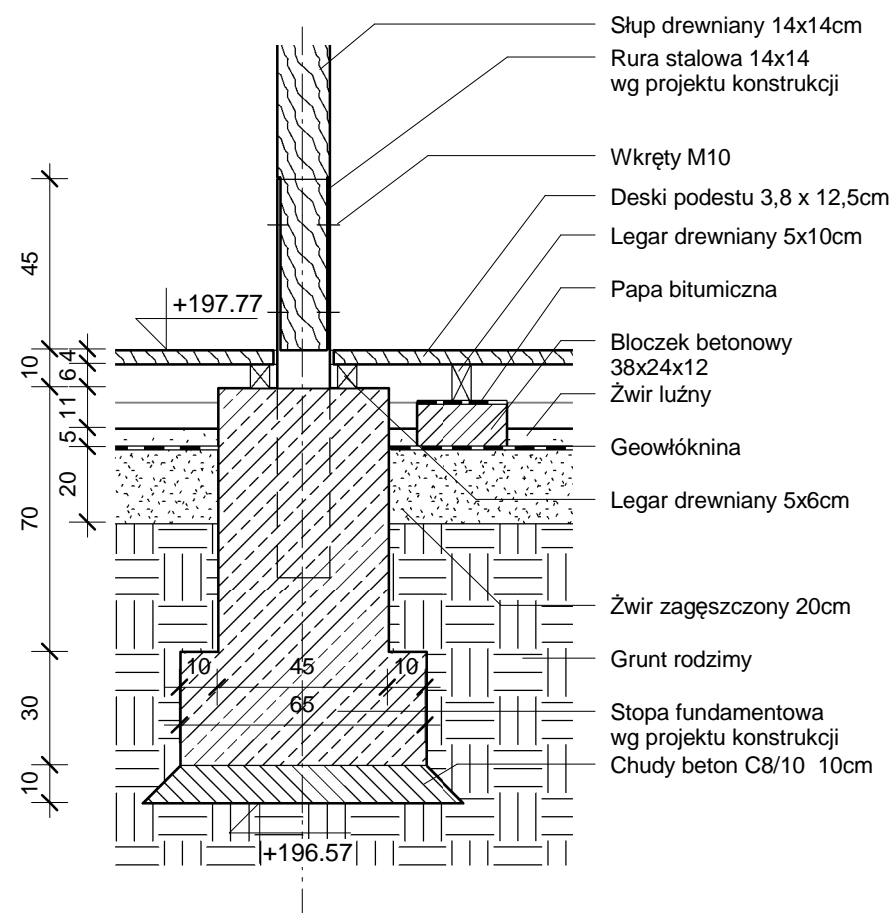

Detal 2 - Stopa fundamentowa

1 : 20

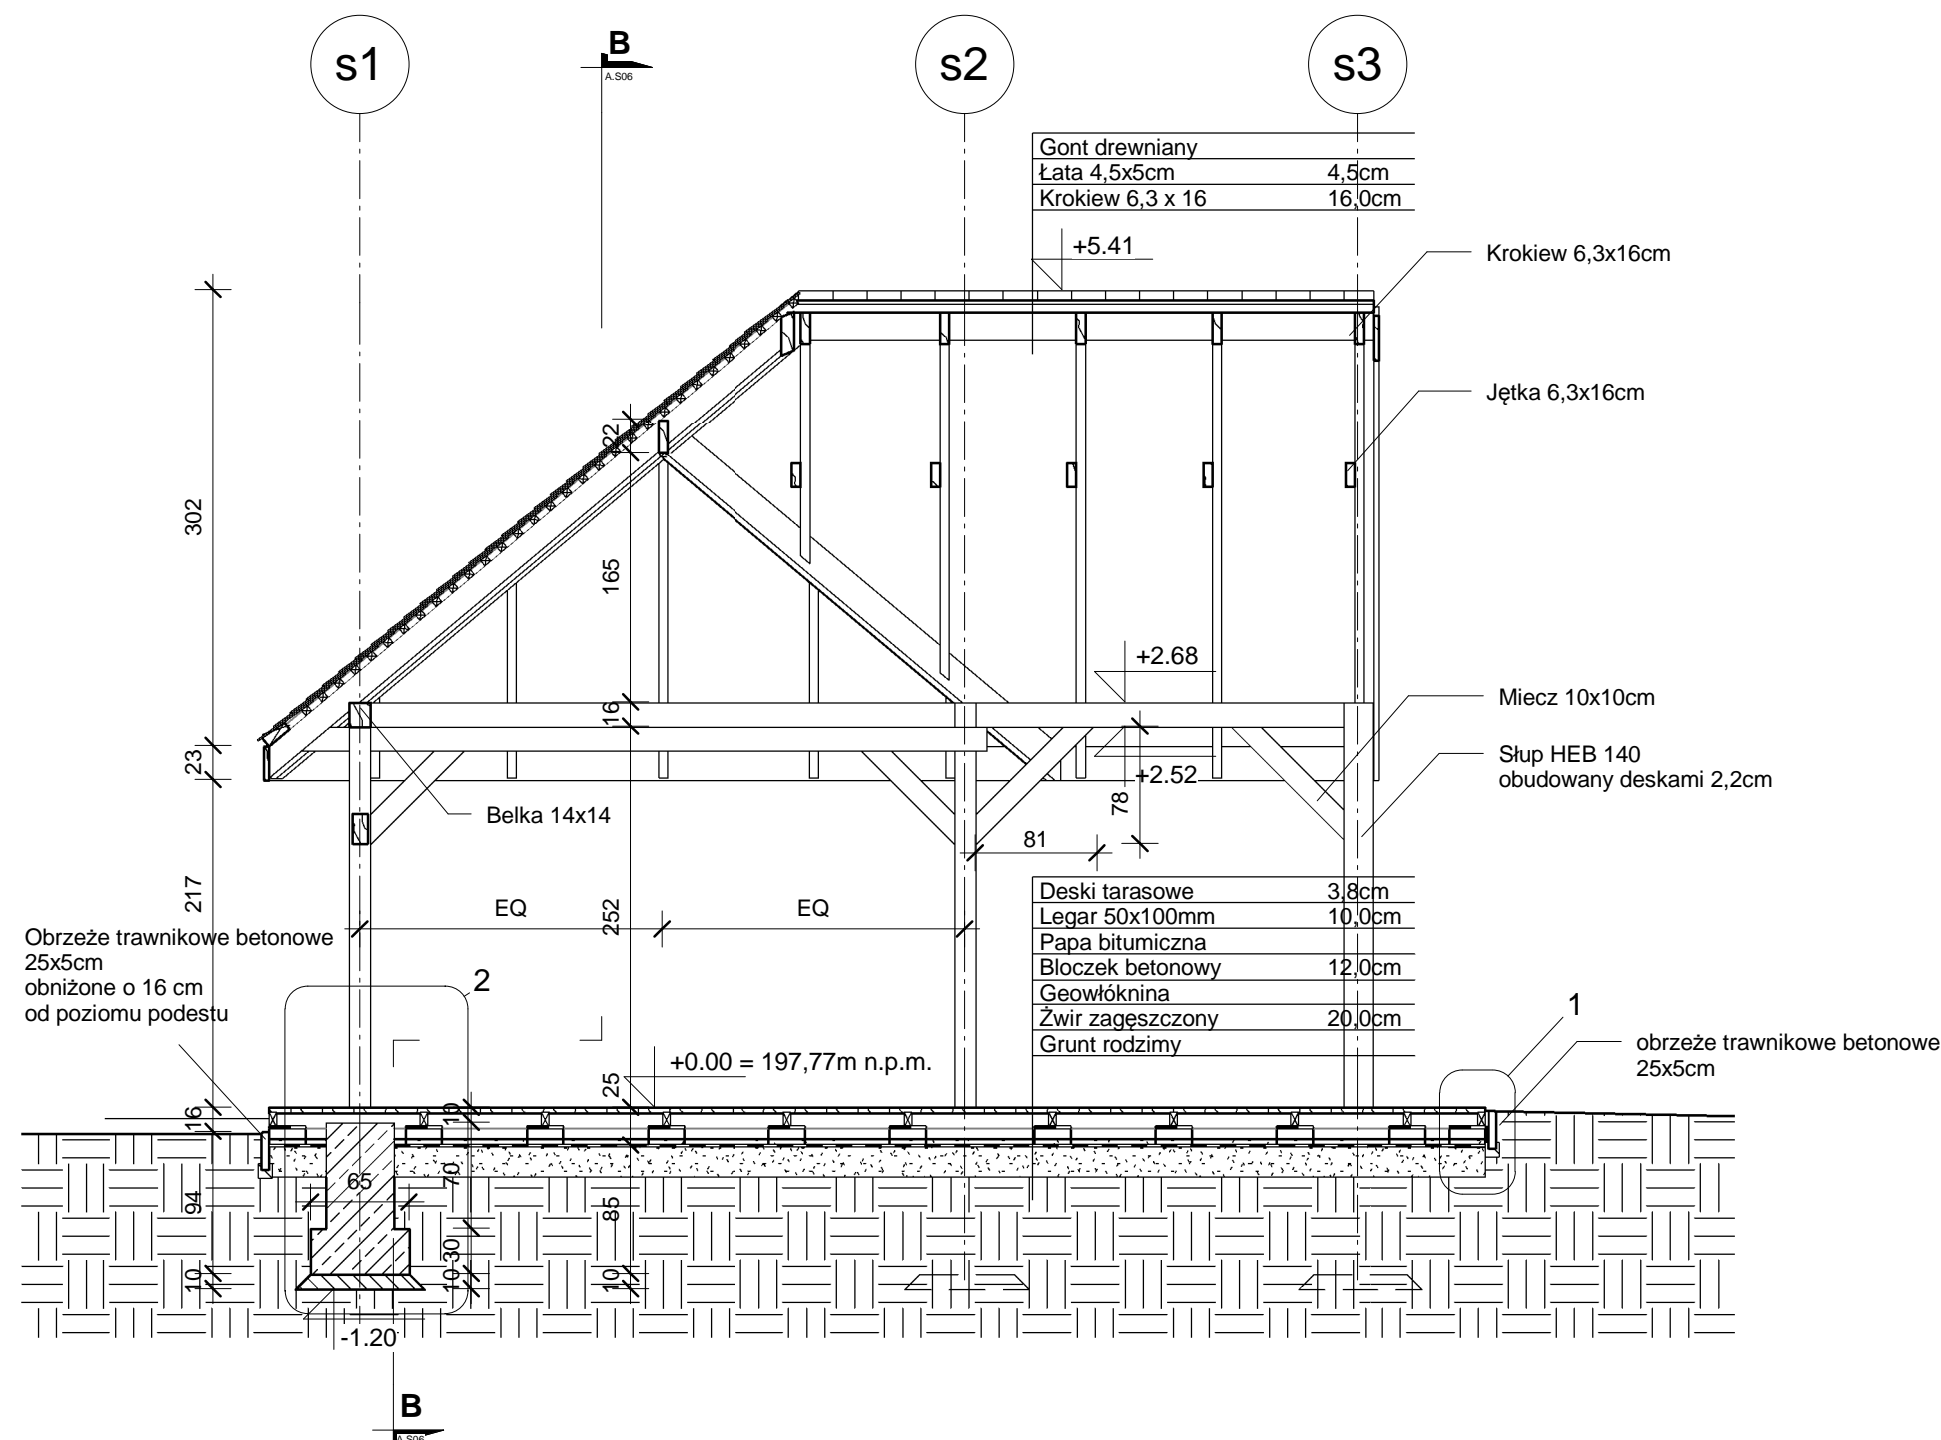

Scena Przekrój A - A

1 : 50

ARKONATELIER Spółka z o.o.

80-402 Gdańsk ul. Kochanowskiego 64/4 tel / fax: (0 58) 344 70 22 e-mail: biuro@arkonatelier.pl

PROJEKT WIATY LEŚNE MIRACHOWO

ZLECENIODAWCA NADLEŚNICTWO KARTUZY

STADIUM PROJEKT WYKONAWCZY

TYTUŁ RYSUNKU SCENA - PRZĘKROJ A-A

PROJEKTOWAŁ dr inż. arch. Ewa Brach nr upr. 5674/Gd/93 POIA nr PO-0006 mgr inż. arch. Szymon Neubauer

SPRAWDZIŁ mgr inż. arch. Adam Specht nr upr. 2979/Gd/87 POIA nr PO-0014

NR RYS. A.S05 SKALA Jak zaznaczono DATA 04 2011

PRAWA AUTORSKIE ZASTRZEŻONE - KOPIOWANIE BEZ PISEMNEJ ZGODY AUTORA ZABRONIONE AutoCAD / REVIT serial no.: 349-54455290; 349-53175979; AutoCAD LT serial no.: 341-56560511; 341-56568429; 341-56568330