



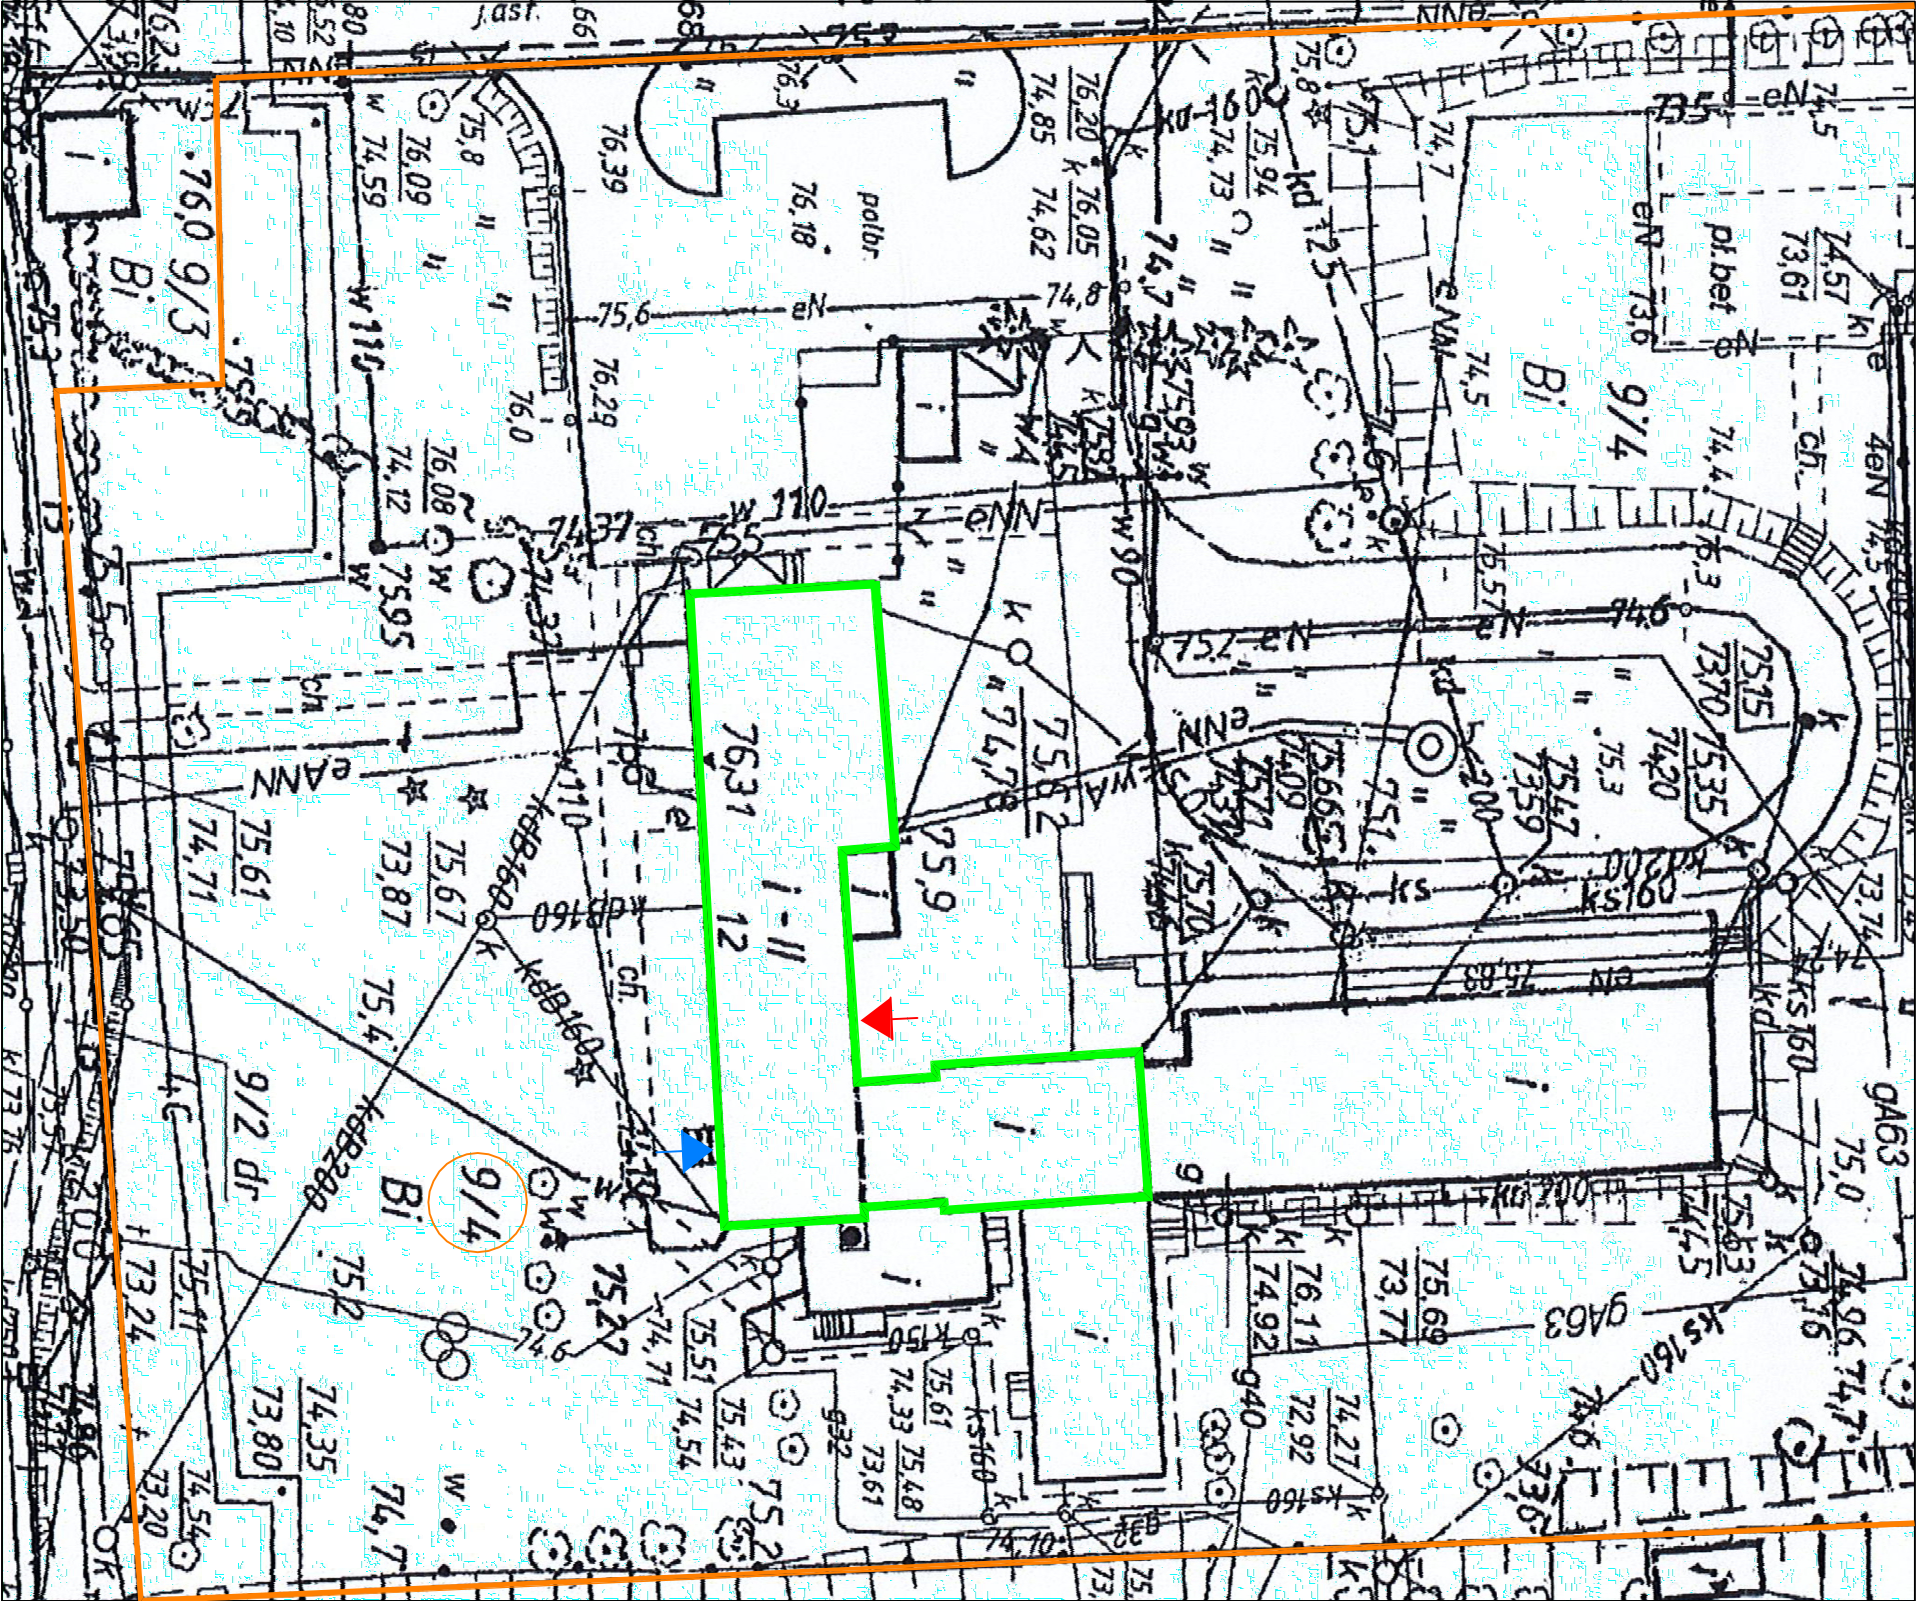


LEGENDA:

	BUDYNEK OBJĘTY INWESTYCJĄ
	LOKALIZACJA PRZEBUDOWY OKNA
	LOKALIZACJA PRZEBUDOWY DRZWI
	GRANICA DZIAŁKI



Prawa autorskie zastrzeżone	
PROJEKT ARCHITEKTURA:	
mgr inż. arch. Anna Majcher-Rutkowska	
18/2/POJA/2005	
PROJEKT ARCHITEKTURA SPRAWDZIŁ:	
arch. mgr inż. Dariusz Małowski	
upr. proj. nr 74/SZ/92	
TEMAT:	
PRZEBUDOWA ELEWACJI BUDYNKU SZKOŁY	
ADRES:	STAROGARD 12, 72-315 Resko
	DZIAŁKA NR 9/4 o/npb Starogard gmina Resko
FAZA:	projekt architektoniczno-budowlany
BRANŻA:	ARCHITEKTURA
INWESTOR:	SZKOŁA PODSTAWOWA W STAROGARDZIE Starogard 12, 72-315 Resko
TEMAT RYSUNKU:	PLAN SYTUACYJNY
SKALA:	DATA: NR UMOWY: NR RYS:
1:500	Szczecin 05.2022 1