


ELEWACJA

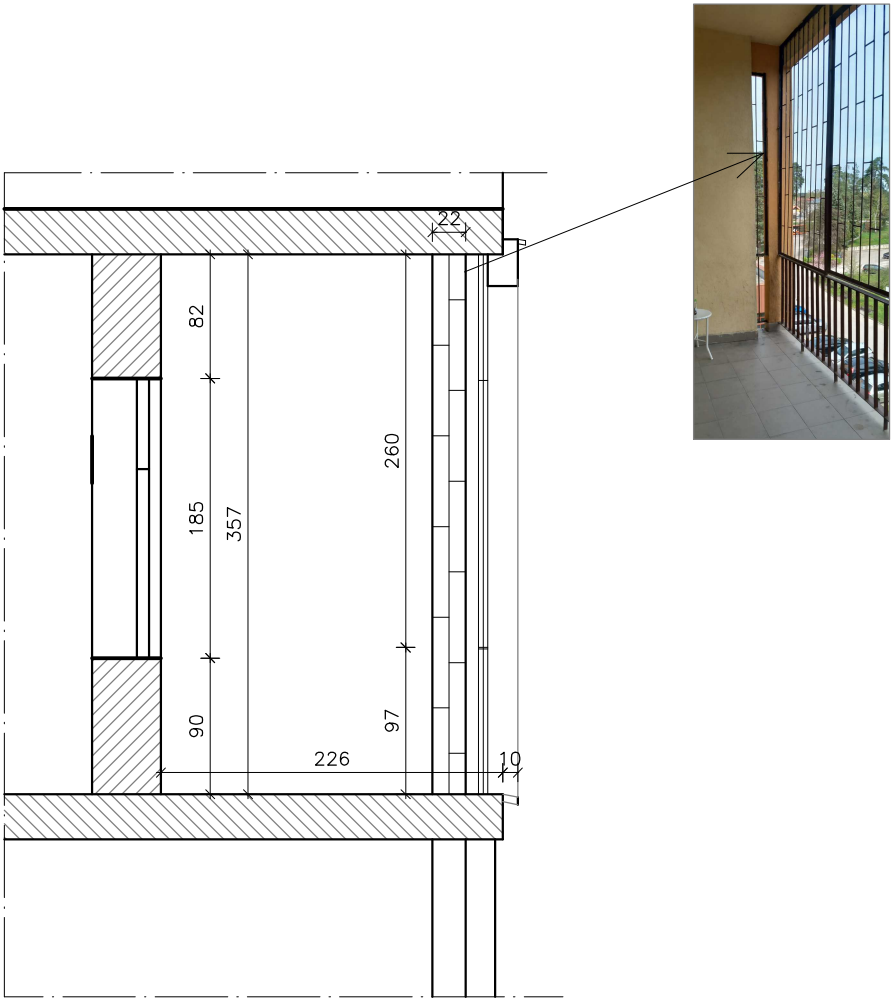

INWESTOR: ZOZ w Ostrowcu Świętokrzyskim ul. Szymanowskiego 11 27 - 400 Ostrowiec Św.		Skala 1:50	<b>SPIN-B</b>
TEMAT: Szpital - budynek C			Nr rys. 6
RZUT III PIĘTRA ODDZIAŁ UROLOGII - PRZĘKRÓJ, ELEWACJA INWENTARYZACJA Ostrowiec Św. ul. Szymanowskiego 11, dz. nr 3/1			Data 04.2024
Branża	Projektant	Uprawnienia	Podpis
Instal.	Andrzej Zielonka	162/83,257,258/93	